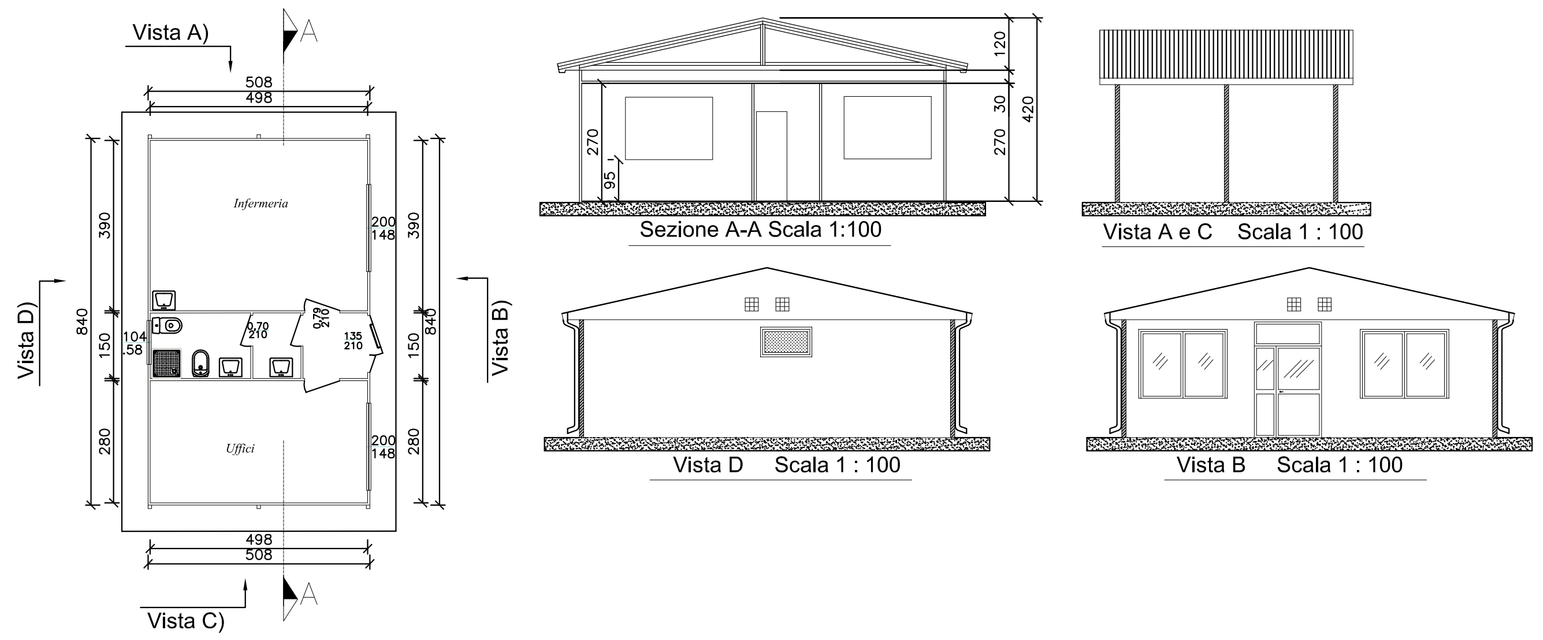

PIANTA FABBRICATO AD USO INFERMERIA IDENTIFICATO CON LA LETTERA H
H. INT. MT. 2,70 – Scala 1:100

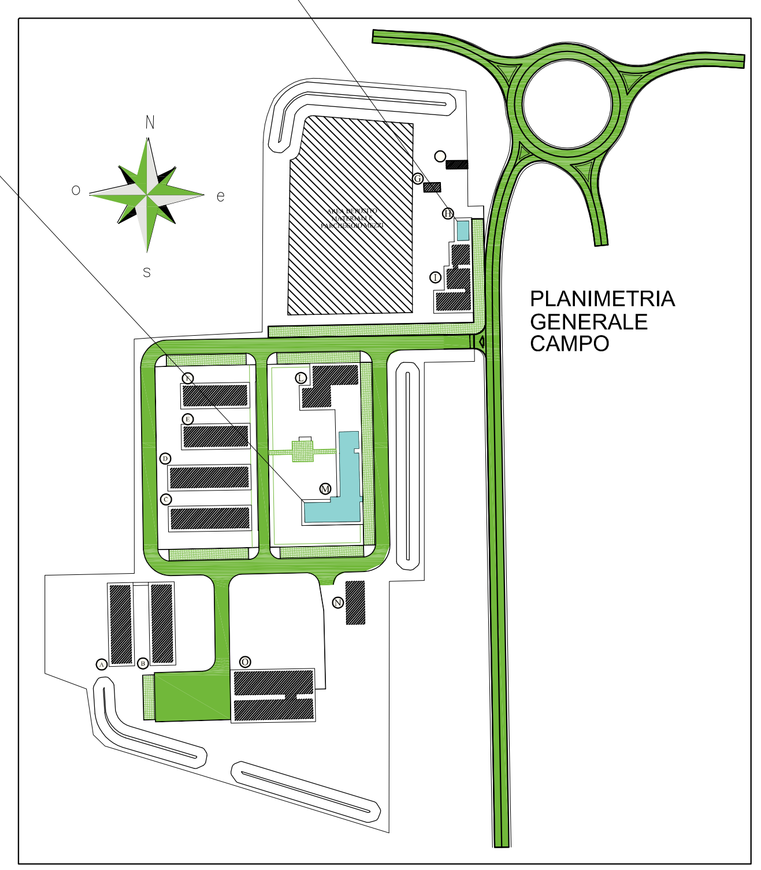

IMPIANTO DI RISCALDAMENTO / RAFFRESCAMENTO

DESCRIZIONE

IMPIANTO DI RISCALDAMENTO:
Realizzato a gas tramite adeguata centrale termica posizionata in locali attigui inglobato nel prefabbricato
Escluso servizi igienici e ausiliari

IMPIANTO DI RAFFRESCAMENTO:
Realizzato con gruppo refrigerante centralizzato, posto in adeguato locale oppure in aria aperta

N.B.: Gli impianti centralizzati di cui sopra, dispongono tutti di termoventilanti in comune tra loro.

LEGENDA IMPIANTO IDRICO

SIMB.	DESCRIZIONE
	Vaso W.C. in vetrochina con cassetta a zaino, sedietta in PVC
	Bidet in vetrochina, rubinetti acqua calda e fredda
	Lavandino in vetrochina, rubinetti acqua calda e fredda
	Piatto doccia in acciaio smaltato con tendina e rubinetteria acqua calda e fredda
B	Boiler a gas da 500 lt.

REGIONE DEL VENETO

CITTA DI MOGLIANO VENETO

PROTEZIONE CIVILE REGIONALE

ACCORDO DI PROGRAMMA AI SENSI DELL'ART. 32 DELLA LEGGE REGIONALE 29 NOVEMBRE 2001, N. 35.

PIATTAFORMA LOGISTICA PER LA PROTEZIONE CIVILE DEL VENETO IN COMUNE DI MOGLIANO VENETO, LOC.BONISIOLO

Fabbricati ad uso uffici

Scala 1:100

Tav. N.3b

Regione del Veneto

Comune di Mogliano Veneto