

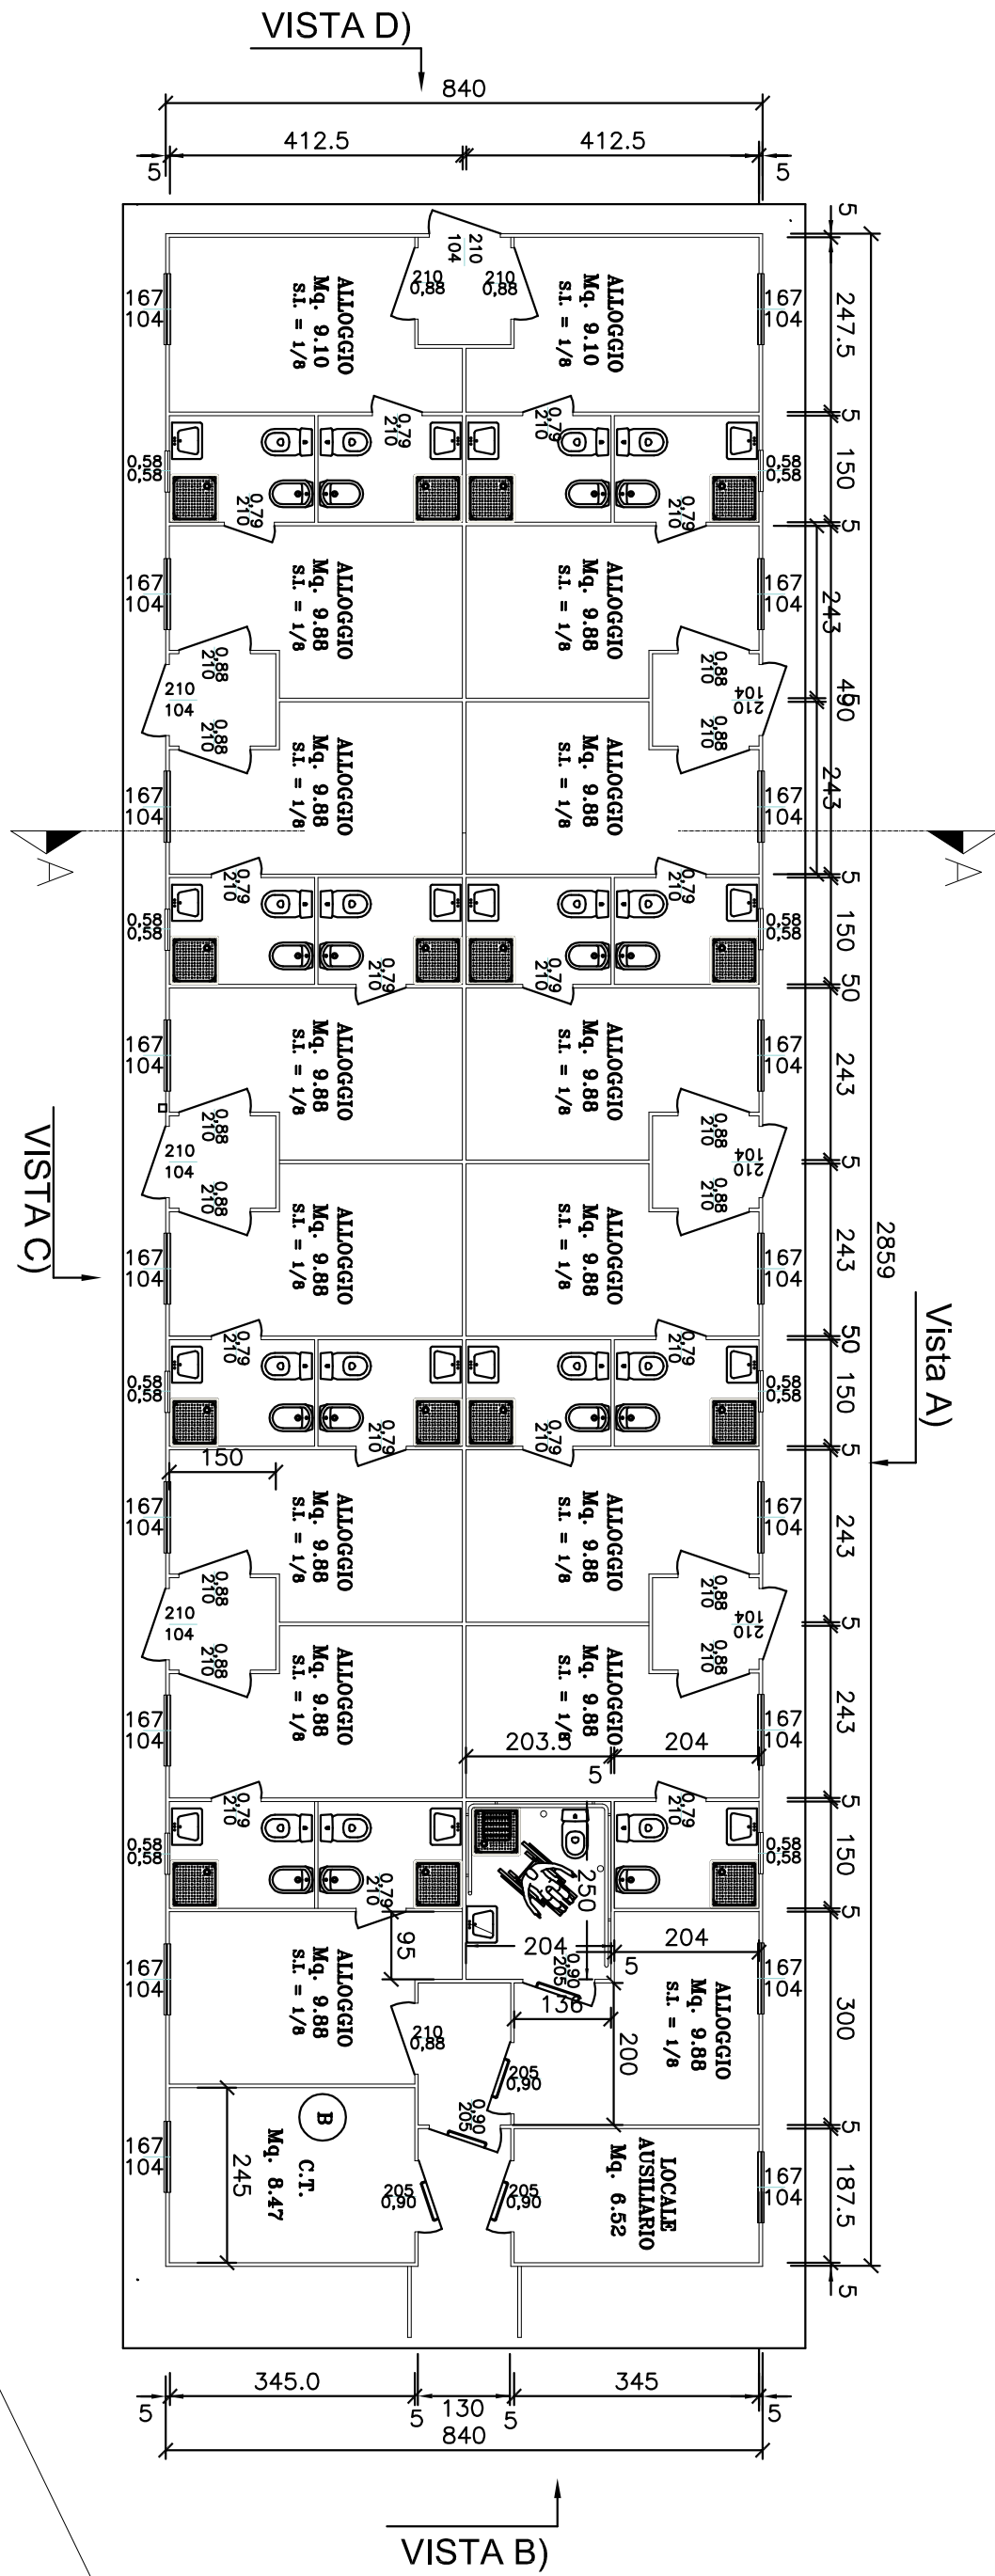
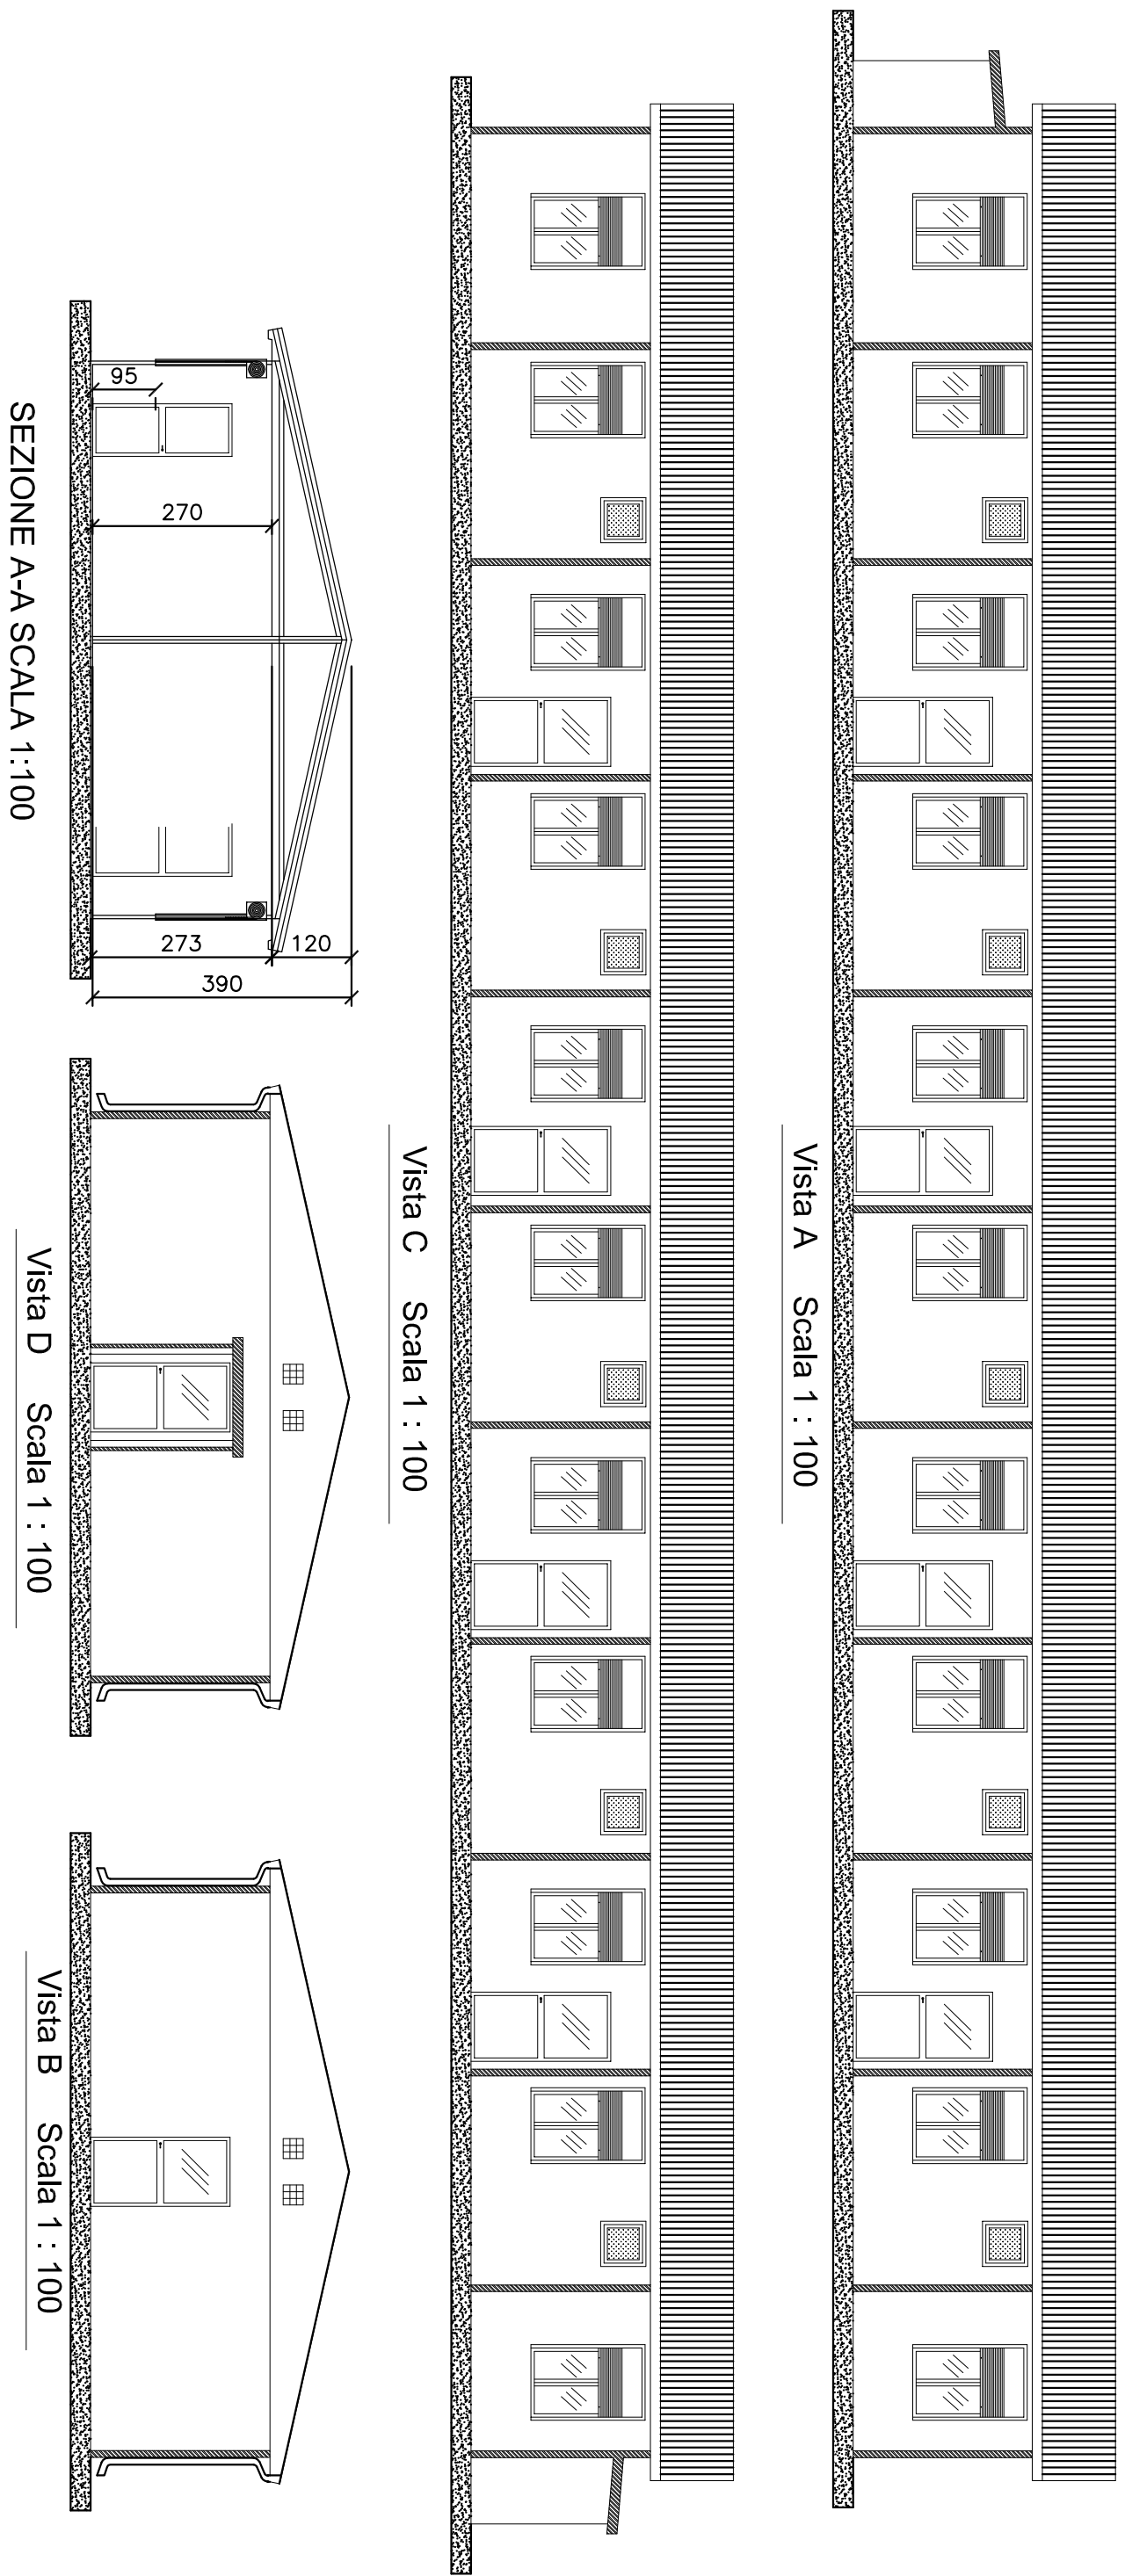
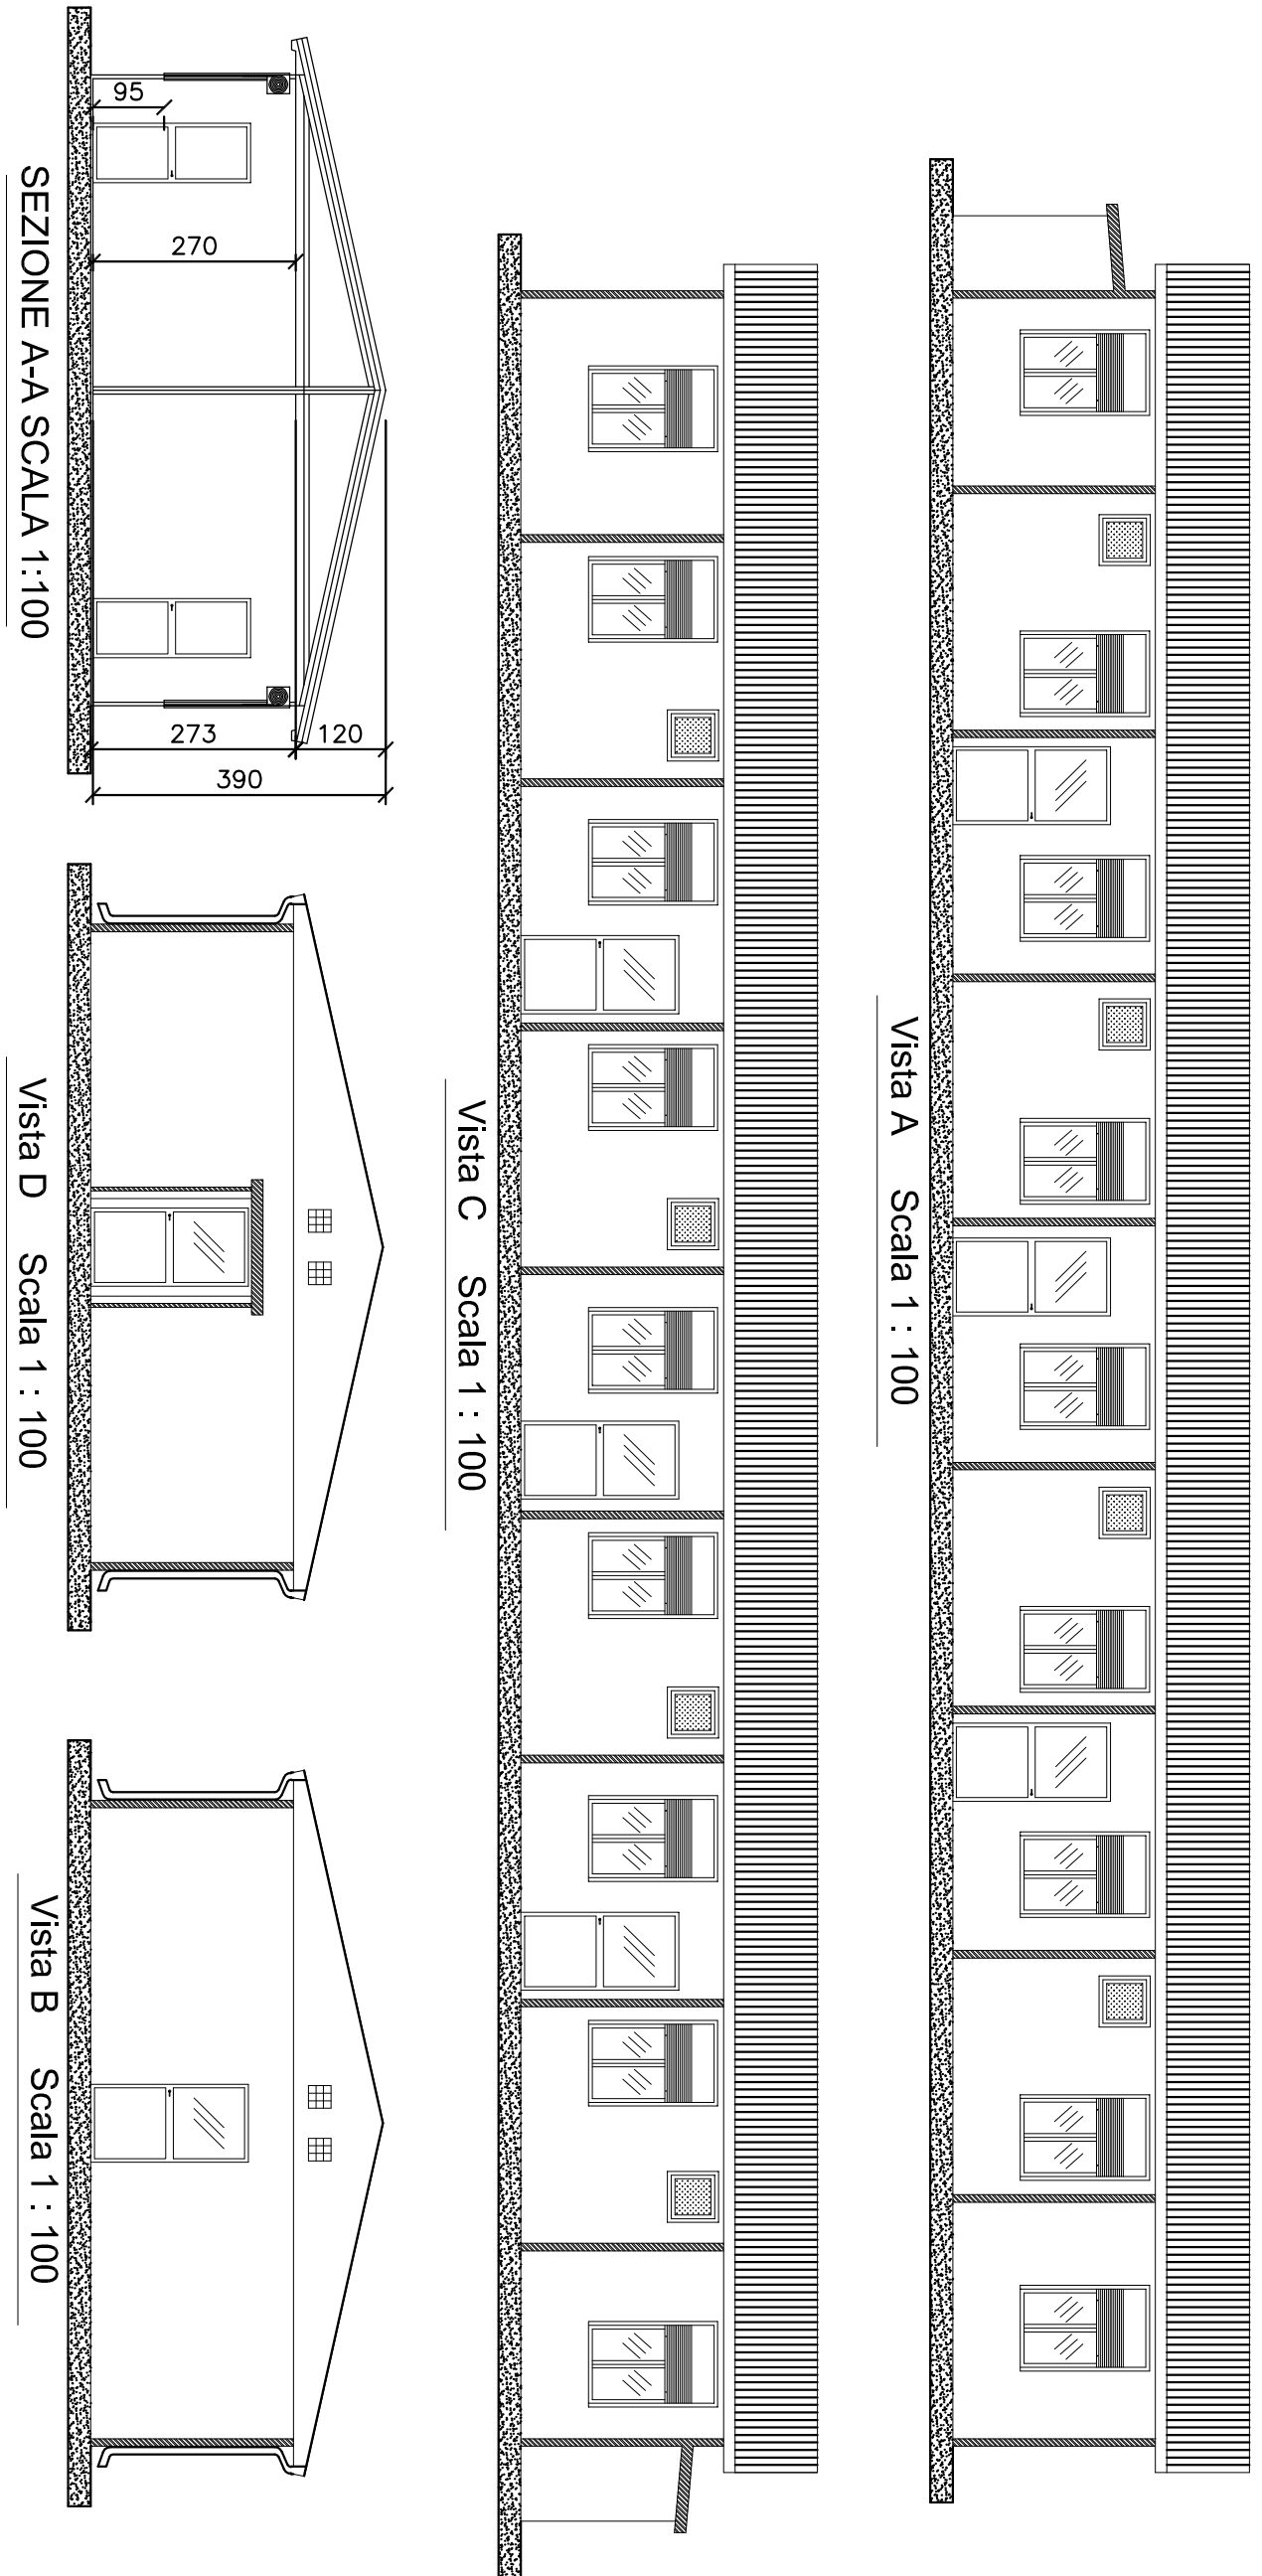



IMPIANTO DI RISCALDAMENTO / RAFFRESCAMENTO	
DESCRIZIONE	
IMPIANTO DI RISCALDAMENTO:	Realizzato a gas tramite adeguata centrale termica posizionata in locale tecnico, idoneo a garantire la massima efficienza.
IMPIANTO DI RAFFRESCAMENTO:	Realizzato con gruppo refrigerante centralizzato, posto in adeguato locale oppure in aria aperta.
N.B.:	Gli impianti centralizzati di cui sopra, dispongono tutti di termovalvole in comune tra loro.
LEGENDA IMPIANTO IDRICO	
SIMB.	DESCRIZIONE
	Vaso W.C. in vetrochina con cassetta a sabbia, rivestita in PVC
	Bidet in vetrochina, rivestiti acqua calda e fredda
	Lavandino in vetrochina, rivestiti acqua calda e fredda
	Piatto doccia in acciaio smaltato con sanitari e rubinetteria acqua calda e fredda
	Boiler a gas da 500 lt.

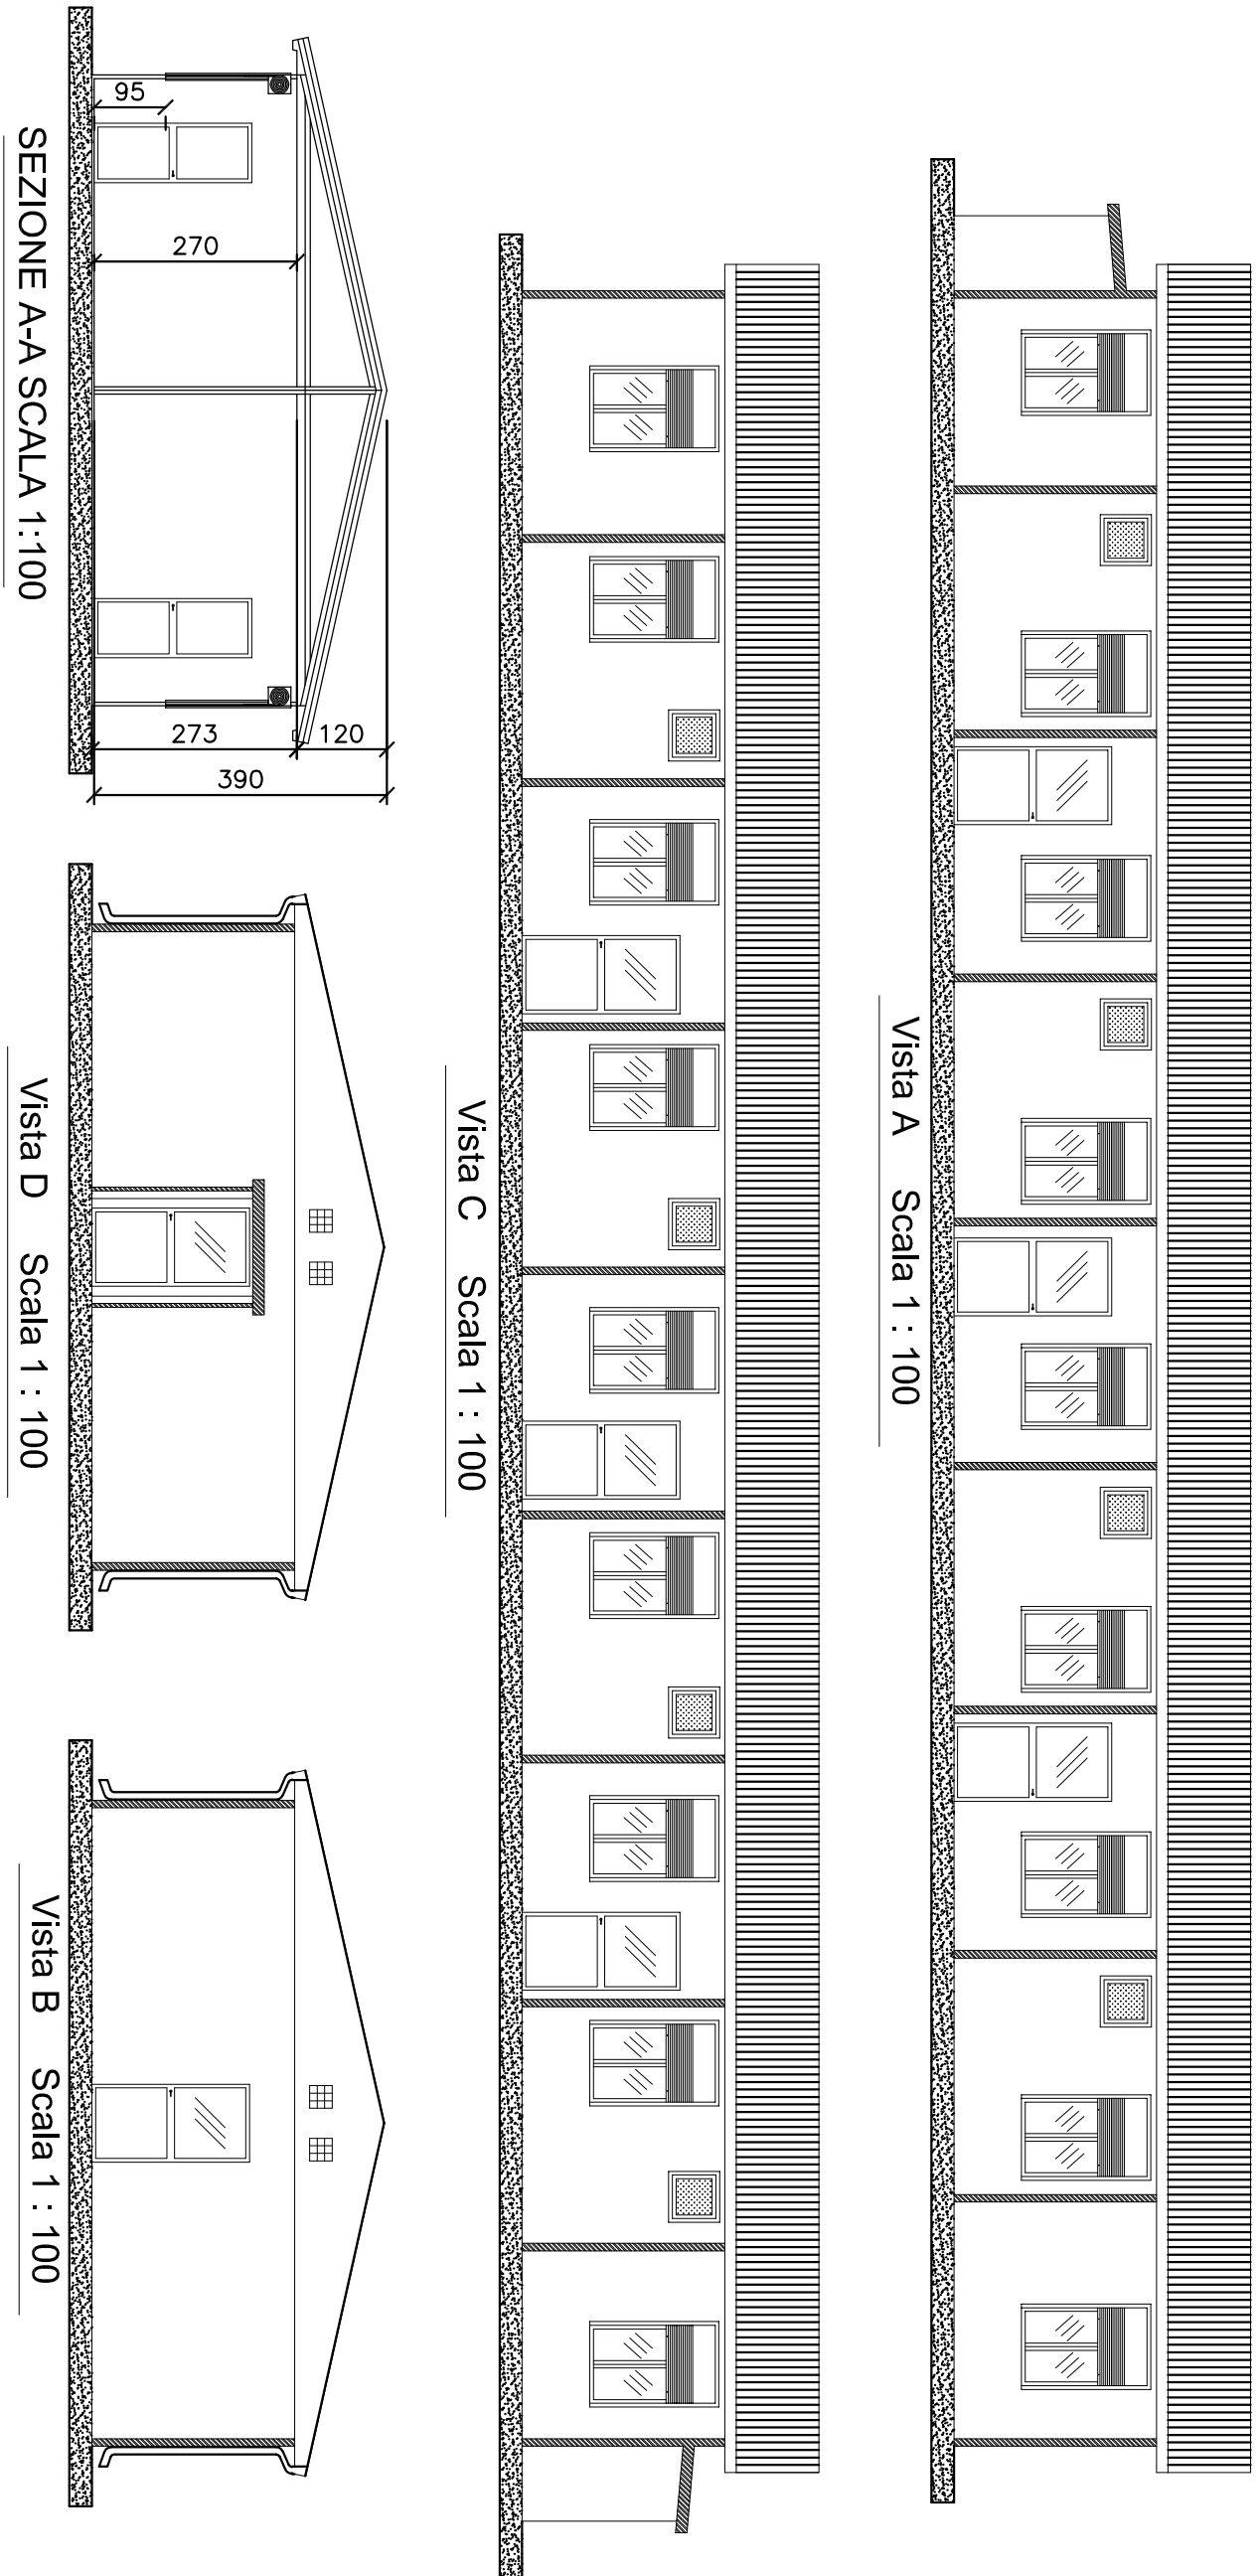


PANFI ALLOGGI IMPIANTATI DA 16 POSTI IDENTIFICATO CON LA LETTERA F
N° 7 UNITA' CON CAMERA E SERVIZIO IDRICO
ATTREZZATO PER DISABILI - H. INT. MT. 2,70 - MQ. 240,24 Scala 1:100

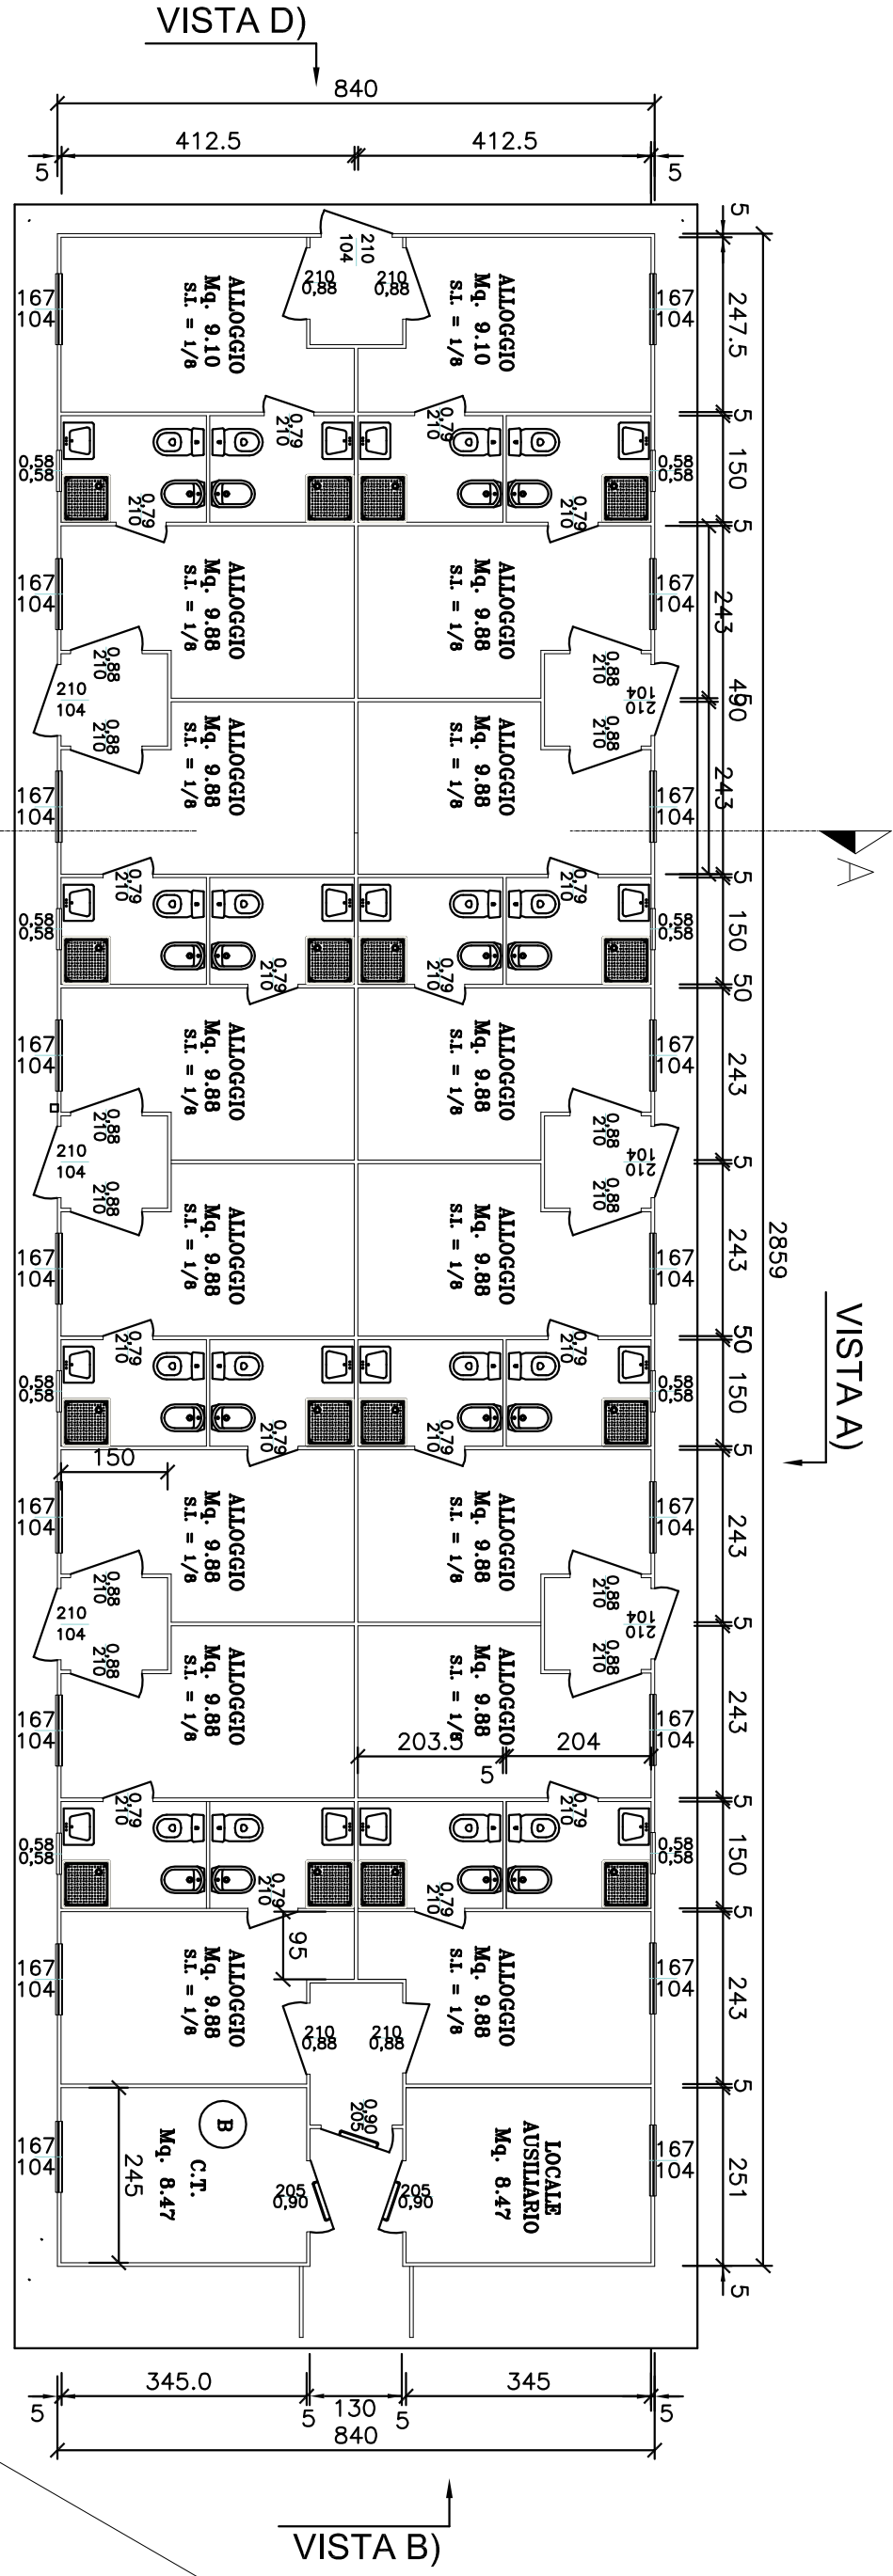

PANFI ALLOGGI IMPIANTATI DA 16 POSTI IDENTIFICATO CON LA LETTERA E
N° 2 UNITA' INT. MT. 2,70 - MQ. 240,24 Scala 1:100

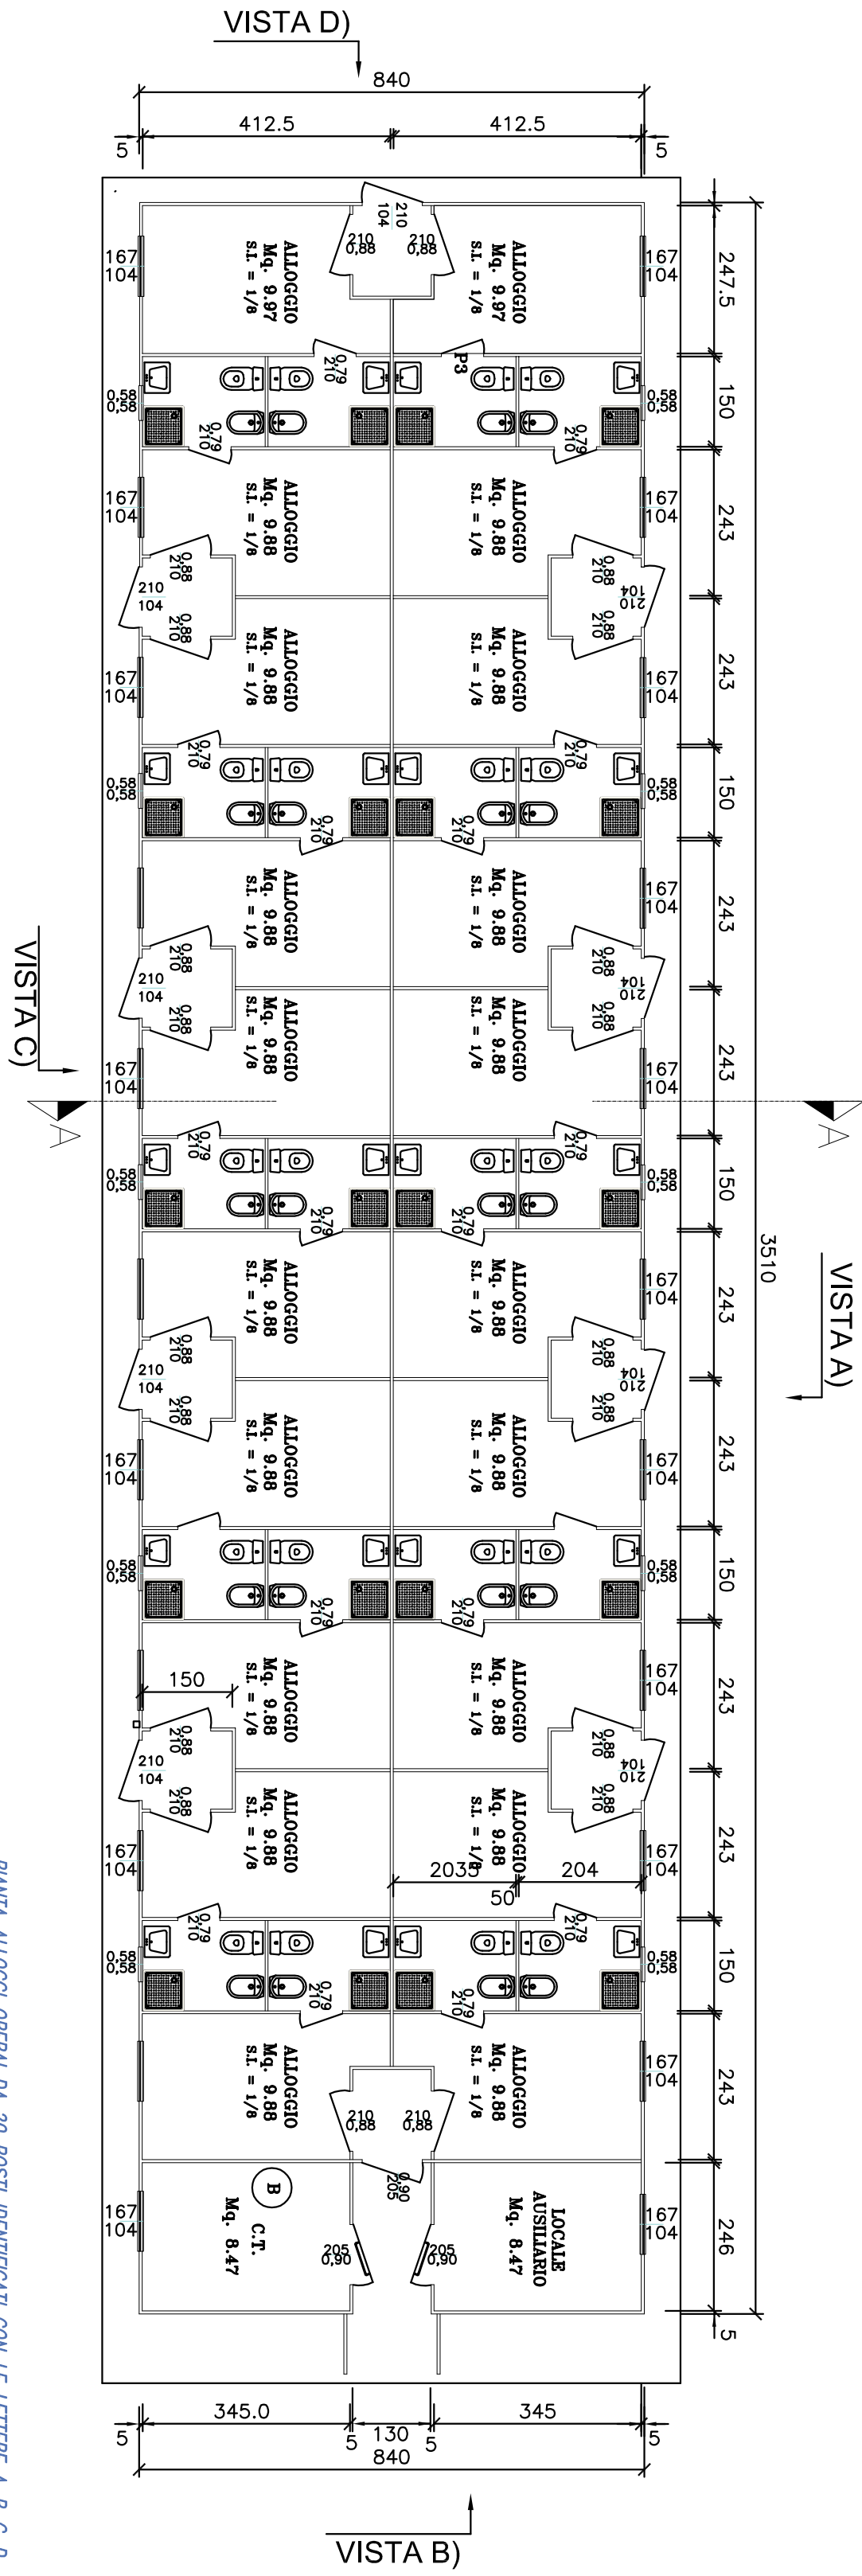

PANFI ALLOGGI OPERATI DA 20 POSTI IDENTIFICATI CON LE LETTERE A-B-C-D
N° 4 UNITA' - H. INT. MT. 2,70 - MQ. 294,84 CAD. Scala 1:100

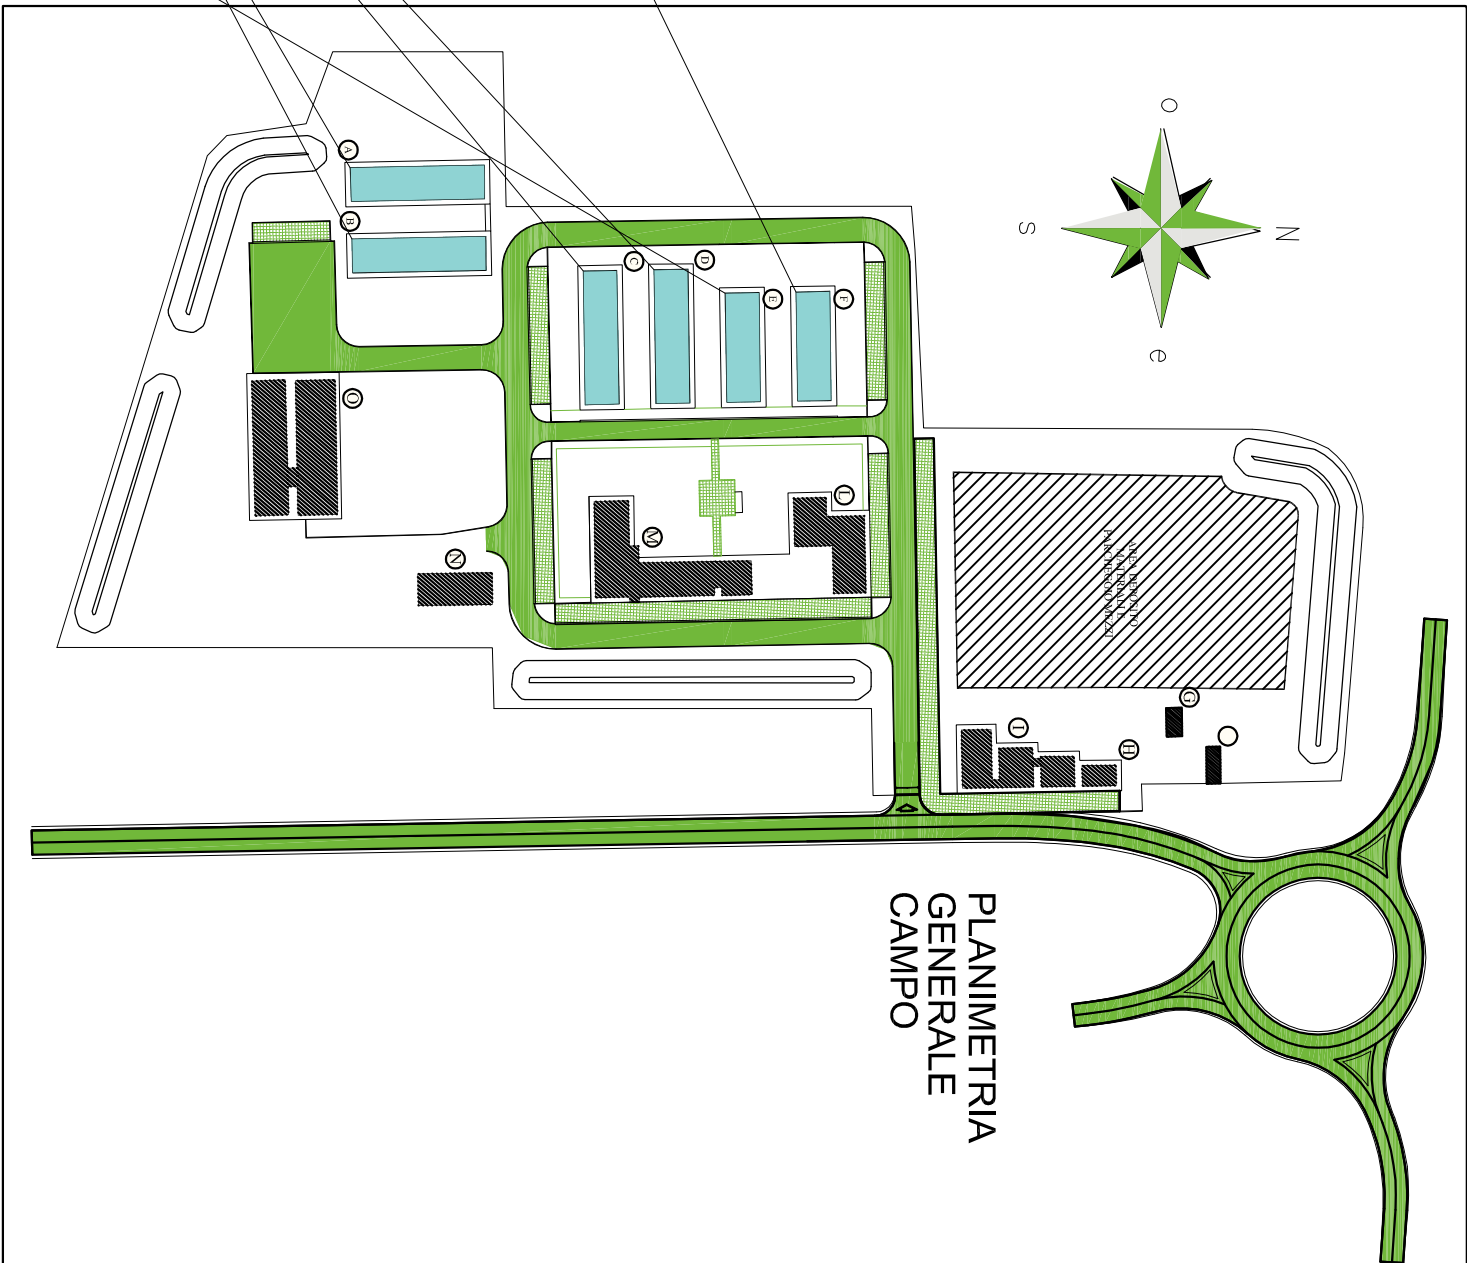

CITTA DI MOGLIANO VENETO



REGIONE DEL VENETO



PROTEZIONE CIVILE
REGIONALE

ACCORDO DI PROGRAMMA AI SENSI DELL'ART. 32 DELLA
LEGGE REGIONALE 29 NOVEMBRE 2001, N. 35.
PIATTAFORMA LOGISTICA PER LA PROTEZIONE CIVILE DEL
VENETO IN COMUNE DI MOGLIANO VENETO, LOC.BONISIOLO

Fabbricati adibiti a dormitorio

Scala 1:100

Tav.
N.3d

Regione del Veneto

Comune di Mogliano
Veneto