STATO DI FATTO - TRATTO 1
Scala 1:500

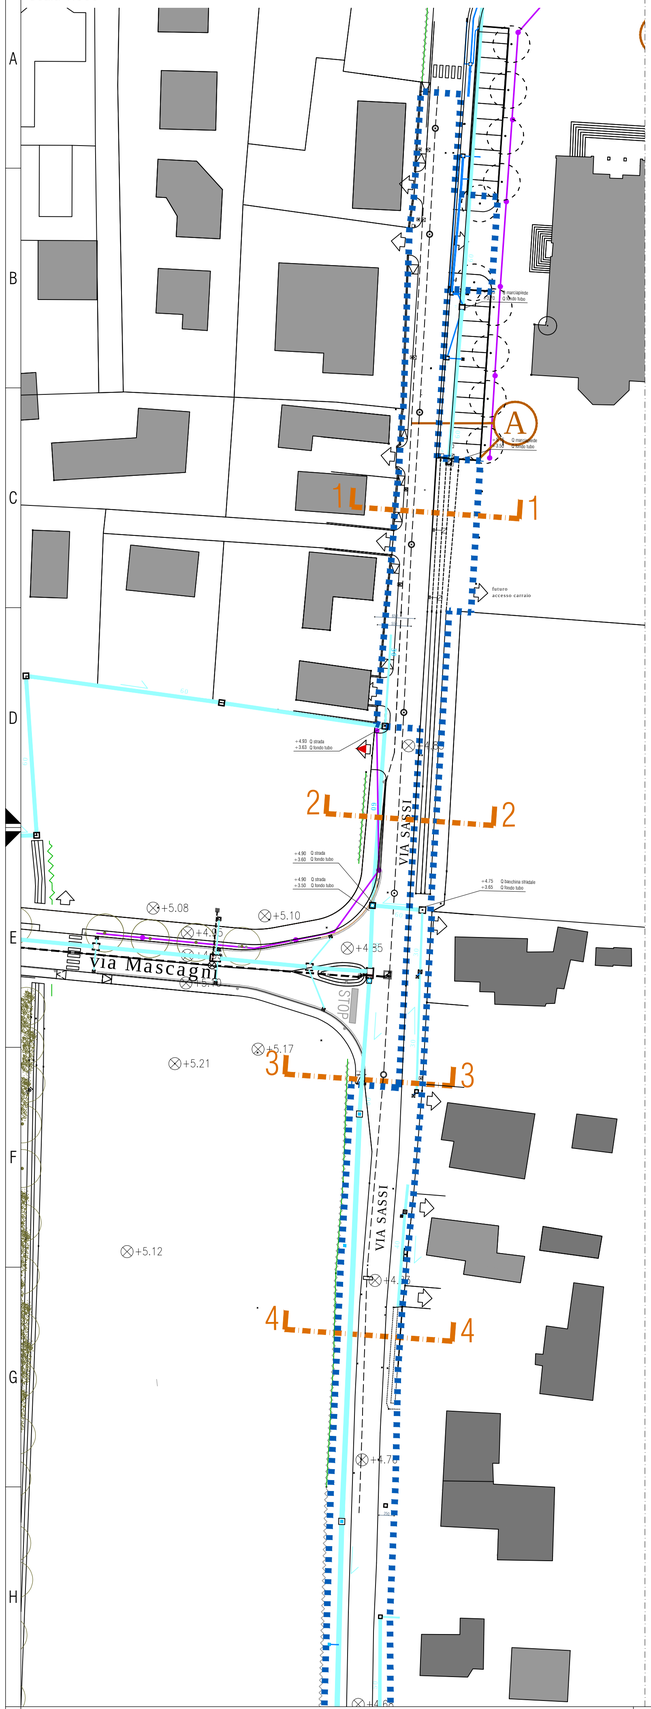

STATO DI FATTO - TRATTO 2
Scala 1:500

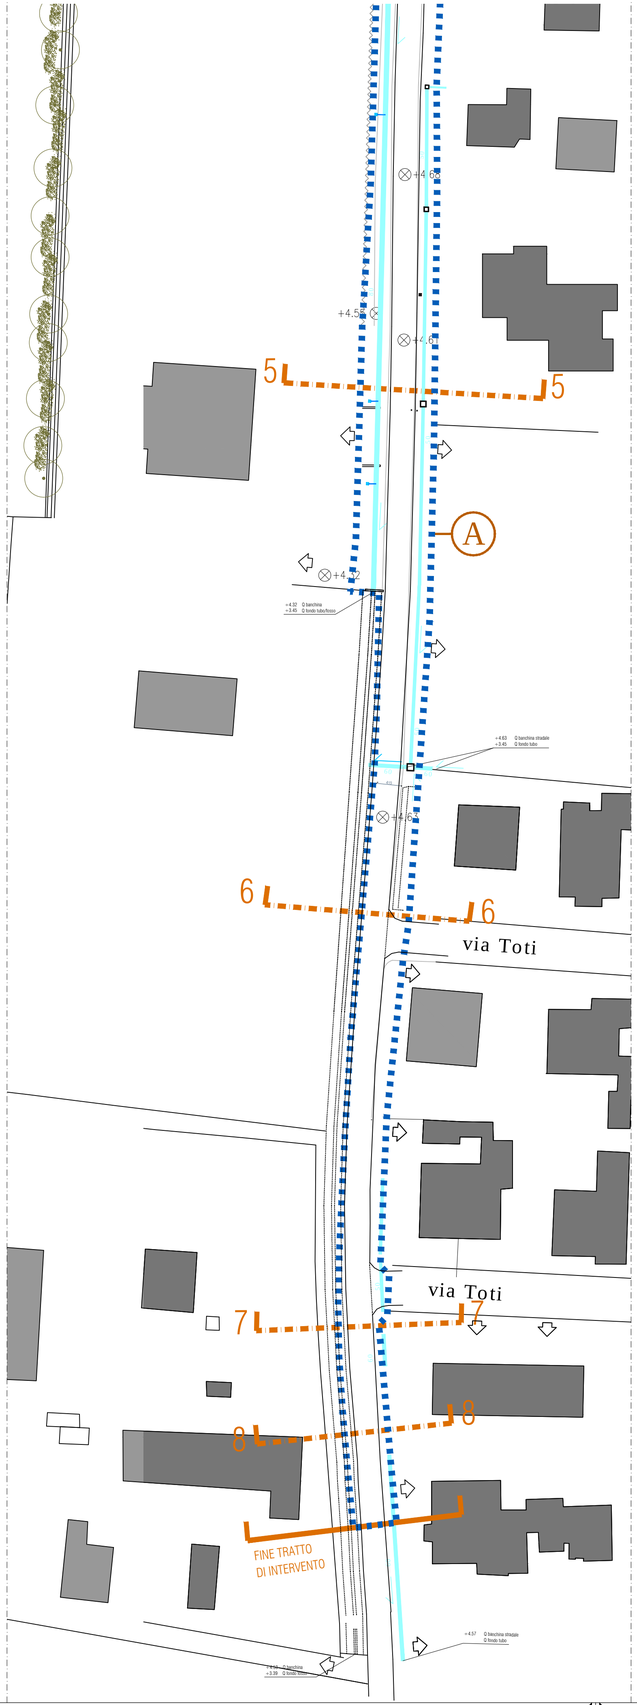

STATO DI FATTO
Scala 1:100
Sezione 3-3

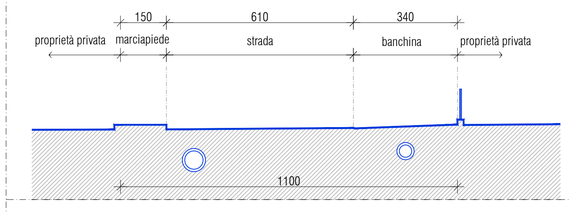

Sezione 4-4

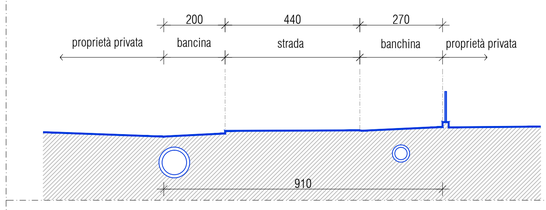

Sezione 5-5

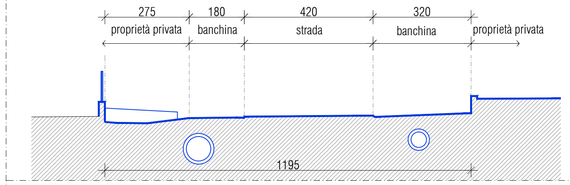

Sezione 6-6

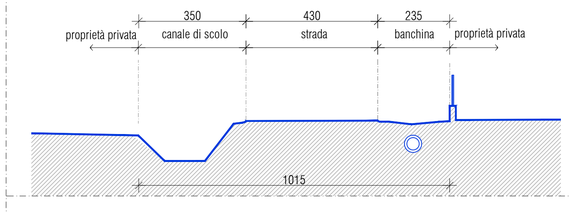

Sezione 7-7

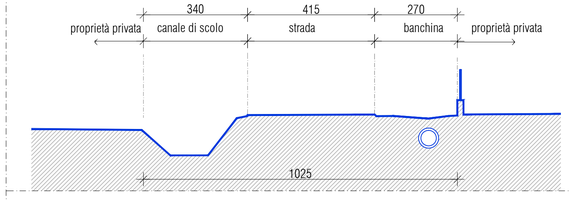

Sezione 8-8

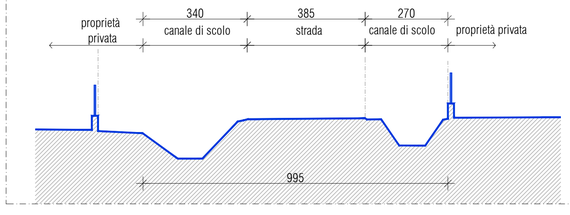

LEGENDA

- Perimetro d'intervento
- Rete meteoriche esistente - condotte principali
- Rete meteoriche esistente - condotte di raccordo
- Rete fognatura acque nere esistente
- Rete illuminazione pubblica esistente

PROVINCIA di TREVISO
COMUNE di MOGLIANO VENETO

PIANO DI LOTTIZZAZIONE C2/37
Opere fuori ambito "A" - allargamento Via Sassi

A03	RILIEVO STATO DI FATTO Planimeria stato di fatto Sezioni stato di fatto	Scala 1:500 1:100

EDILKI S.R.L. in liquidazione
(già F.LLI PACCAGNAN S.P.A.)
Via del Barbaro 5/O
31050 Ponzano Veneto (TV)
Partita IVA 03164870267
tel. 0422440223
fax 0422440313

PACCAGNAN Fausto
Via Postumia 32/A
31050 Ponzano Veneto (TV)
codice fiscale PCCFST70H18L407H

Bianchin Emanuele - architetto
codice fiscale BNC MNL 69R04 L407J
partita IVA 03267090268
Ordine Architetti Treviso n. 1515
Studio: via Del Barbaro 5/O
31050 Ponzano Veneto (TV)
tel 0422 440333 | e-mail: info@studiobianchin.it

data	rev.	file
07.01.2015	002	\\NAS1T\Dati\WRK\052_ERP MAZZOCCO\04 Opere fuori ambito\A - PE_Via Sassi\A_04 - Progetto\2015_aggiornamento\A04_Progetto via Sassi_Rev per Consorzio.dwg