


**LEGENDA**

- accessi pedonali
- accessi carrai
- caditoie in ghisa per cunette alla "francese"
- pozzetto in cls di raccordo e ispezione con armatura interna soletta di copertura armata, telaio e chiusino in ghisa pesante
- spostamento, messa in quota, o sostituzione di pozzetto sifonato tipo "Padova" in cls. prefabbricato telaio e coperchio in caditoia di ghisa
- plinto per palo di illuminazione pubblica in cls. 100x100, h:50  
palo di illuminazione h:8 m., luminaria tipo "Guzzini mod. Delphi"
- cordonata trapezoidale prefabbricata in cls. dim.: 12/15 x 25 x 100
- cunetta stradale prefabbricata del tipo "alla francese" dim.: 40 x 50 cm.
- asfalto
- pavimentazione in masselli prefabbricati di cls. tinta grigio, dim.: 20 x 20, h: 8 cm
- nuovi alberi con 2 pali tutori
- quota di progetto
- quota stato di fatto
- perimetro d'intervento
- OPERA "3"

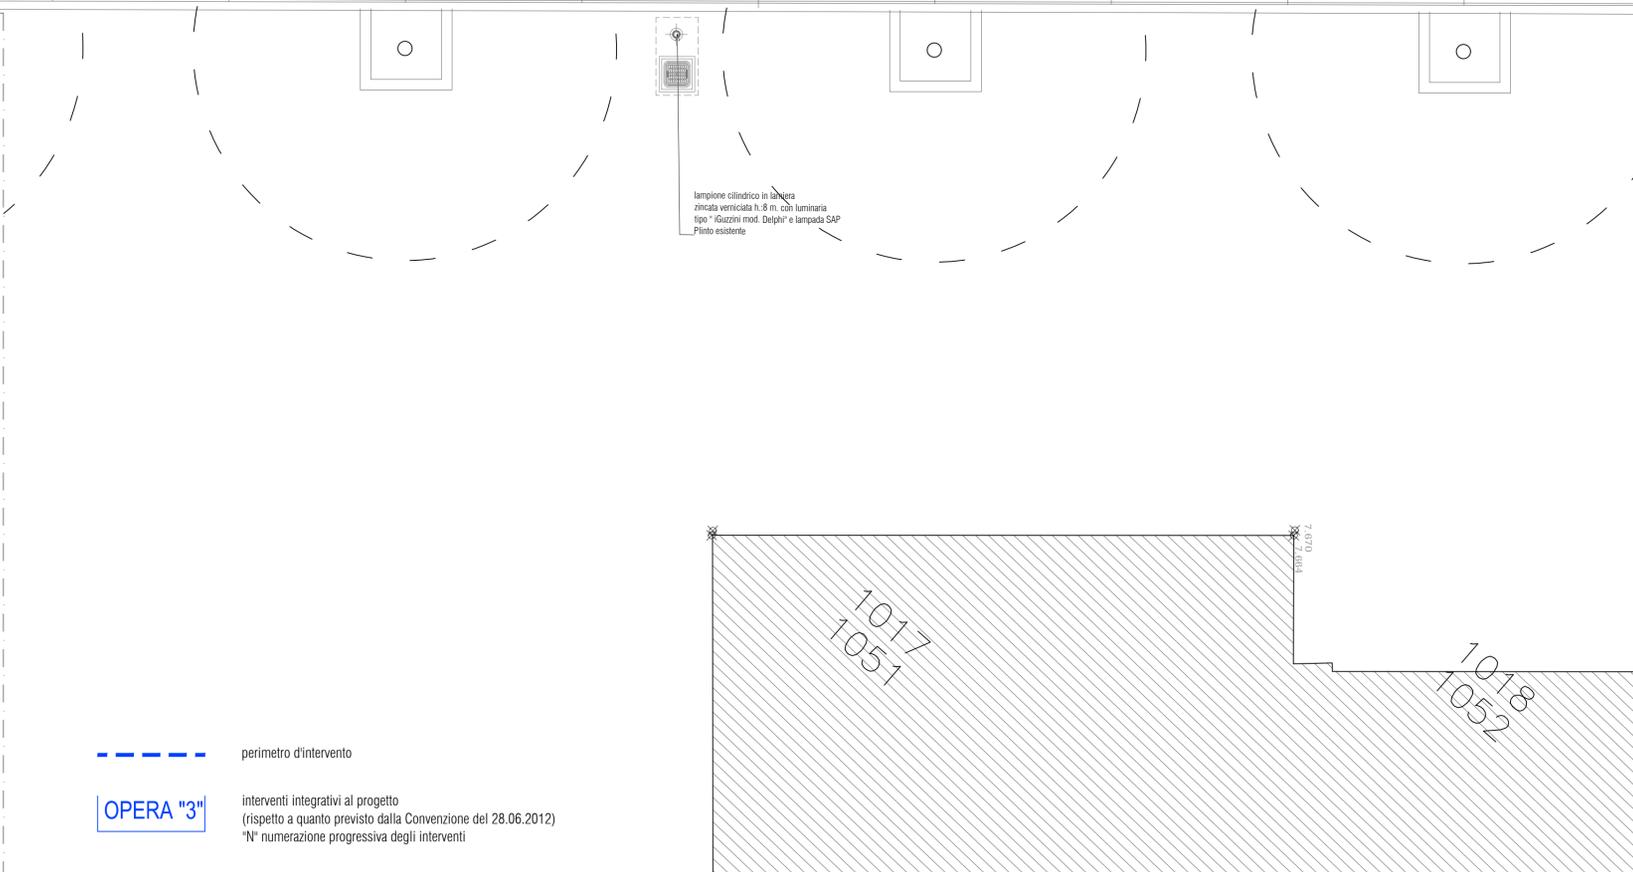

**OPERA INTEGRATIVA "3" - CHIUSURA ACCESSO CARRAIO E REALIZZAZIONE POSTI AUTO**

PROVINCIA di TREVISO COMUNE di MOGLIANO VENETO PIANO DI LOTTIZZAZIONE C2/37 Opere fuori ambito "A" - allargamento Via Sassi		
<b>A06</b>	PROGETTO Planimetria quotata di progetto della sede stradale - tratto 2/7	Scala 1:50
EDILKI S.R.L. in liquidazione (già F.LLI PACCAGNAN S.P.A.) Via del Barbaro 5/O 31050 Ponzano Veneto (TV) Partita IVA 03164870267	PACCAGNAN Fausto Via Postumia 32/A 31050 Ponzano Veneto (TV) codice fiscale PCCFST70H18L407H	
Bianchin Emanuele - architetto codice fiscale BNC MNL 69R04 L4071 partita IVA 03267090268 Ordine Architetti Treviso n. 1515		
Studio: via Del Barbaro 5/O 31050 Ponzano Veneto (TV) tel 0422 440223 fax 0422 440313 e-mail: info@studiobianchin.it		
data 07.01.2015	rev. 002	file \\NAS17\Quar\WEB\051_EBP\SU2002\04 Opere fuori ambito A - PL_Via Sassi_A_04 - Progetto 2015_aggiornamento_A06_Progetti_giuris_2015.dwg