PLANIMETRIA DI PROGETTO QUOTATA DELLA SEDE STRADALE - TRATTO 4/7
Scala 1:100

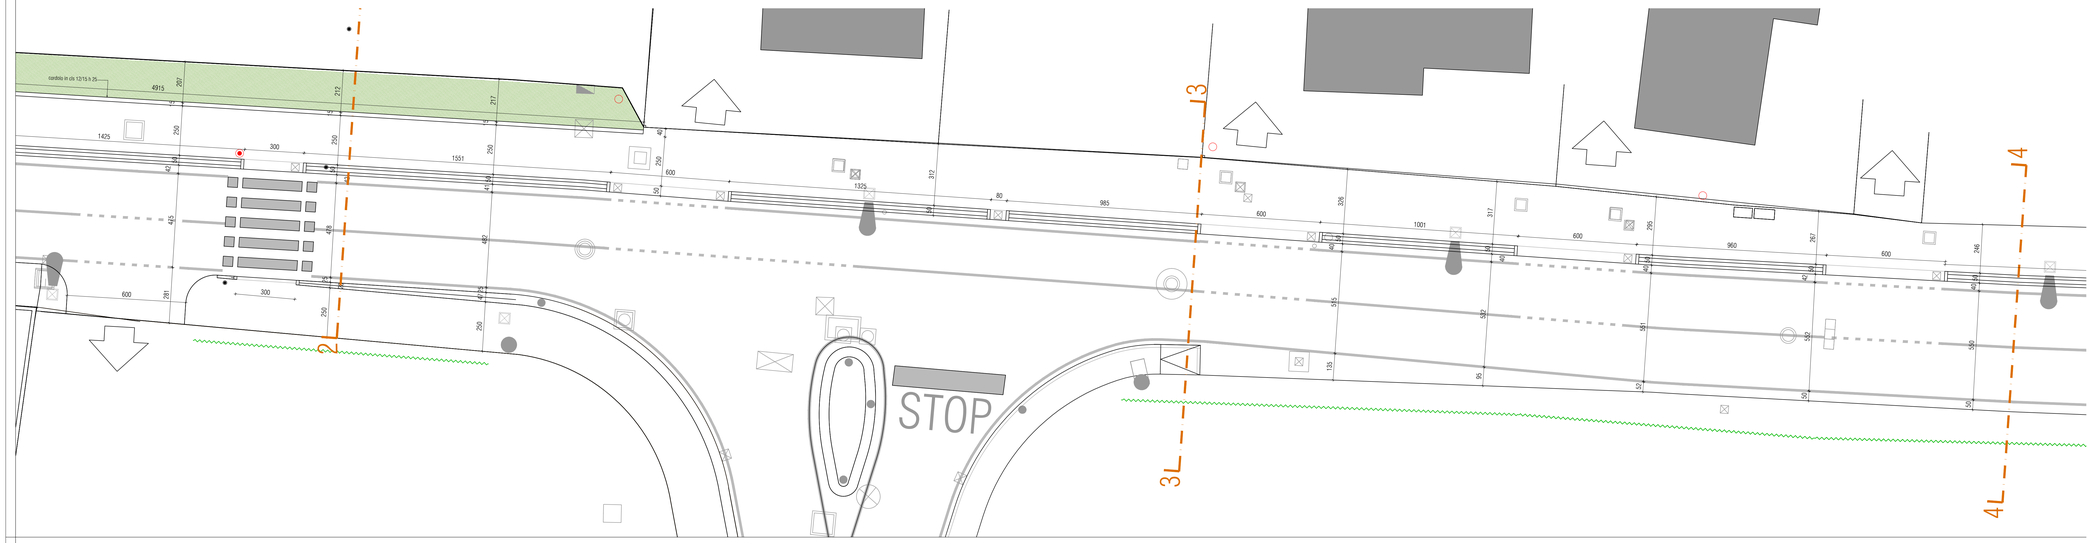

PLANIMETRIA DI PROGETTO QUOTATA DELLA SEDE STRADALE - TRATTO 5/7
Scala 1:100

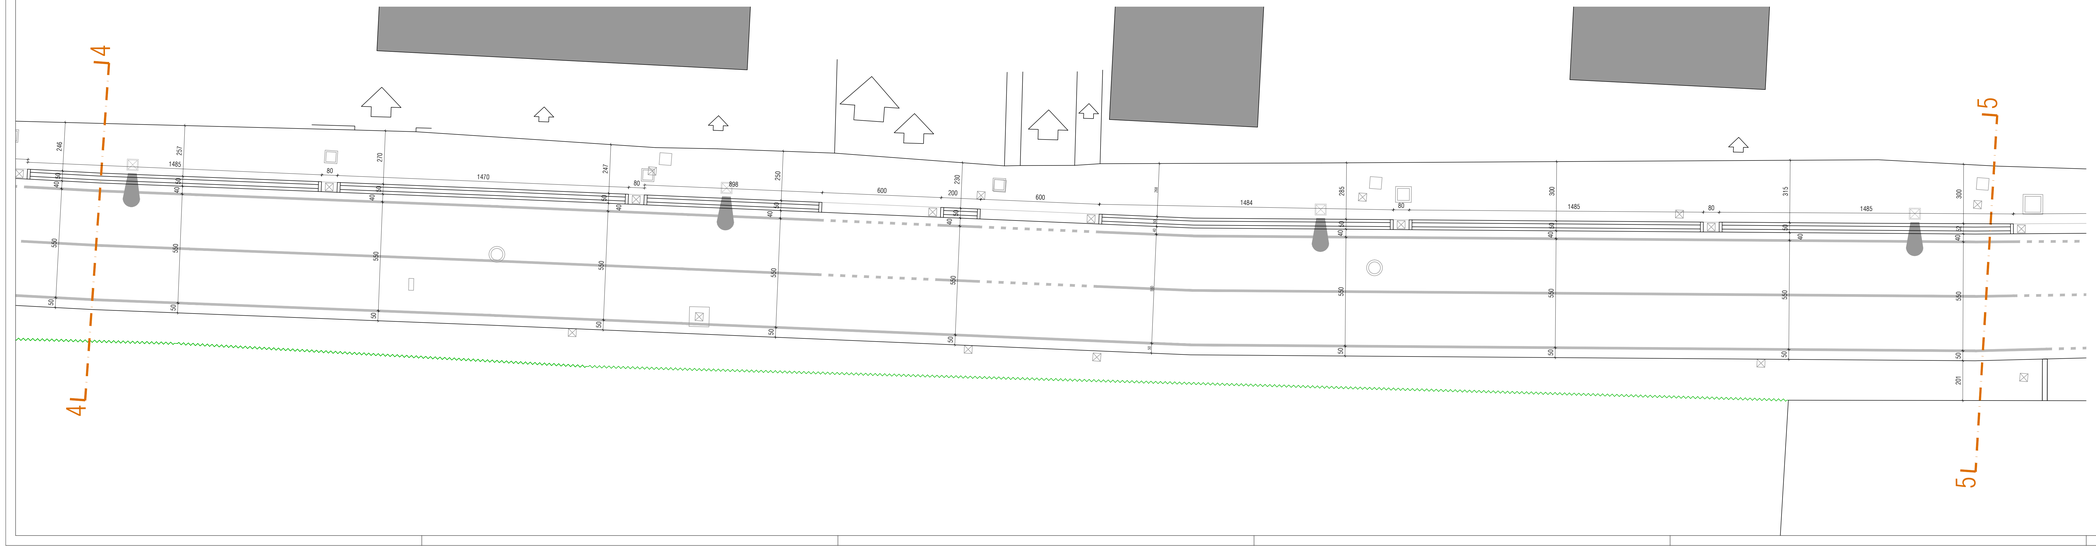

LEGENDA

accessi carrai

accessi pedonali

pozzetto in cls di raccordo e ispezione con armatura interna soletta di copertura armata, telaio e chiusino in ghisa pesante

pozzetto sifonato tipo "Padova" in cls. prefabbricato telaio e caditoia di ghisa classe C250

plinto con pozzetto ispezione per palo di illuminazione pubblica in cls. 60x100; h:100
palo di illuminazione h:8 m. ,
luminaria tipo "iGuzzini mod. Delphi"

nuova cordonata trapezioidale prefabbricata in cls, dim.: 12/15 x 25 x 100

PROVINCIA di TREVISO
COMUNE di MOGLIANO VENETO

PIANO DI LOTTIZZAZIONE C2/37
Opere fuori ambito "A" - allargamento Via Sassi

A08	PROGETTO Planimetria quotata di progetto della sede stradale - tratti 4/7 e 5/7	Scala 1:100

EDILKI S.R.L. in liquidazione
(già F.LLI PACCAGNAN S.P.A.)
Via del Barbaro 5/O
31050 Ponzano Veneto (TV) tel. 0422440223
Partita IVA 03564870267 fax 0422440313

PACCAGNAN Fausto
Via Postumia 32/A
31050 Ponzano Veneto (TV)
codice fiscale PCCFST70H18L407H

Bianchin Emanuele - architetto
codice fiscale BNC NNL 63R03A L407J Studio: via Del Barbaro 5/O
partita IVA 03267090268 31050 Ponzano Veneto (TV)
Ordine Architetti Treviso n. 1515 tel 0422 440333 ; e-mail: info@studiobianchin.it

data	rev.	file
07.01.2015	003	/data/cl/dati/MM-011_AM MAGNOLIO/04-Opere fuori ambito/A - PL_Via Sassi/A_04 - Progetto/A08_aggiornamento AMA_Progetto via Sassi_Rev per Consorzio.dwg