PLANIMETRIA DI PROGETTO QUOTATA DELLA SEDE STRADALE - TRATTO 6/7
Scala 1:100

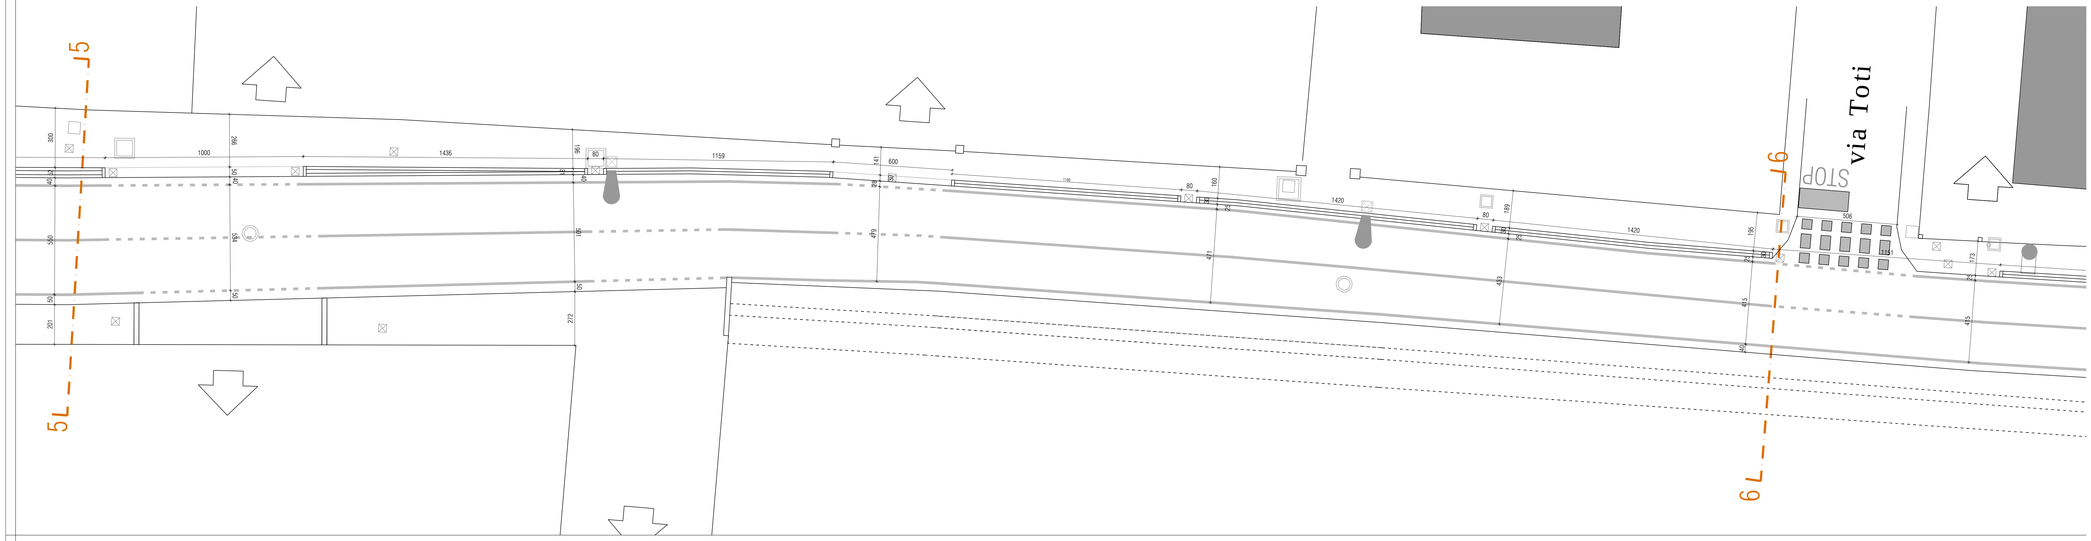

PLANIMETRIA DI PROGETTO QUOTATA DELLA SEDE STRADALE - TRATTO 7/7
Scala 1:100

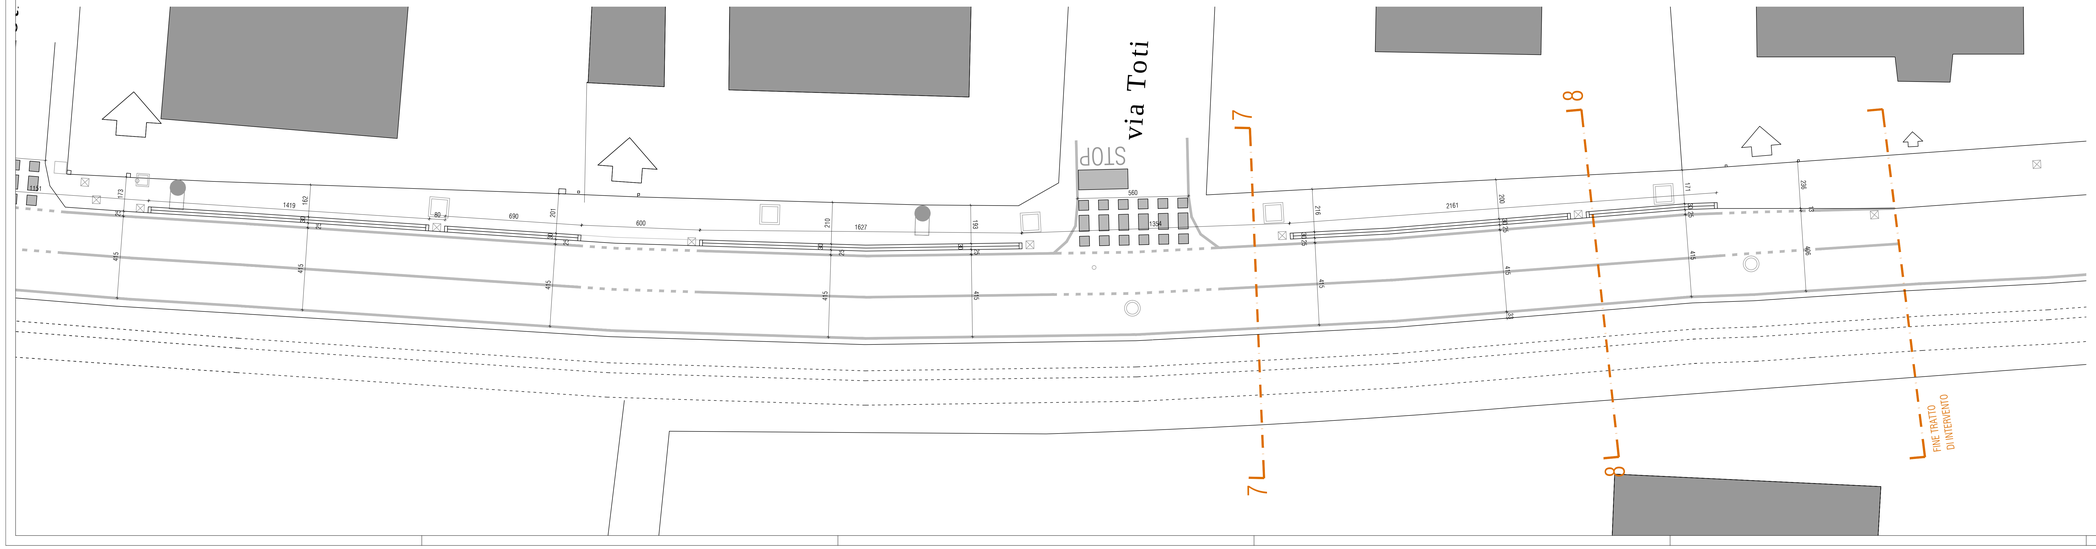

LEGENDA

accessi carrai

accessi pedonali

pozzetto in cls di raccordo e ispezione con armatura interna soletta di copertura armata, telaio e chiusino in ghisa pesante

pozzetto sifonato tipo "Padova" in cls. prefabbricato telaio e caditoia di ghisa classe C250

plinto con pozzetto ispezione per palo di illuminazione pubblica in cls. 60x100; h:100
palo di illuminazione h:8 m. ,
luminaria tipo "iGuzzini mod. Delphi"

nuova cordonata trapezioidale prefabbricata in cls, dim.: 12/15 x 25 x 100

PROVINCIA di TREVISO
COMUNE di MOGLIANO VENETO

PIANO DI LOTTIZZAZIONE C2/37
Opere fuori ambito "A" - allargamento Via Sassi

A09	PROGETTO Planimetria quotata di progetto della sede stradale - tratti 6/7 e 7/7	Scala 1:100

EDILKI S.R.L. in liquidazione
(già F.LLI PACCAGNAN S.P.A.)
Via del Barbaro 5/O
31050 Ponzano Veneto (TV) tel. 0422440223
Partita IVA 03564870267 fax 0422440313

PACCAGNAN Fausto
Via Postumia 32/A
31050 Ponzano Veneto (TV)
codice fiscale PCCFST90E18L407H

Bianchin Emanuele - architetto
codice fiscale BNC MNL 69R04 L407J Studio: via Del Barbaro 5/O
partita IVA 03267090268 31050 Ponzano Veneto (TV)
Ordine Architetti Treviso n. 1515 tel 0422 440333 ; e-mail: info@studiobianchin.it

data	rev.	file
07.01.2015	002	V:\Mod-Cad\MM-011_DEF MAZZOCCO\04 Opere fuori ambito\A - PR_Via Fusati B_PP - Progetto\C2/37_aggiornamento\A09_Progetto via Fusci_Bari per Consorzio.dwg