PLANIMETRIA DI PROGETTO CON INDICAZIONE DELLE TUBAZIONI - TRATTO 1/2
Scala 1:250

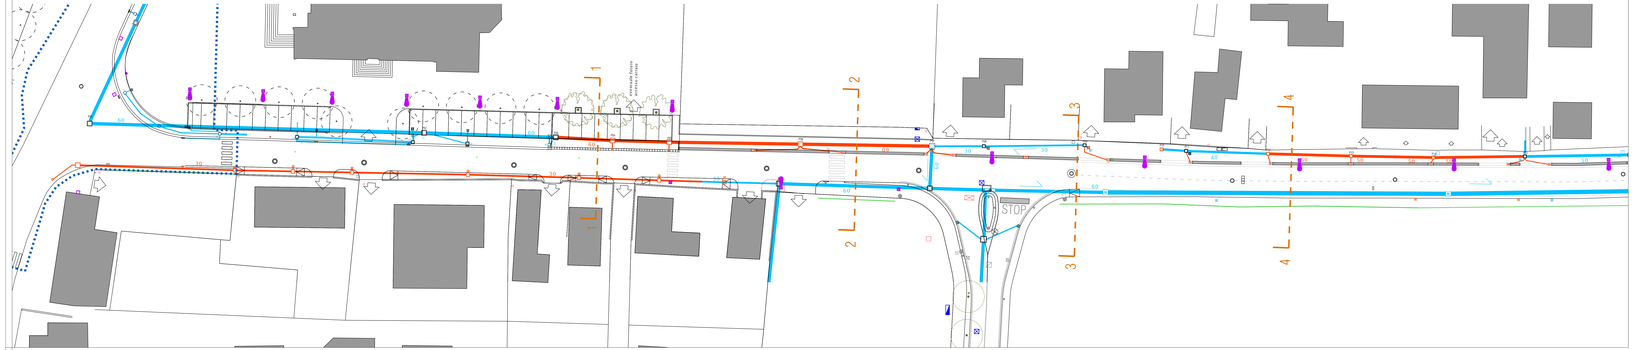

LEGENDA

- Tubi in CLS vibro compresso di progetto, diam. 30/40/50/60 cm
- Tubi in CLS esistenti, diam. 40/50/60/80 cm
- Tubi in PVC SN4 di progetto, diam. 160 mm
- Tubi in PVC esistenti
- Pozzetti CLS di progetto
- Pozzetto cadmia rinforzato di progetto cm 40x40
- Pozzetti CLS esistenti
- Caditoia esistente

PROFILI DELLE TUBAZIONI - TRATTO 1/2
Scala 1:250

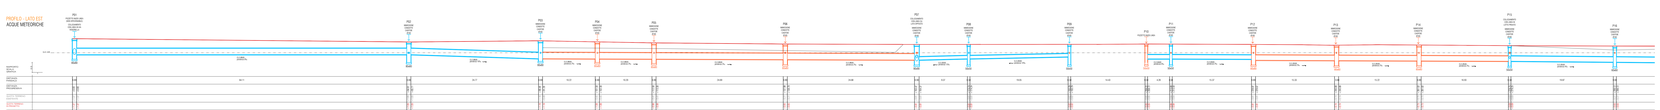

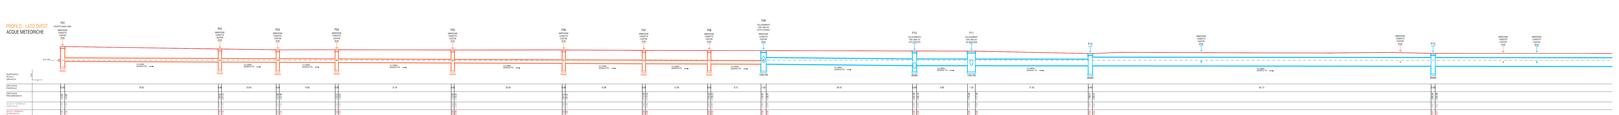

PROVINCIA di TREVISO
COMUNE di MOGLIANO VENETO

PIANO DI LOTTIZZAZIONE C2/37
Opere fuori ambito "A" - allargamento Via Sassi

A11	PROGETTO Rete Acque Meteoriche; planimetria e profili di progetto - tratto 1/2	Scala 1:250

EDILRI S.R.L. in liquidazione
(già F.LLI PACCAGNAN S.P.A.)
Via del Barbaro 5/O
codice fiscale 01244940269 (TV)
Partita IVA 03184870267

tel. 0423/440223
fax 0423/441512

PACCAGNAN Fausto
Via Pontemba 35/A
31020 Villorba (Frazione Carità) (TV)
codice fiscale PCZFST70H18L407H

Studio tecnico associato
Studio: via Del Barbaro 5/O
31020 Villorba (Frazione Carità) (TV)
tel 0423/440223 - e-mail: info@studiobarbaro.biz.it

data	rev.	file
07.01.2015	001	1001PROGETTO DEFINITIVO-ESECUTIVO-Rete acque bianche-Planimetria e profili-tratto 1-2.dwg