PLANIMETRIA DI PROGETTO CON INDICAZIONE DELLE TUBAZIONI - TRATTO 2/2
Scala 1:250

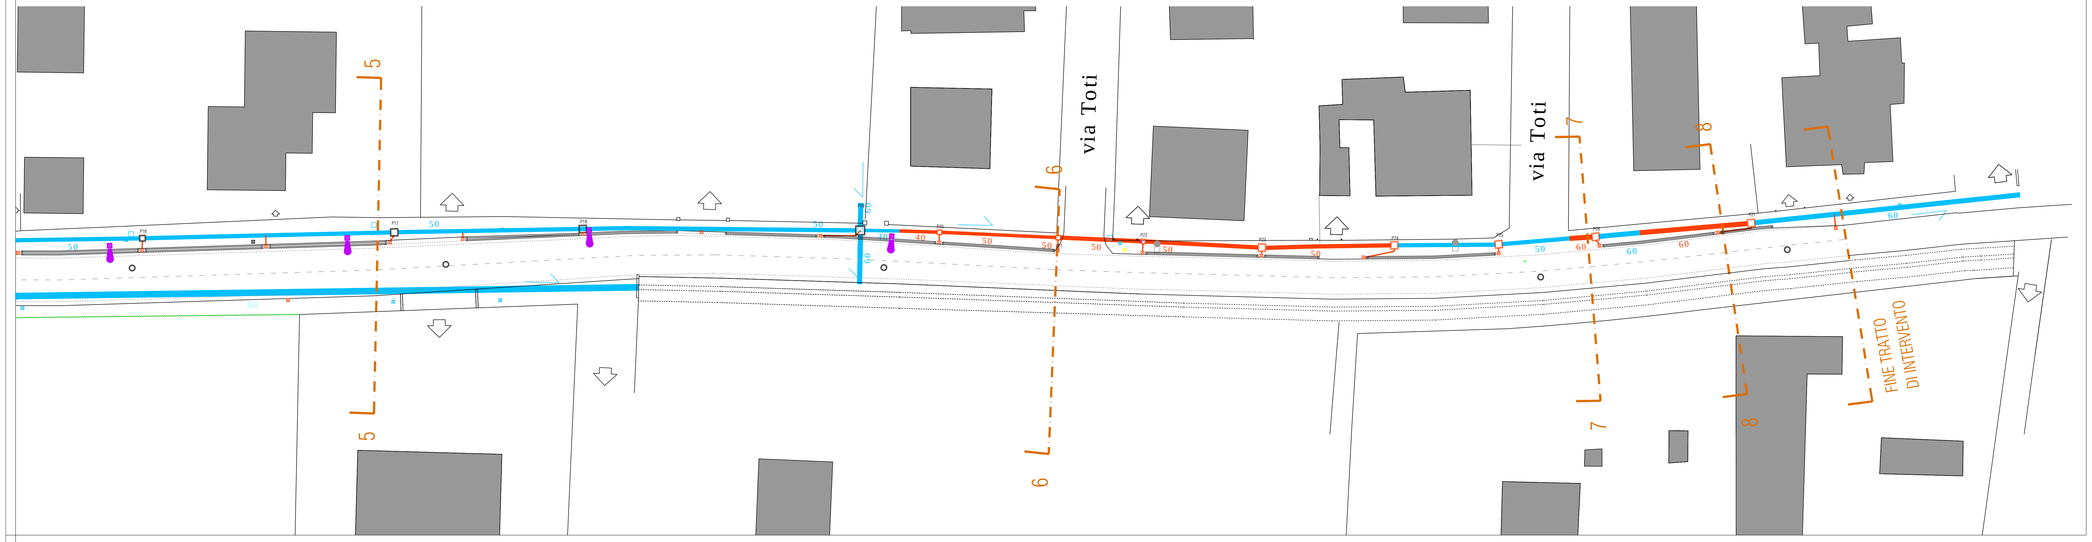

LEGENDA

- Tubi in CLS vibro compresso di progetto, diam. 30/40/50/60 cm
- Tubi in CLS esistenti, diam. 40/50/60/80 cm
- Tubi in PVC SN4 di progetto, diam. 160 mm
- Tubi in PVC esistenti
- Pozzetti CLS di progetto
- Pozzetto caditoia rinforzato di progetto cm 40x40
- Pozzetti CLS esistenti
- Caditoia esistente

PROFILI DELLE TUBAZIONI - TRATTO 2/2
Scala 1:250

PROFILO - LATO EST
ACQUE METEORICHE

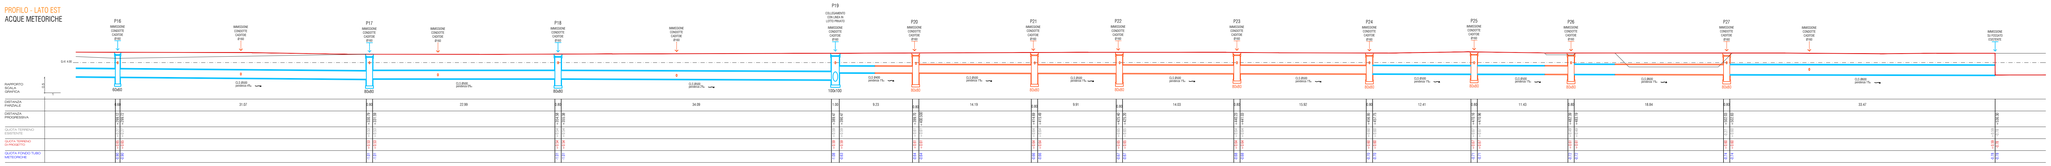

PROFILO - LATO OVEST
ACQUE METEORICHE

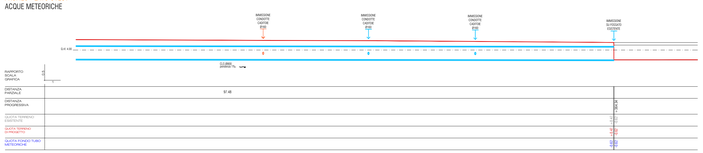

PROVINCIA di TREVISO
COMUNE di MOGLIANO VENETO

PIANO DI LOTTIZZAZIONE C2/37
Opere fuori ambito "A" - allargamento Via Sassi

A12	PROGETTO Rete Acque Meteoriche: planimetria e profili di progetto - tratto 2/2	Scala 1:250

EDILKI S.R.L. in liquidazione
(già F.LLI PACCAGNAN S.P.A.)
Via del Barbaro 5/O
31050 Ponzano Veneto (TV) tel. 0422440223
Partita IVA 03644870267 fax 0422440313

PACCAGNAN Fausto
Via Postumia 32/A
31050 Ponzano Veneto (TV)
codice fiscale PCCFST70H18L407H

Bianchin Emanuele - architetto
codice fiscale BNC NNL 69R04 L407J Studio: via Del Barbaro 5/O
partita IVA 03267090268 31050 Ponzano Veneto (TV)
Ordine Architetti Treviso n. 1515 tel 0422 440333 ; e-mail: info@studiobianchin.it

data	rev.	file
07.01.2015	001	tubazioni-layer-MR-012_000-MAESTRO2014-Opere fuori ambito A - RE_Via Sassi-A_04 - Progetto-2015_aggiornamento-A14_Depurazione_secondo-tavo.dwg