

SEGNALETICA ORIZZONTALE

- segnaletica orizzontale (colore bianco) - strisce larghezza cm 12
- segnaletica orizzontale (colore giallo) - strisce e scritte fermata BUS
- segnaletica orizzontale (colore bianco) - Figura II 473 Art. 179 Rallentatori ottici
- segnaletica orizzontale (colore giallo su asfalto nero) Segnalazione rampe del dosso
- segnaletica orizzontale (colore bianco su asfalto stampato colorato) Attraversamento pedonale su piattaforma stradale rialzata


SEGNALETICA VERTICALE

- sostegno per segnaletica verticale palo zincato h. ml 3,30 / 3,90
- segnale di precedenza - fig. II 36 art. 106 dare precedenza h. da terra ml 2,20/2,80
- segnale di precedenza - fig. II 37 art. 107 fermarsi e dare precedenza h. da terra ml 2,20
- segnale di pericolo - fig. II 23 art. 94 bambini h. da terra ml 2,20 - esistente da riposizionare
- segnale di divieto - fig. II 60/a art. 117 transito vietato ai veicoli di massa a pieno carico superiore a 35 ton. h. da terra ml 2,20 - n. 1 esistente da riposizionare con pannello integrativo - mod. II 4 art. 83 - limitazione od eccezione
- segnale di obbligo - fig. 84 art. 122 rotondina h. da terra ml 2,20
- segnale di obbligo - fig. II 80/a art. 122 direzione obbligatoria diritto h. da terra ml 2,20
- segnale di obbligo - fig. II 82/b art. 122 passaggio obbligatorio a destra h. da terra ml 0,60 su sostegno a "U"
- segnale di obbligo - fig. II 83 art. 122 passaggi consentiti h. da terra ml 0,60 su sostegno a "U"
- segnale di obbligo - fig. II 80/c art. 122 direzione obbligatoria a destra h. da terra ml 0,60 su sostegno a "U"
- segnale isola di traffico - fig. II 472 art. 177 delineatore speciale di ostacolo h. ml 0,50
- segnale utile - fig. II 303 art. 135 attraversamento pedonale h. da terra ml 2,20 - BIFACCIALE
- CARTELLINO cm 90x120 h. da terra ml 2,20
- segnale pericolo - fig. II 2 art. 85 DOSSO segnale divieto - fig. II 50 art. 116 Limite massimo di velocità Km/h 30
- via Sassi segnale nome strada - fig. 291 art. 133 segnale nome strada h. da terra ml 2,20 (esistente da riposizionare)

LEGENDA

- opere da rimuovere/demolire
- perimetro d'intervento
- OPERA *1* interventi integrativi al progetto (rispetto a quanto previsto dalla Convenzione del 28.06.2012) "N" numerazione progressiva degli interventi
- dissuasori in CLS granito bianco: diam. cm 50, H cm 50 min.
- cordonate prefabbricate di cls: cm 12/15x25
- cordonate tipo "Anas", cm 40x15x50, con zebratura bianco/nera
- segnaletica stradale orizzontale
- segnaletica stradale verticale
- pavimentazione sormontabile in blocchetti di porfido
- isola centrale rialzata in cls spazzolato
- zebratura gialla, avviso presenza dosso
- asfalto stampato e colorato: colore "terracotta"
- pavimentazione marciapiedi in Porfido
- pavimentazione marciapiedi in Masselli di cemento colore grigio, dim. 20x20 Sp. 8 cm
- pavimentazione marciapiedi in Asfalto

SEZIONE TIPO PER POSA SEGNALETICA VERTICALE - Scala 1:50

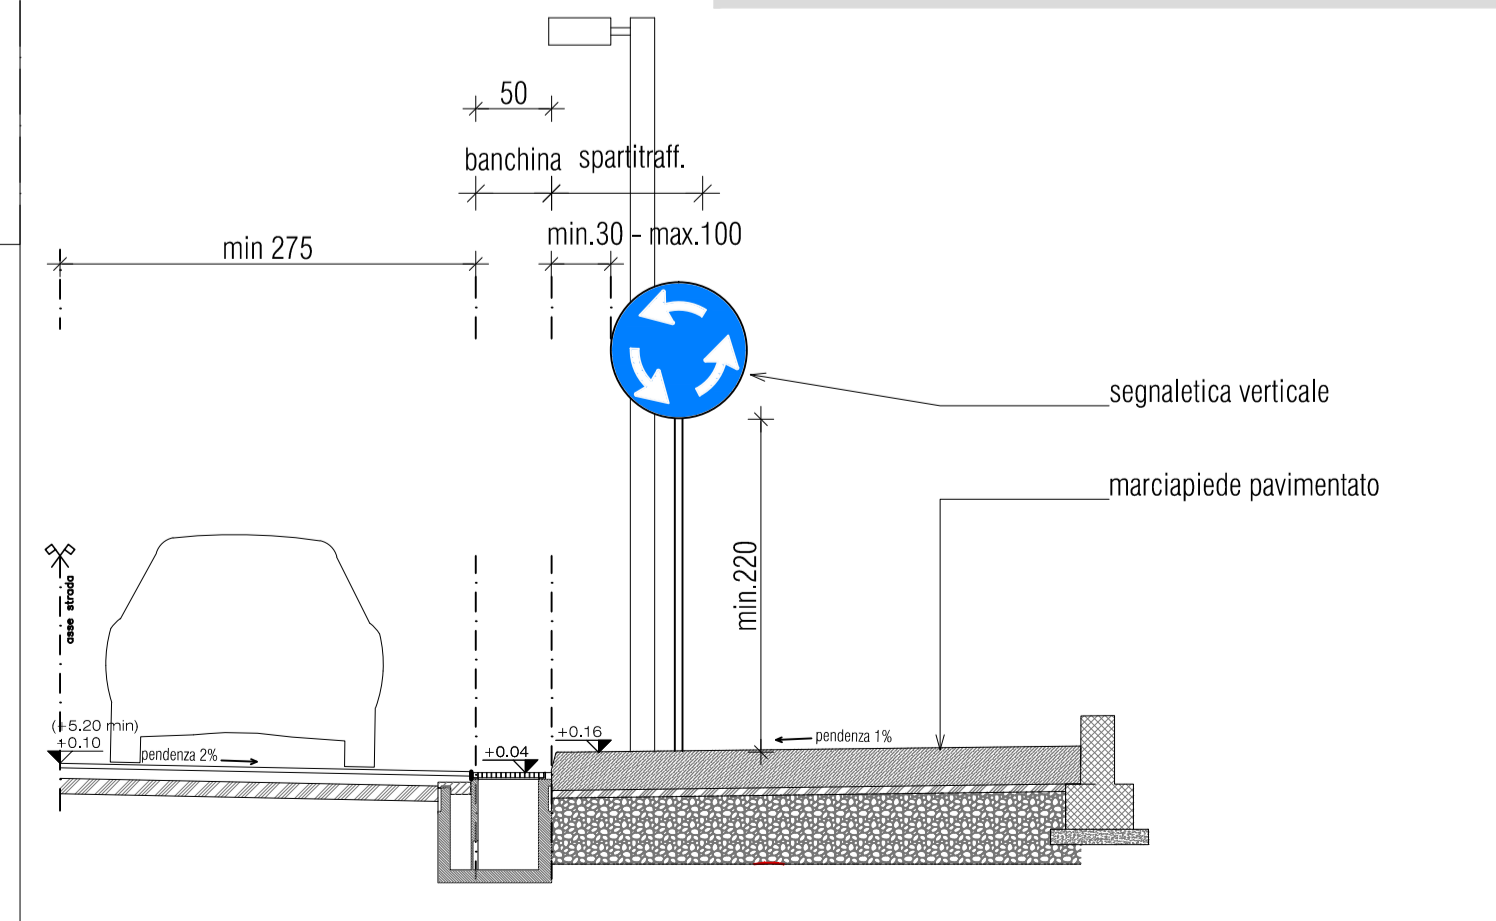

PROVINCIA di TREVISO COMUNE di MOGLIANO VENETO PIANO DI LOTTIZZAZIONE C2/37 Opere fuori ambito "B" - nuova rotondina via Sassi-via Ronzinella		
B04	PROGETTO Planimetria segnaletica stradale Particolare posa pali	1:200 1:50
F.LLI PACCAGNAN S.P.A. Via Calcina Est 2/A 31050 Ponzano Veneto (TV) tel. 0422440223 Partita IVA 03164870267 fax 0422440313		
Bianchin Emanuele - architetto codice fiscale HNC MNL 69R04 L4071 Studio: via Del Barbaro 5/O partita IVA 03267090268 31050 Ponzano Veneto (TV) Ordine Architetti Treviso n. 1515 tel 0422 440333 e-mail: info@studiobianchin.it		
data	rev.	file
12.11.2014	005	