COMUNE DI MOGLIANO VENETO *Provincia di Treviso*

Via Cadorna, 8
C.A.P. 31021 Mogliano Veneto -TV-
Tel. 041/59301111
Web: www.comune.mogliano-veneto.tv.it

Progetto: **Piano di Lottizzazione C2/11**

Ubicazione: **N.C.T. Foglio 31, Mappale 13**
Via Roma- Via Ghetto - Mogliano Veneto -TV-

Committente/i: **MERIDIANA SRL**
SEDE LEGALE: Cannaregio n. 201/A - 30121 Venezia P.Iva 02845740279

Progettista: Architetto **Luca Squarcina**

Tavola: **4**

Data: 07 SET. 2015

Elaborati: **SCHEMA RETI TECNOLOGICHE**
Acque Nere
Acque Meteoriche
Rete Idrica
Rete Gas-Metano
Sezione Stradale A-A

Scala: 1:500
1:50

Stato: **PROGETTO**

Architetto Luca Squarcina
Via Balucello, 56 / 1
30030 - Pianiga (VE)
P. Iva 02280120278
C.F. SQRLCU68P17F904W
Tel. 041 5190479
lucasquarcina@libero.it

File: n0021864.prj N° Pratica: 06/13

Operatore: -SS-

Il presente elaborato è di esclusiva proprietà dello studio, è tutelato a termini di legge, risulta per tanto vietata la sua riproduzione

Comune di Mogliano Veneto
07 SET. 2015
Prot. n. 22855
Cat. ..... Clas. ..... Fasc. .....

Timbro e firma del committente/i:

MERIDIANA s.r.l.

Timbro e firma del tecnico/i:

ORDINE DEGLI ARCHITETTI PIANIFICATORI PAESAGGISTI E CONSERVATORI
DELLA PROVINCIA DI VENEZIA
SQUARCINA LUCA
ARCHITETTO
N° 2861

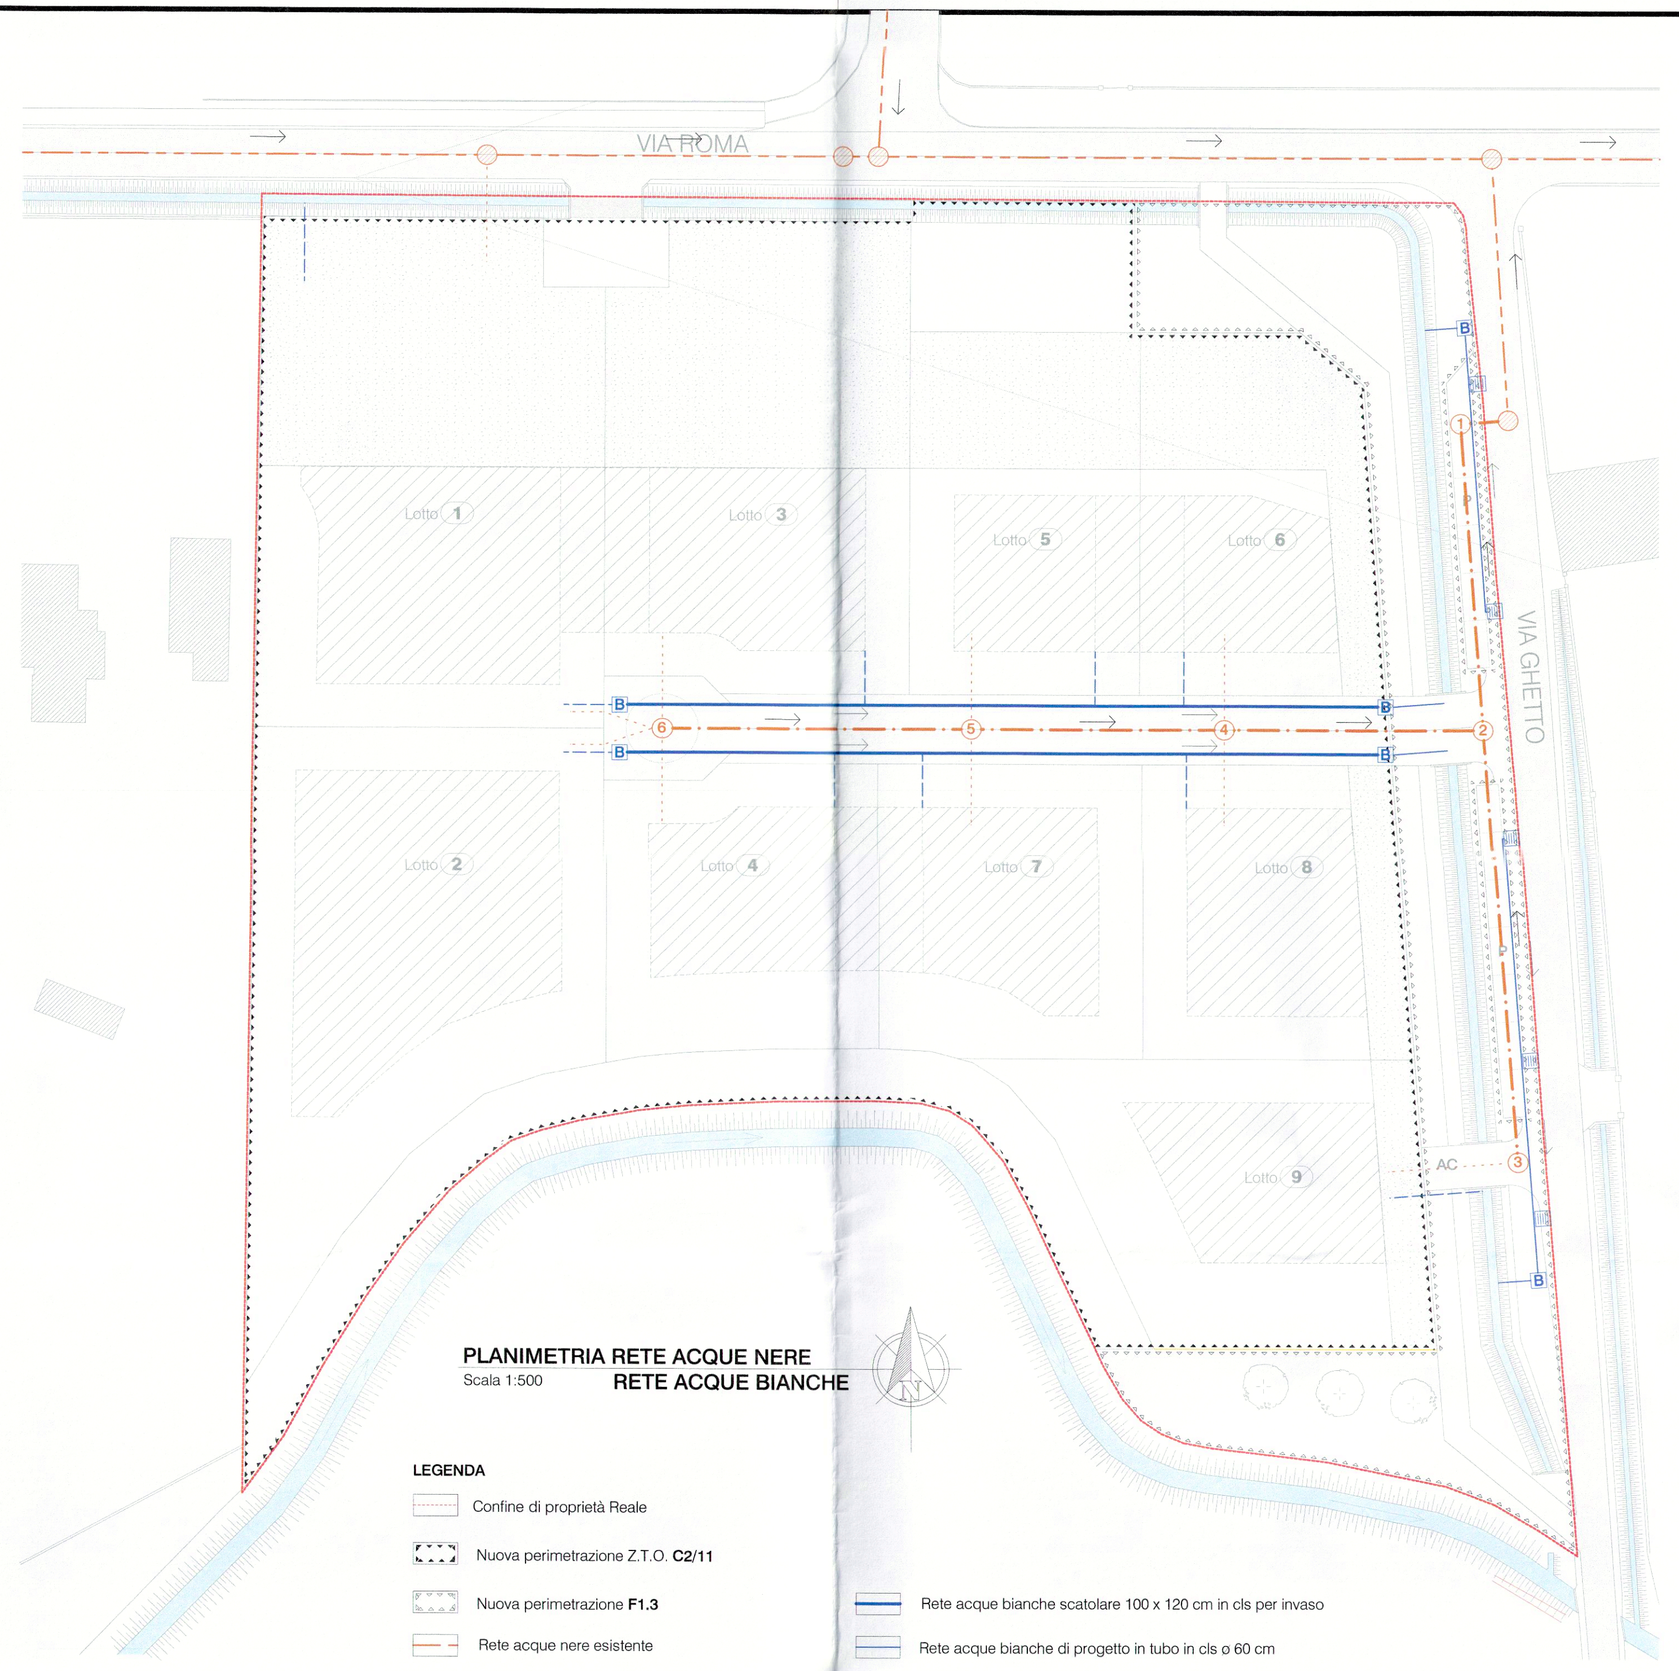

PLANIMETRIA RETE ACQUE NERE
RETE ACQUE BIANCHE

Scala 1:500

LEGENDA

- Confine di proprietà Reale
- Nuova perimetrazione Z.T.O. **C2/11**
- Nuova perimetrazione **F1.3**
- Rete acque nere esistente
- Rete acque nere di progetto in ghisa ø 200 mm
- Allacciamento ai lotti
- Verso di scorrimento
- Cameretta di raccordo e di ispezione in cls esistente
- Cameretta di raccordo e di ispezione in cls di progetto
- Rete acque bianche scatolare 100 x 120 cm in cls per invaso
- Rete acque bianche di progetto in tubo in cls ø 60 cm
- Allacciamento ai lotti acque bianche tubo in cls ø 60 cm
- Pozzetto di ispezione di progetto in cls
- Pozzetto sifonato stradale con caditoia in ghisa per acque piovane

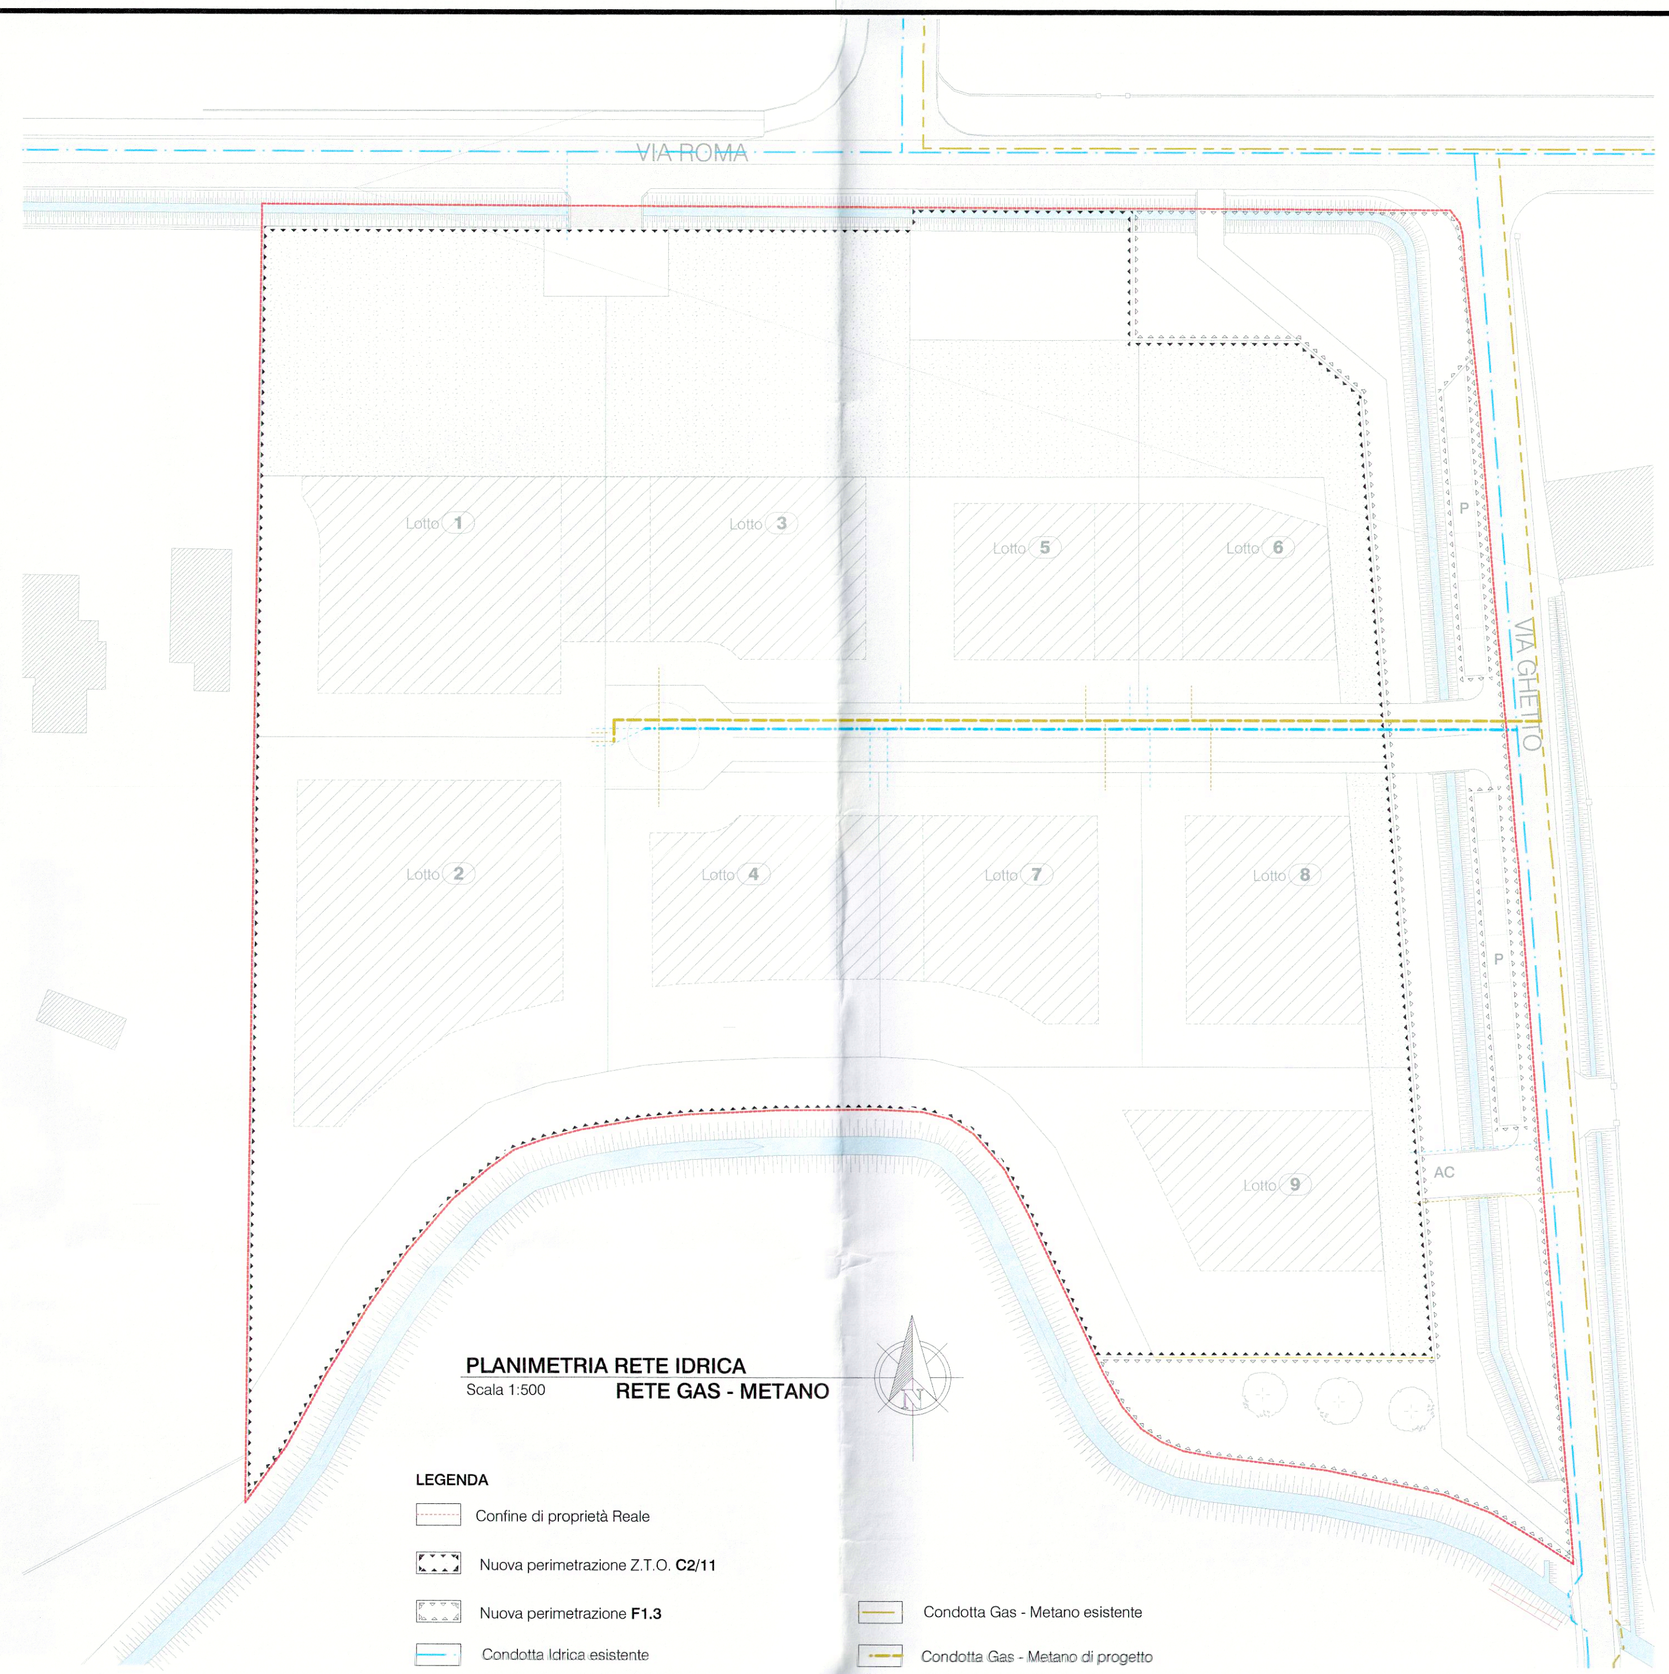

PLANIMETRIA RETE IDRICA
RETE GAS - METANO

Scala 1:500

LEGENDA

- Confine di proprietà Reale
- Nuova perimetrazione Z.T.O. **C2/11**
- Nuova perimetrazione **F1.3**
- Condotta Idrica esistente
- Condotta Idrica di progetto
- Allacciamento ai lotti
- Condotta Gas - Metano esistente
- Condotta Gas - Metano di progetto
- Allacciamento ai lotti

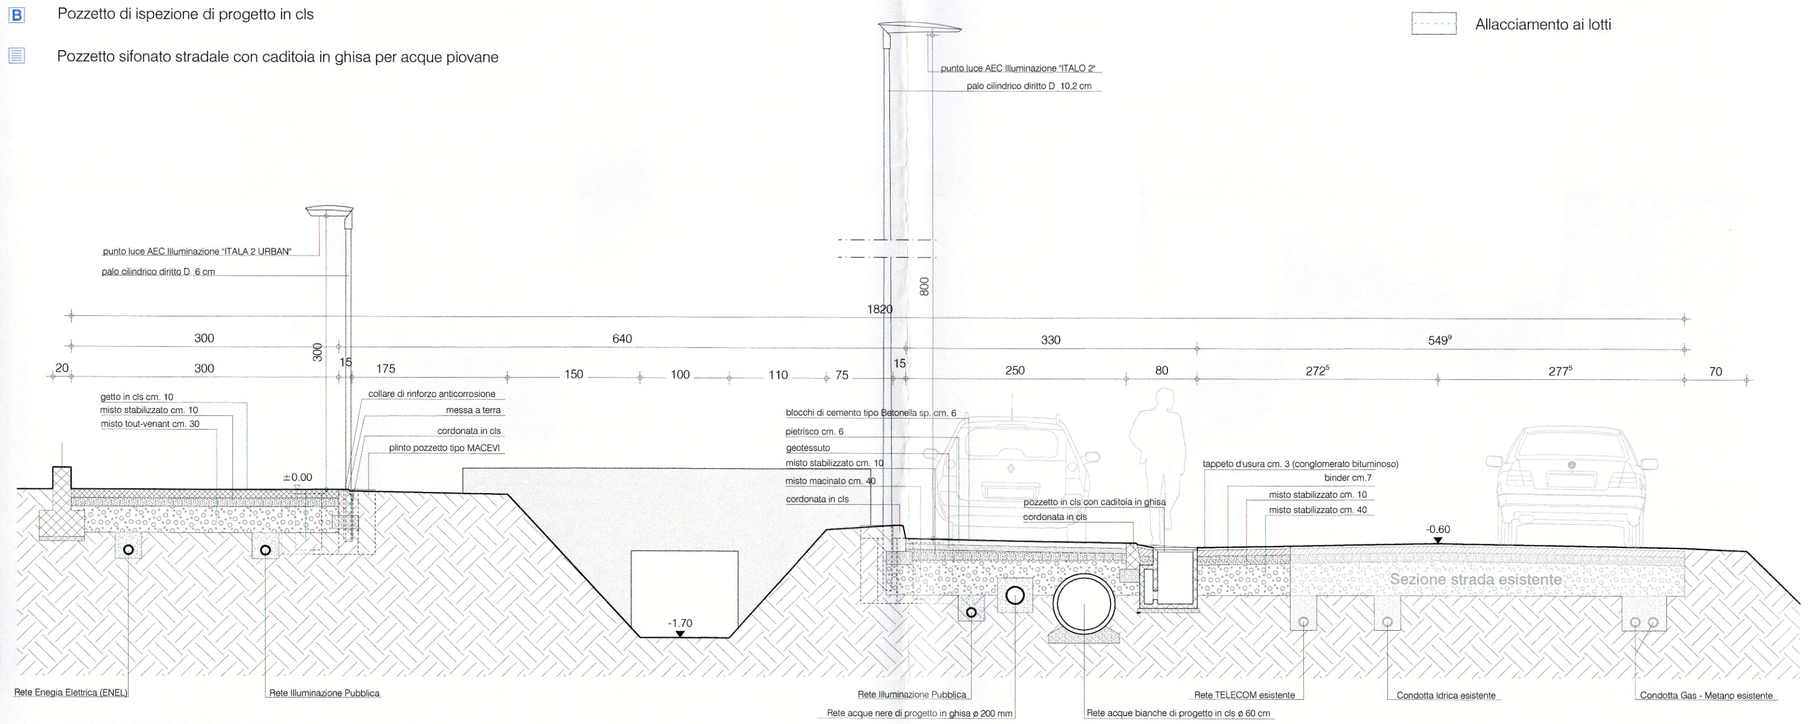

SEZIONE STRADALE A-A

Scala 1:50