
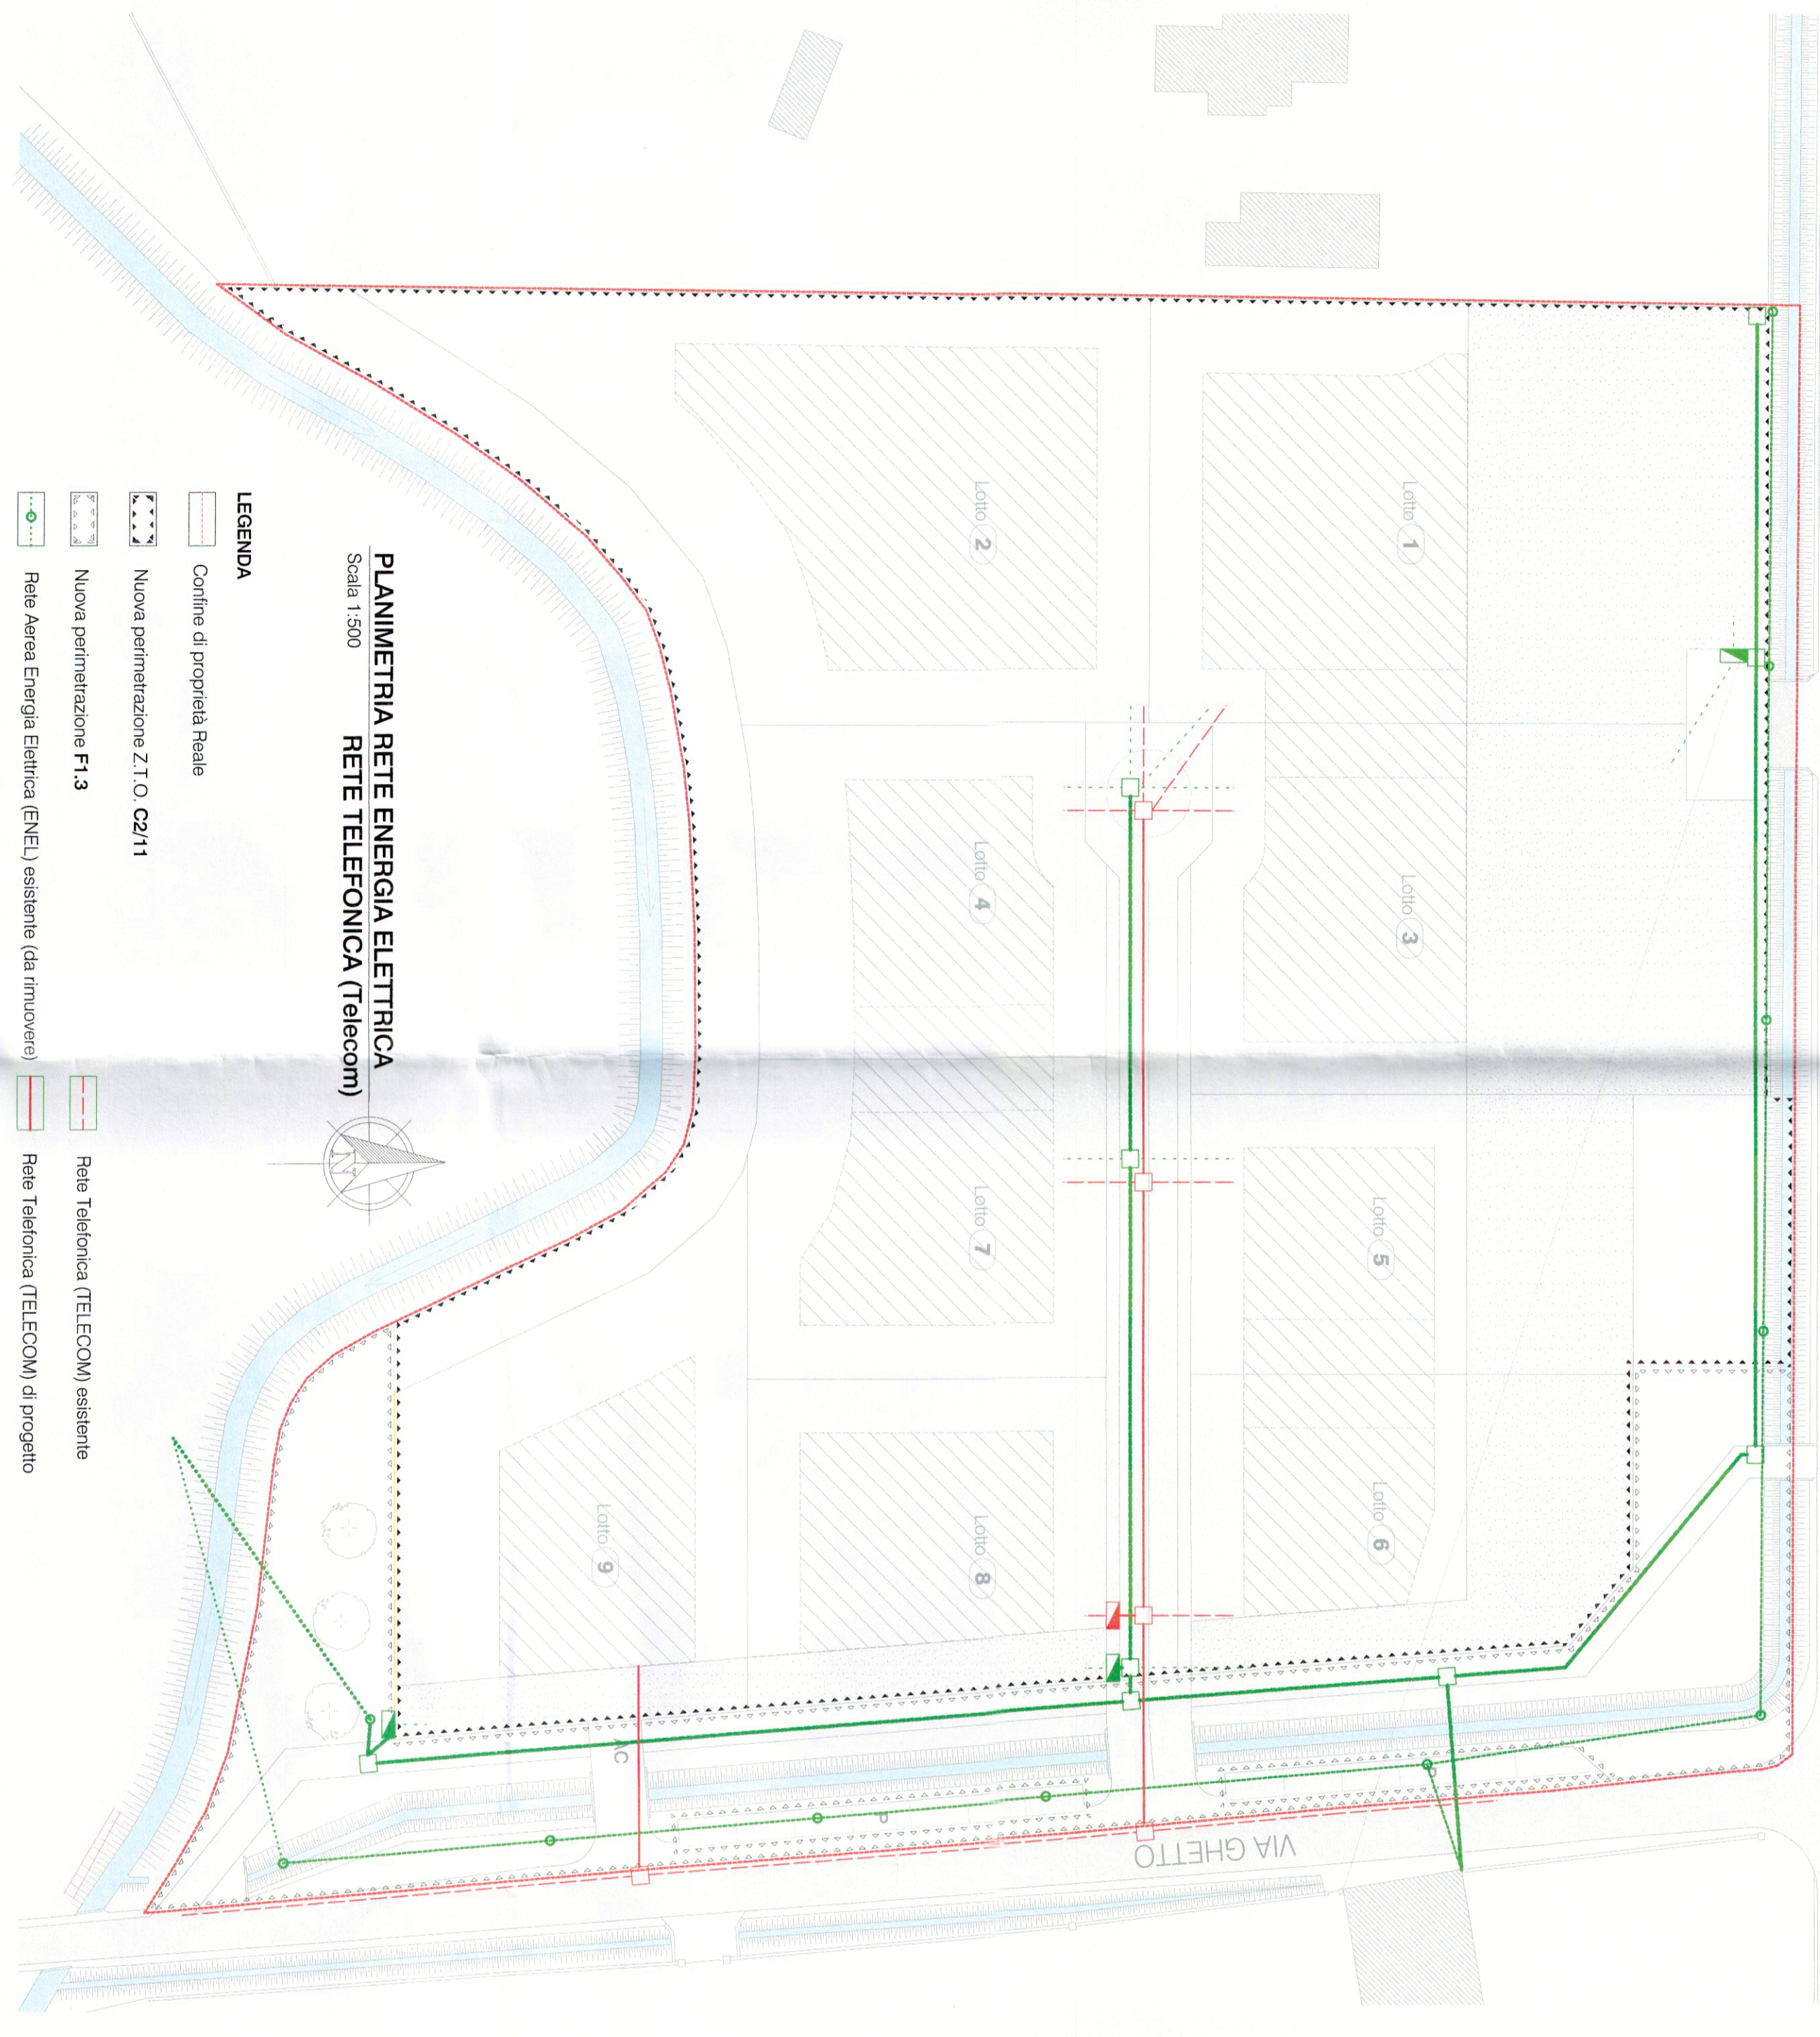


Tinco e firma del committente:  


Tinco e firma del tecnico:  




**PLANIMETRIA RETE ENERGIA ELETTRICA**  
 RETE TELEFONICA (telecom)

Scala 1:500


- LEGENDA**
- Confine di proprietà Reale
  - Nuova perimetrazione Z.T.O. C2/11
  - Nuova perimetrazione F1.3
  - Rete Aerea Energia Elettrica (ENE) esistente (da rinnocere)
  - Rete Aerea Energia Elettrica (ENE) di progetto
  - Allacciamento ai lotti
  - Pozzetto 80 x 80
  - Casella stradale a colonna
  - Rete Telefonica (TELECOM) esistente
  - Rete Telefonica (TELECOM) di progetto
  - Allacciamento ai lotti
  - Pozzetto 60 x 60
  - Armadietto telefonico



**PLANIMETRIA RETE ILLUMINAZIONE PUBBLICA**

Scala 1:500

- LEGENDA**
- Confine di proprietà Reale
  - Nuova perimetrazione Z.T.O. C2/11
  - Nuova perimetrazione F1.3
  - Rete Illuminazione Pubblica
  - Pozzetto 80 x 80
  - Casella stradale a colonna

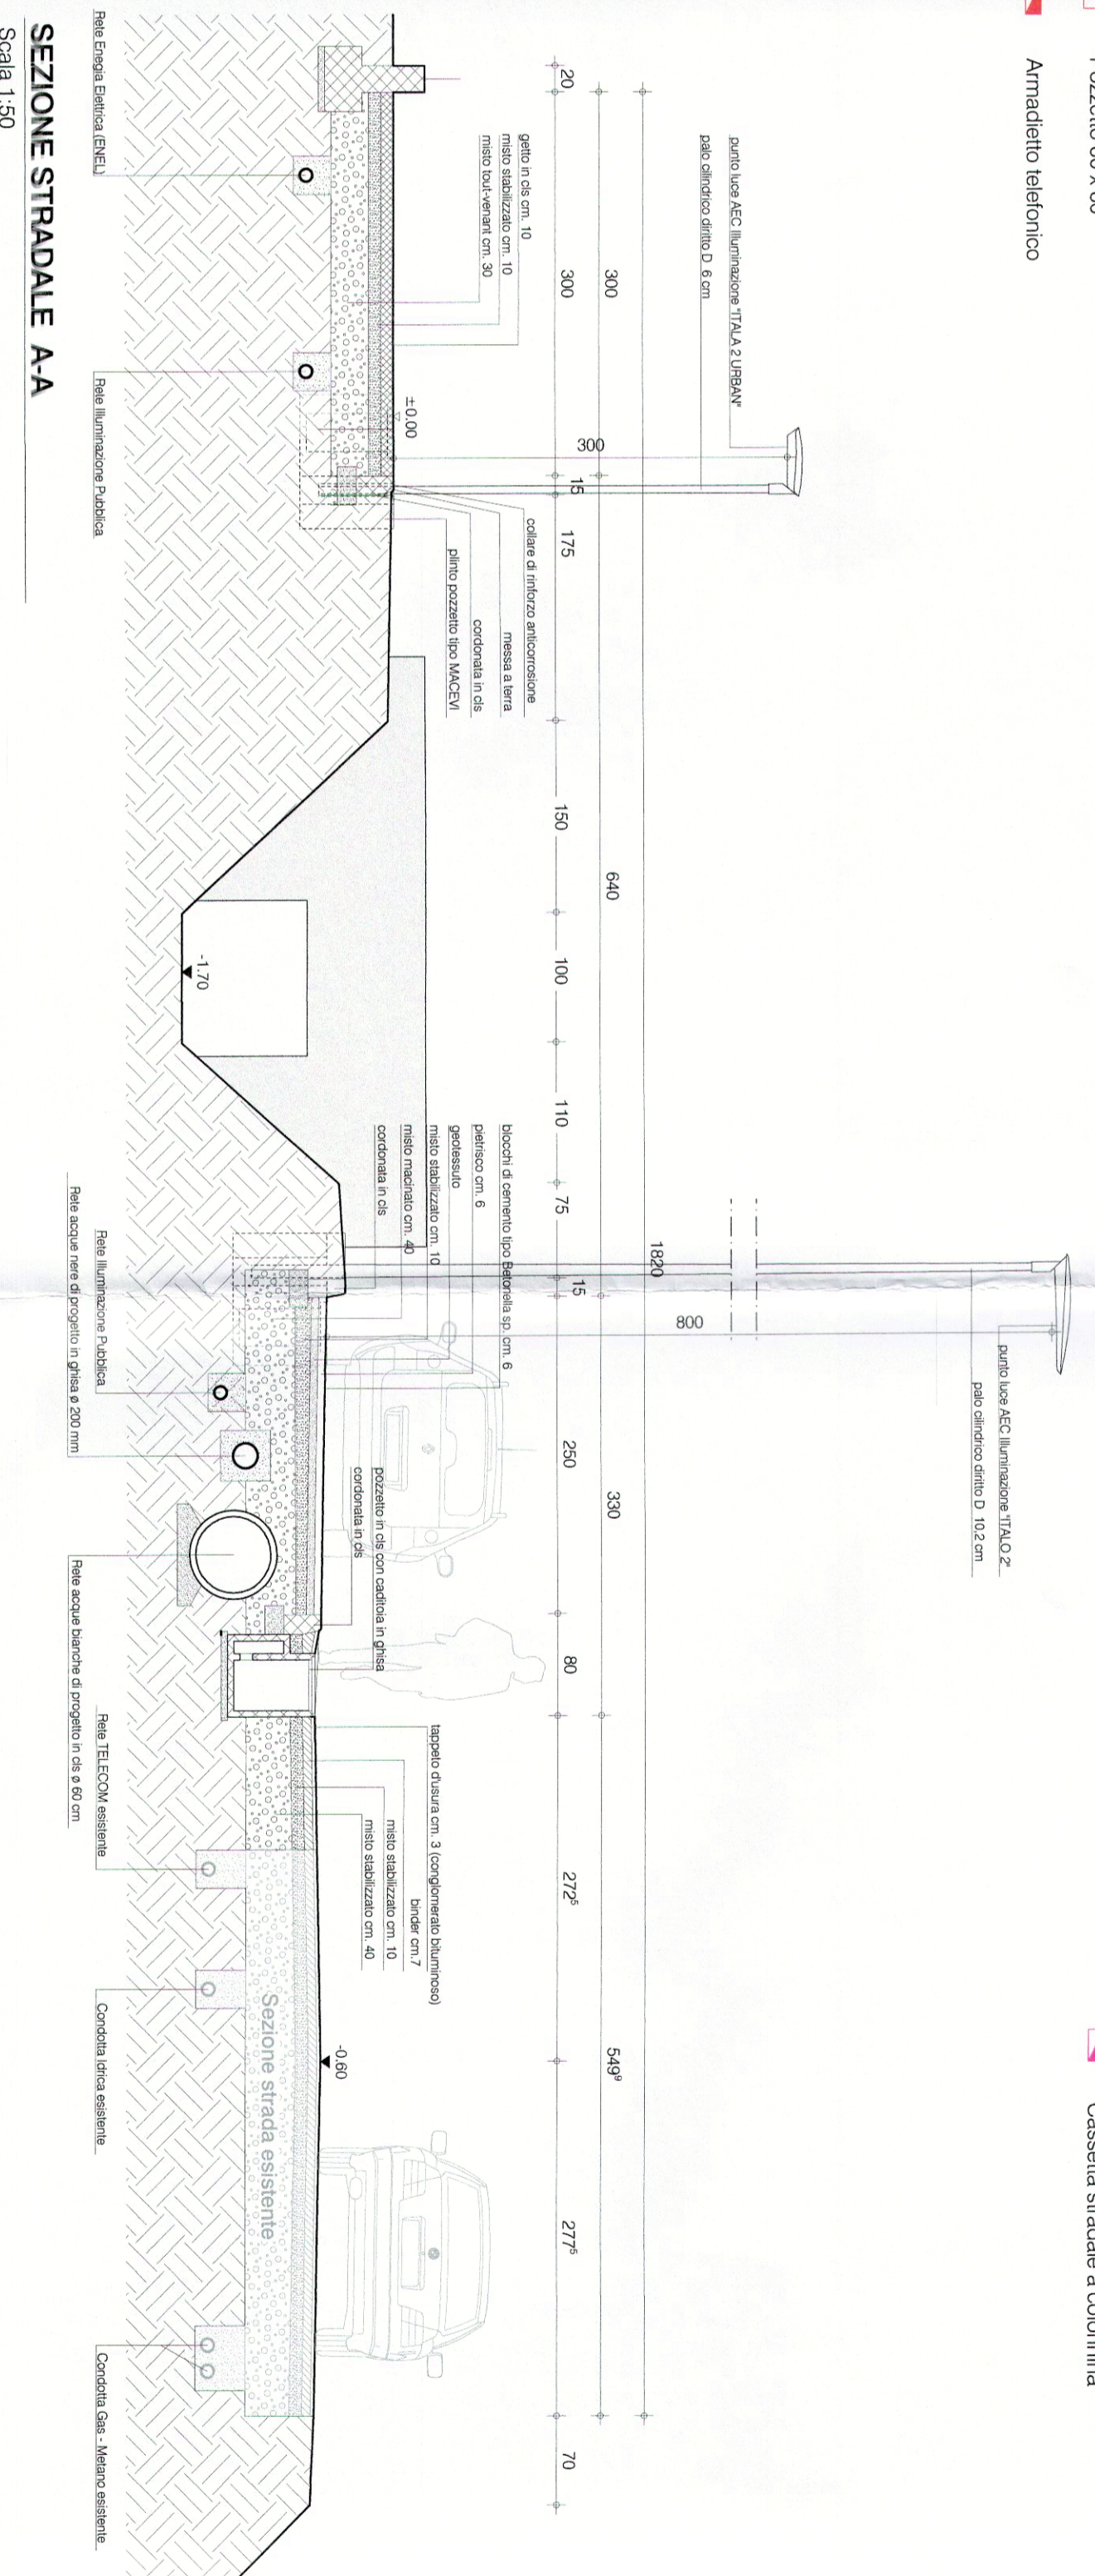

**SEZIONE STRADALE A-A**

Scala 1:50