LEGENDA RETE TECNOLOGICA ILLUMINAZIONE PUBBLICA

- CORPO ILLUMINANTE TIPO DISANO STELVIO montato su palo H = 6 mt.
- CORPO ILLUMINANTE TIPO DISANO MINI STELVIO montato su palo H = 4 mt
- QUADRO ELETTRICO ILLUMINAZIONE PUBBLICA ESISTENTE
- DOPPIA TUBAZIONE DI PROGETTO IN PVC ϕ 160 PER NUOVA LINEA ILLUMINAZIONE PUBBLICA INTERRATA
- POZZETTO DI RACCORDO E D'ISPEZIONE DI PROGETTO

INDICAZIONE DEL POSSIBILE QUADRO ELETTRICO DELLA RETE DI ILLUMINAZIONE PUBBLICA

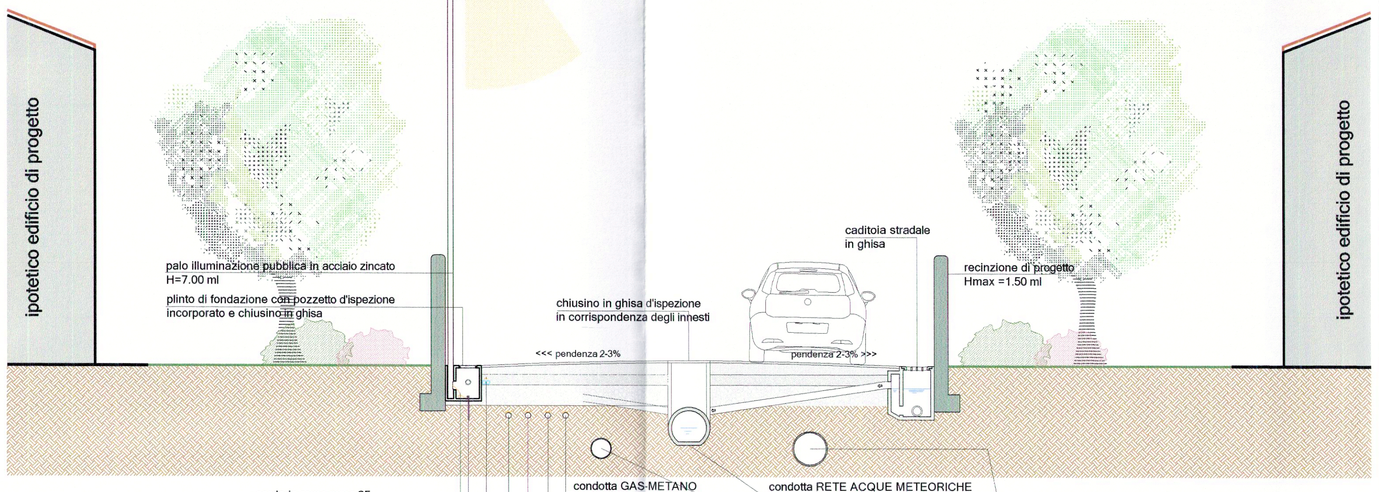

Sezione B-B

(sezione di massima da concordarsi con gli Enti in fase esecutiva)

scala 1:50

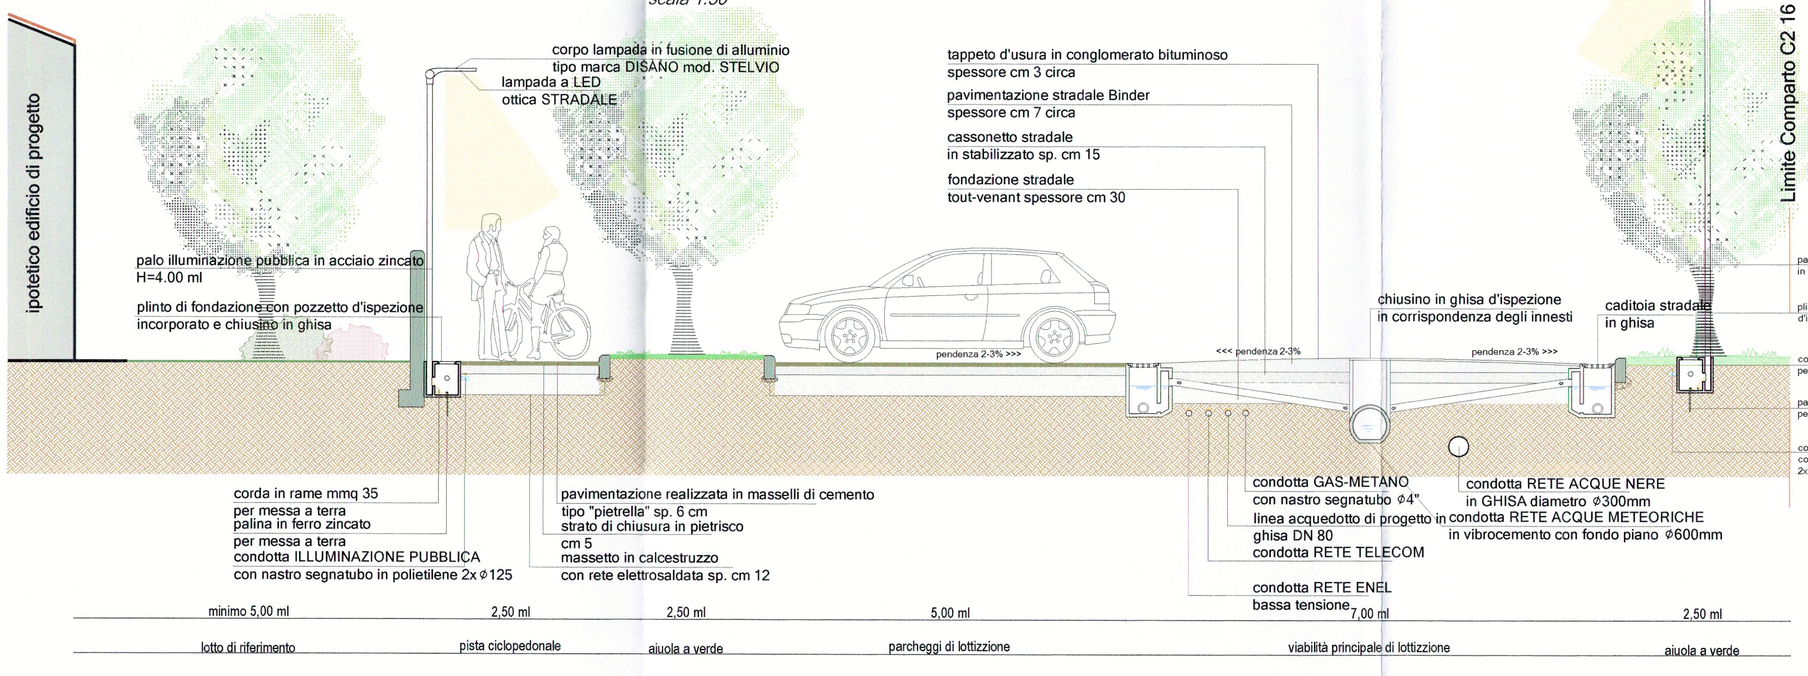

Sezione A-A

(sezione di massima da concordarsi con gli Enti in fase esecutiva)

scala 1:50

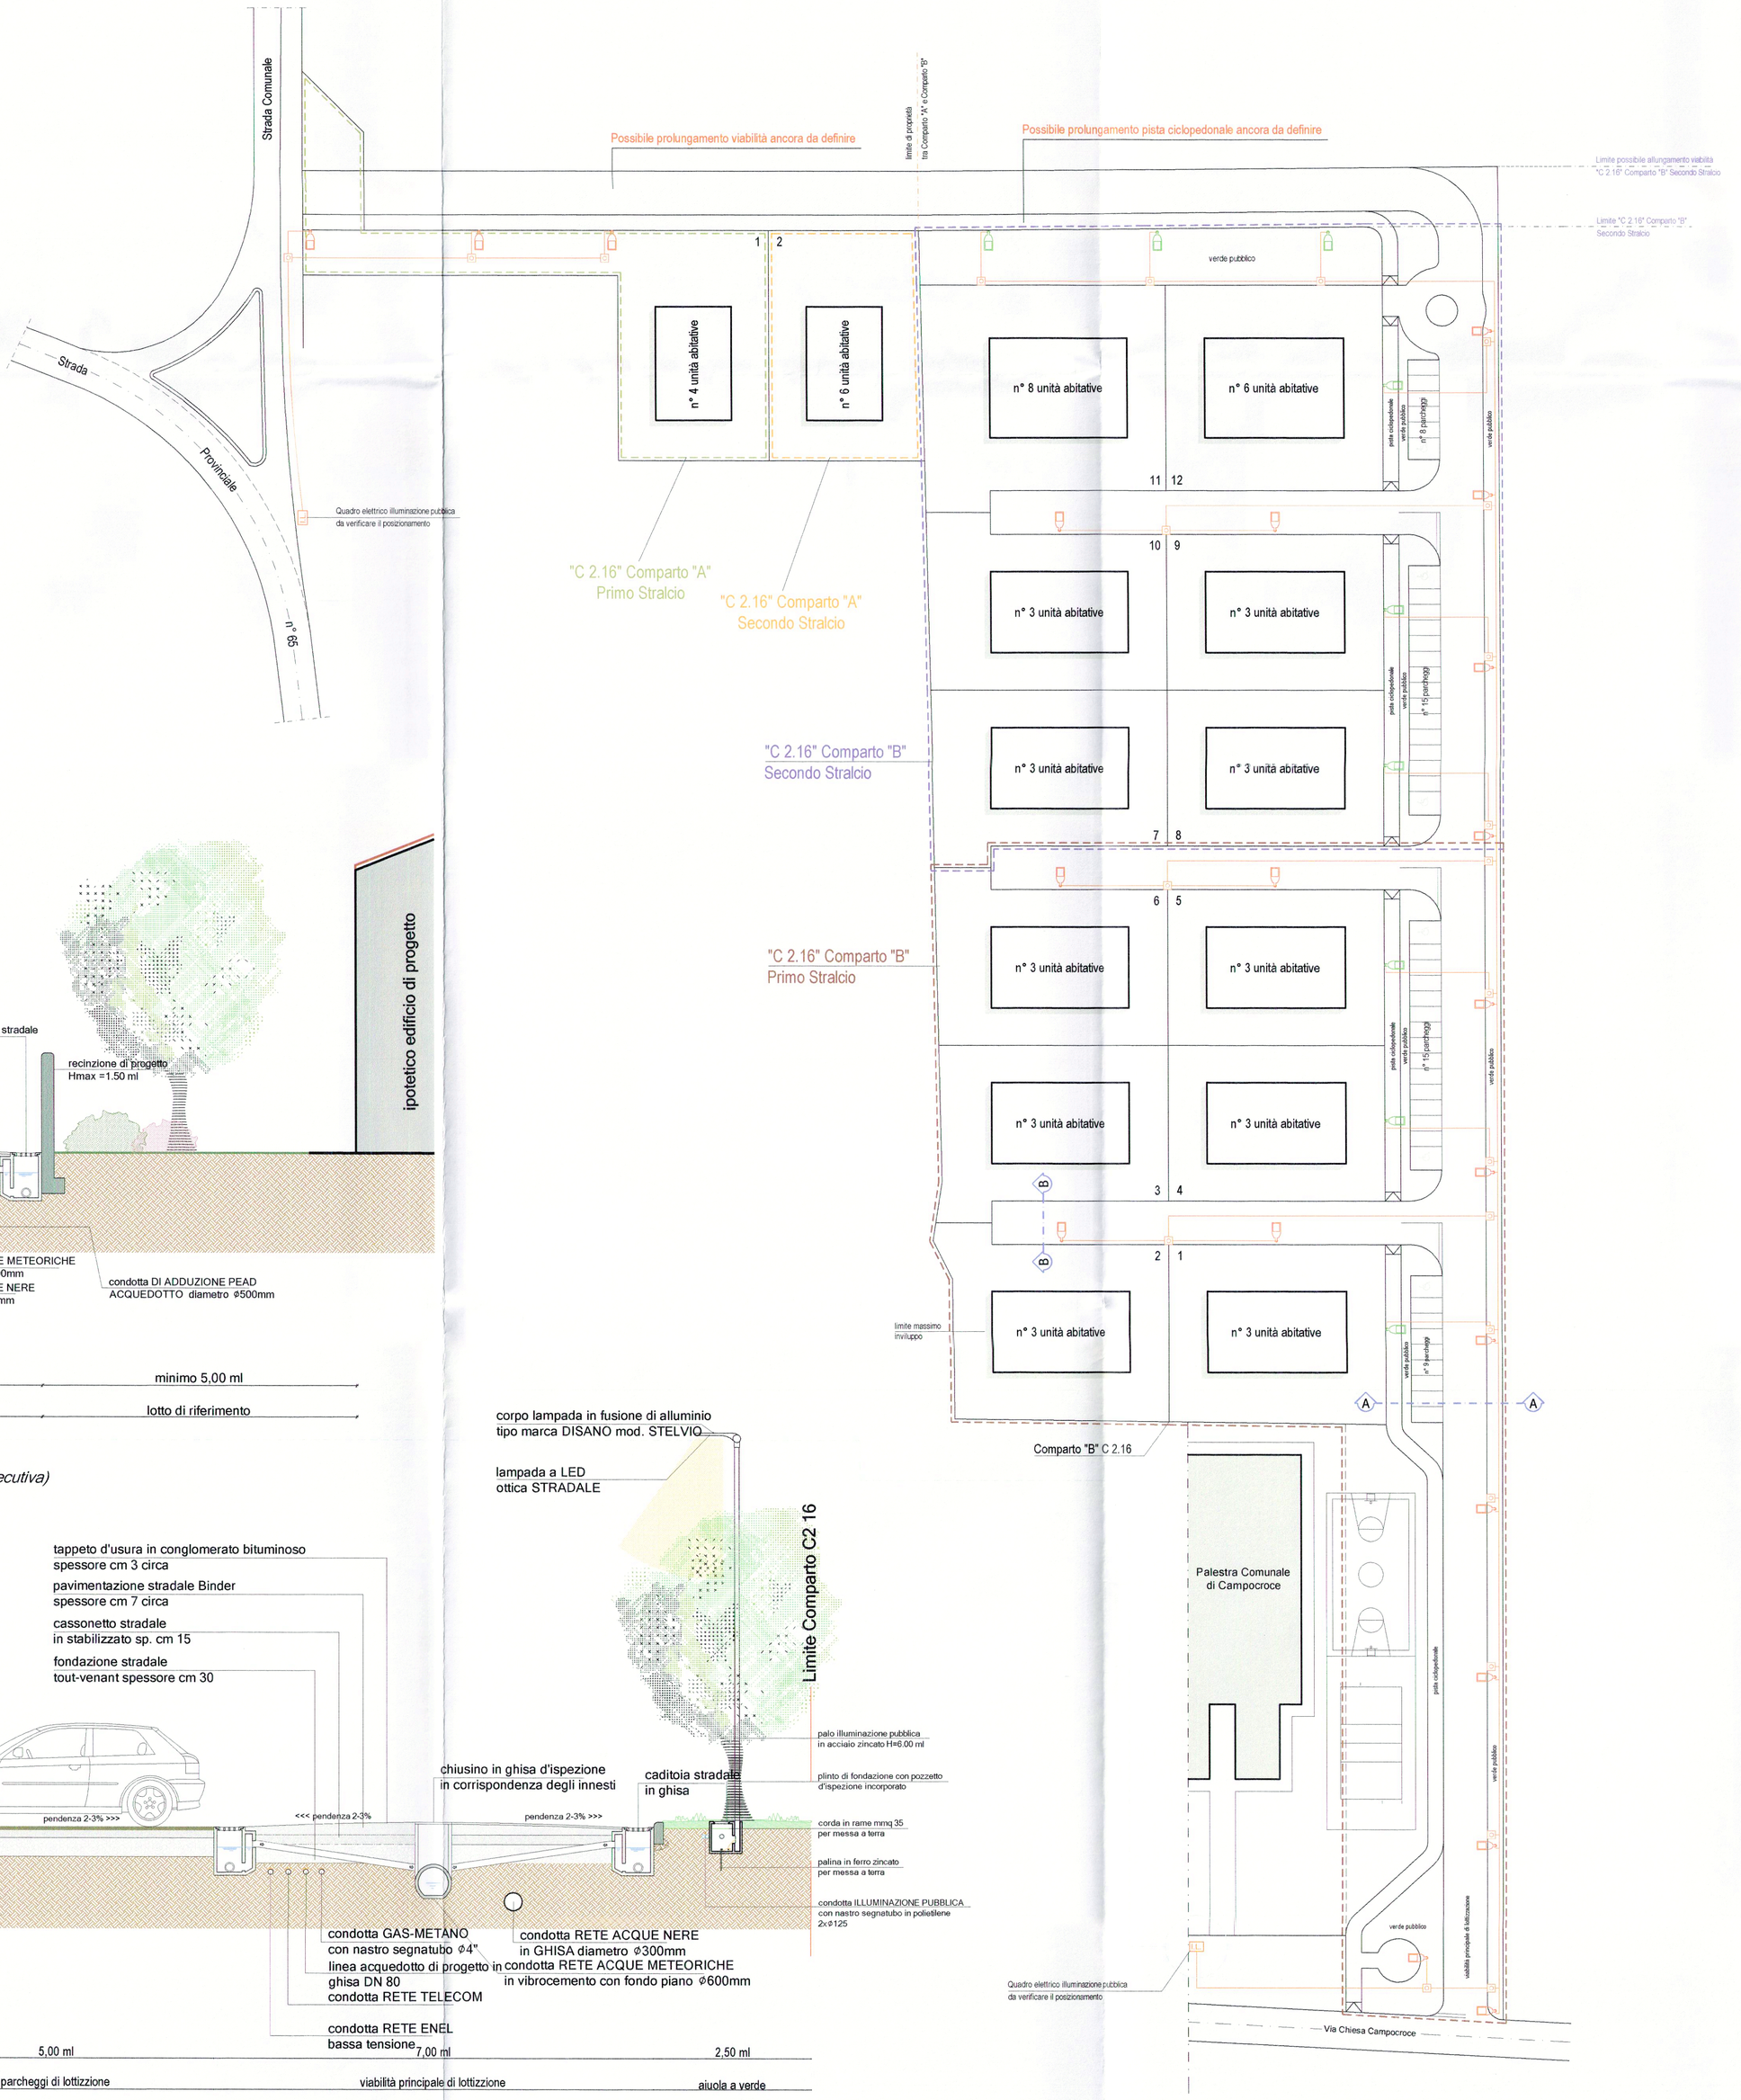

Planimetria Ambito Comparto C2.16 *scala 1:500*

Nord

CORPO ILLUMINANTE mod. STELVIO di DISANO

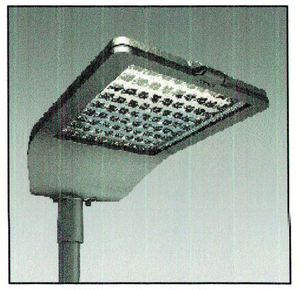

CORPO ILLUMINANTE mod. STELVIO di DISANO

ESEMPIO DI INSTALLAZIONE SU PALO

ESEMPIO DI AMBIENTAZIONE

Comune di Mogliano Veneto
03 MAR. 2015
Prot. n. 6206
Cat. ..... Clas. ..... Fasc. .....

COMUNE DI MOGLIANO VENETO - PROVINCIA DI TREVISO

PIANO URBANISTICO ATTUATIVO C2.16

committente:

Società Cremona Vision S.r.l.
Sig.ra Trevisan Cleofe

data: 20/02/2015

elaborato:

Schema di distribuzione rete illuminazione pubblica

scala: 1:500

progettisti:

architetto Sergio Maltese
via De Gasperi 10/44 - 31020 Vittorio Veneto
tel 0422 93367 - fax 0438 1780015 - e-mail: sergio.maltese@tin.it
ORDINE DEGLI ARCHITETTI PIANIFICATORI PAESAGGISTI E CONSERVATORI della Provincia di Treviso e Belluno
SEZIONE A
ARCHITETTO

architetto Alessandro Benetti
via XX Settembre 1/C - 31010 Cavaso del Tomba (TV)
tel - fax. 0423 940078 - e-mail: alessandro.benetti@archiworld.it
ORDINE DEGLI ARCHITETTI PIANIFICATORI PAESAGGISTI E CONSERVATORI della Provincia di Treviso e Belluno
SEZIONE A
ARCHITETTO

committenti:

Cremona Vision S.r.l.
Via Trieste 42 - 35035 Abbazia Montecchio Maggiore (VI)
Cremona Vision S.r.l.

Sig.ra Trevisan Cleofe
via F.lli Cervi, 3 - 31059 Zero Branco (TV)

tavola n° : 12