
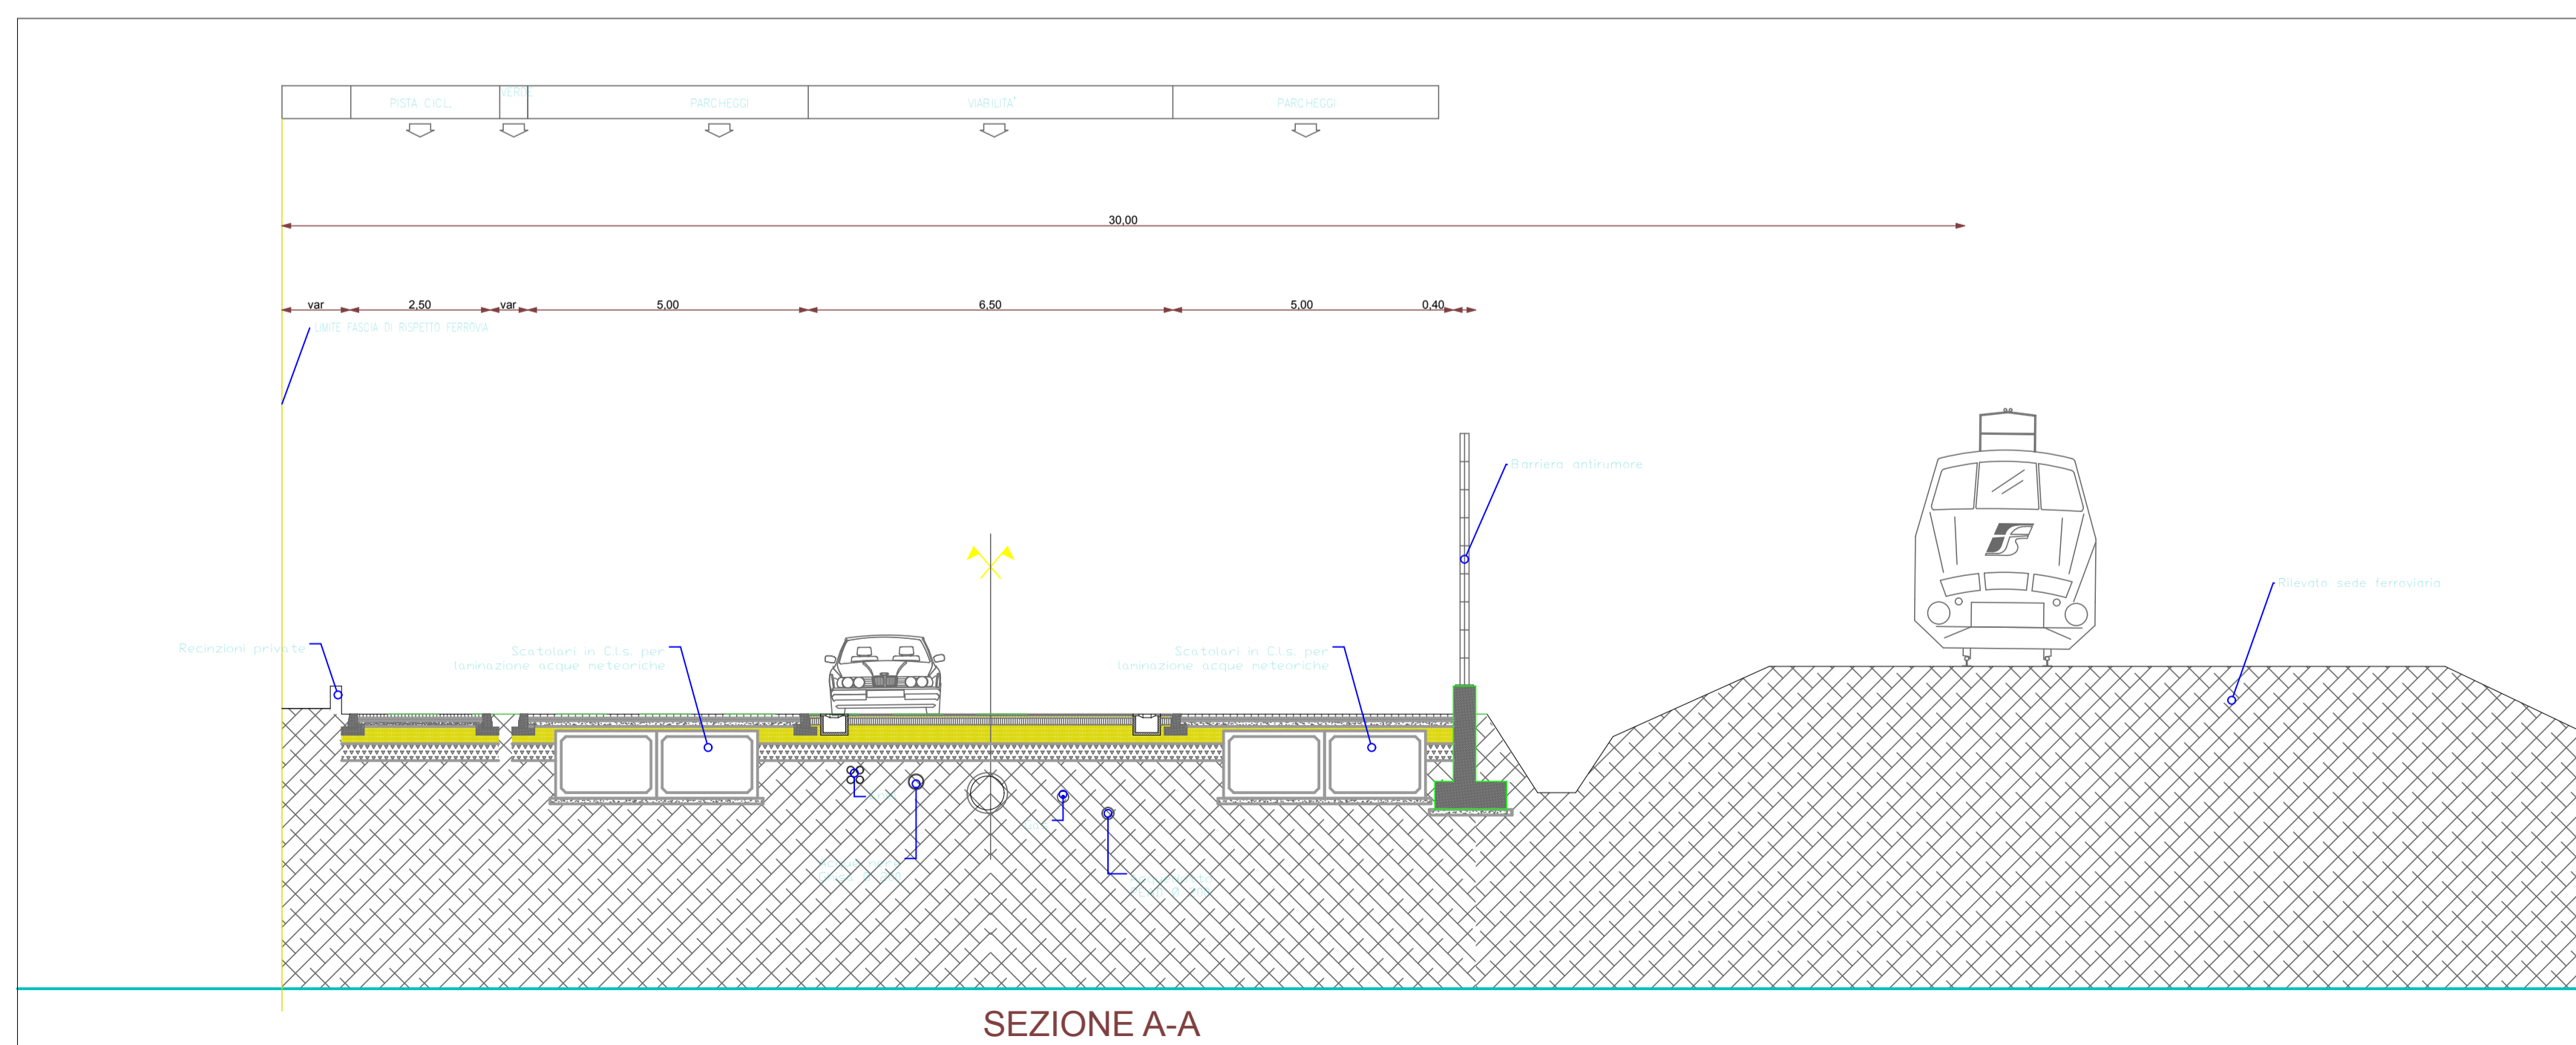
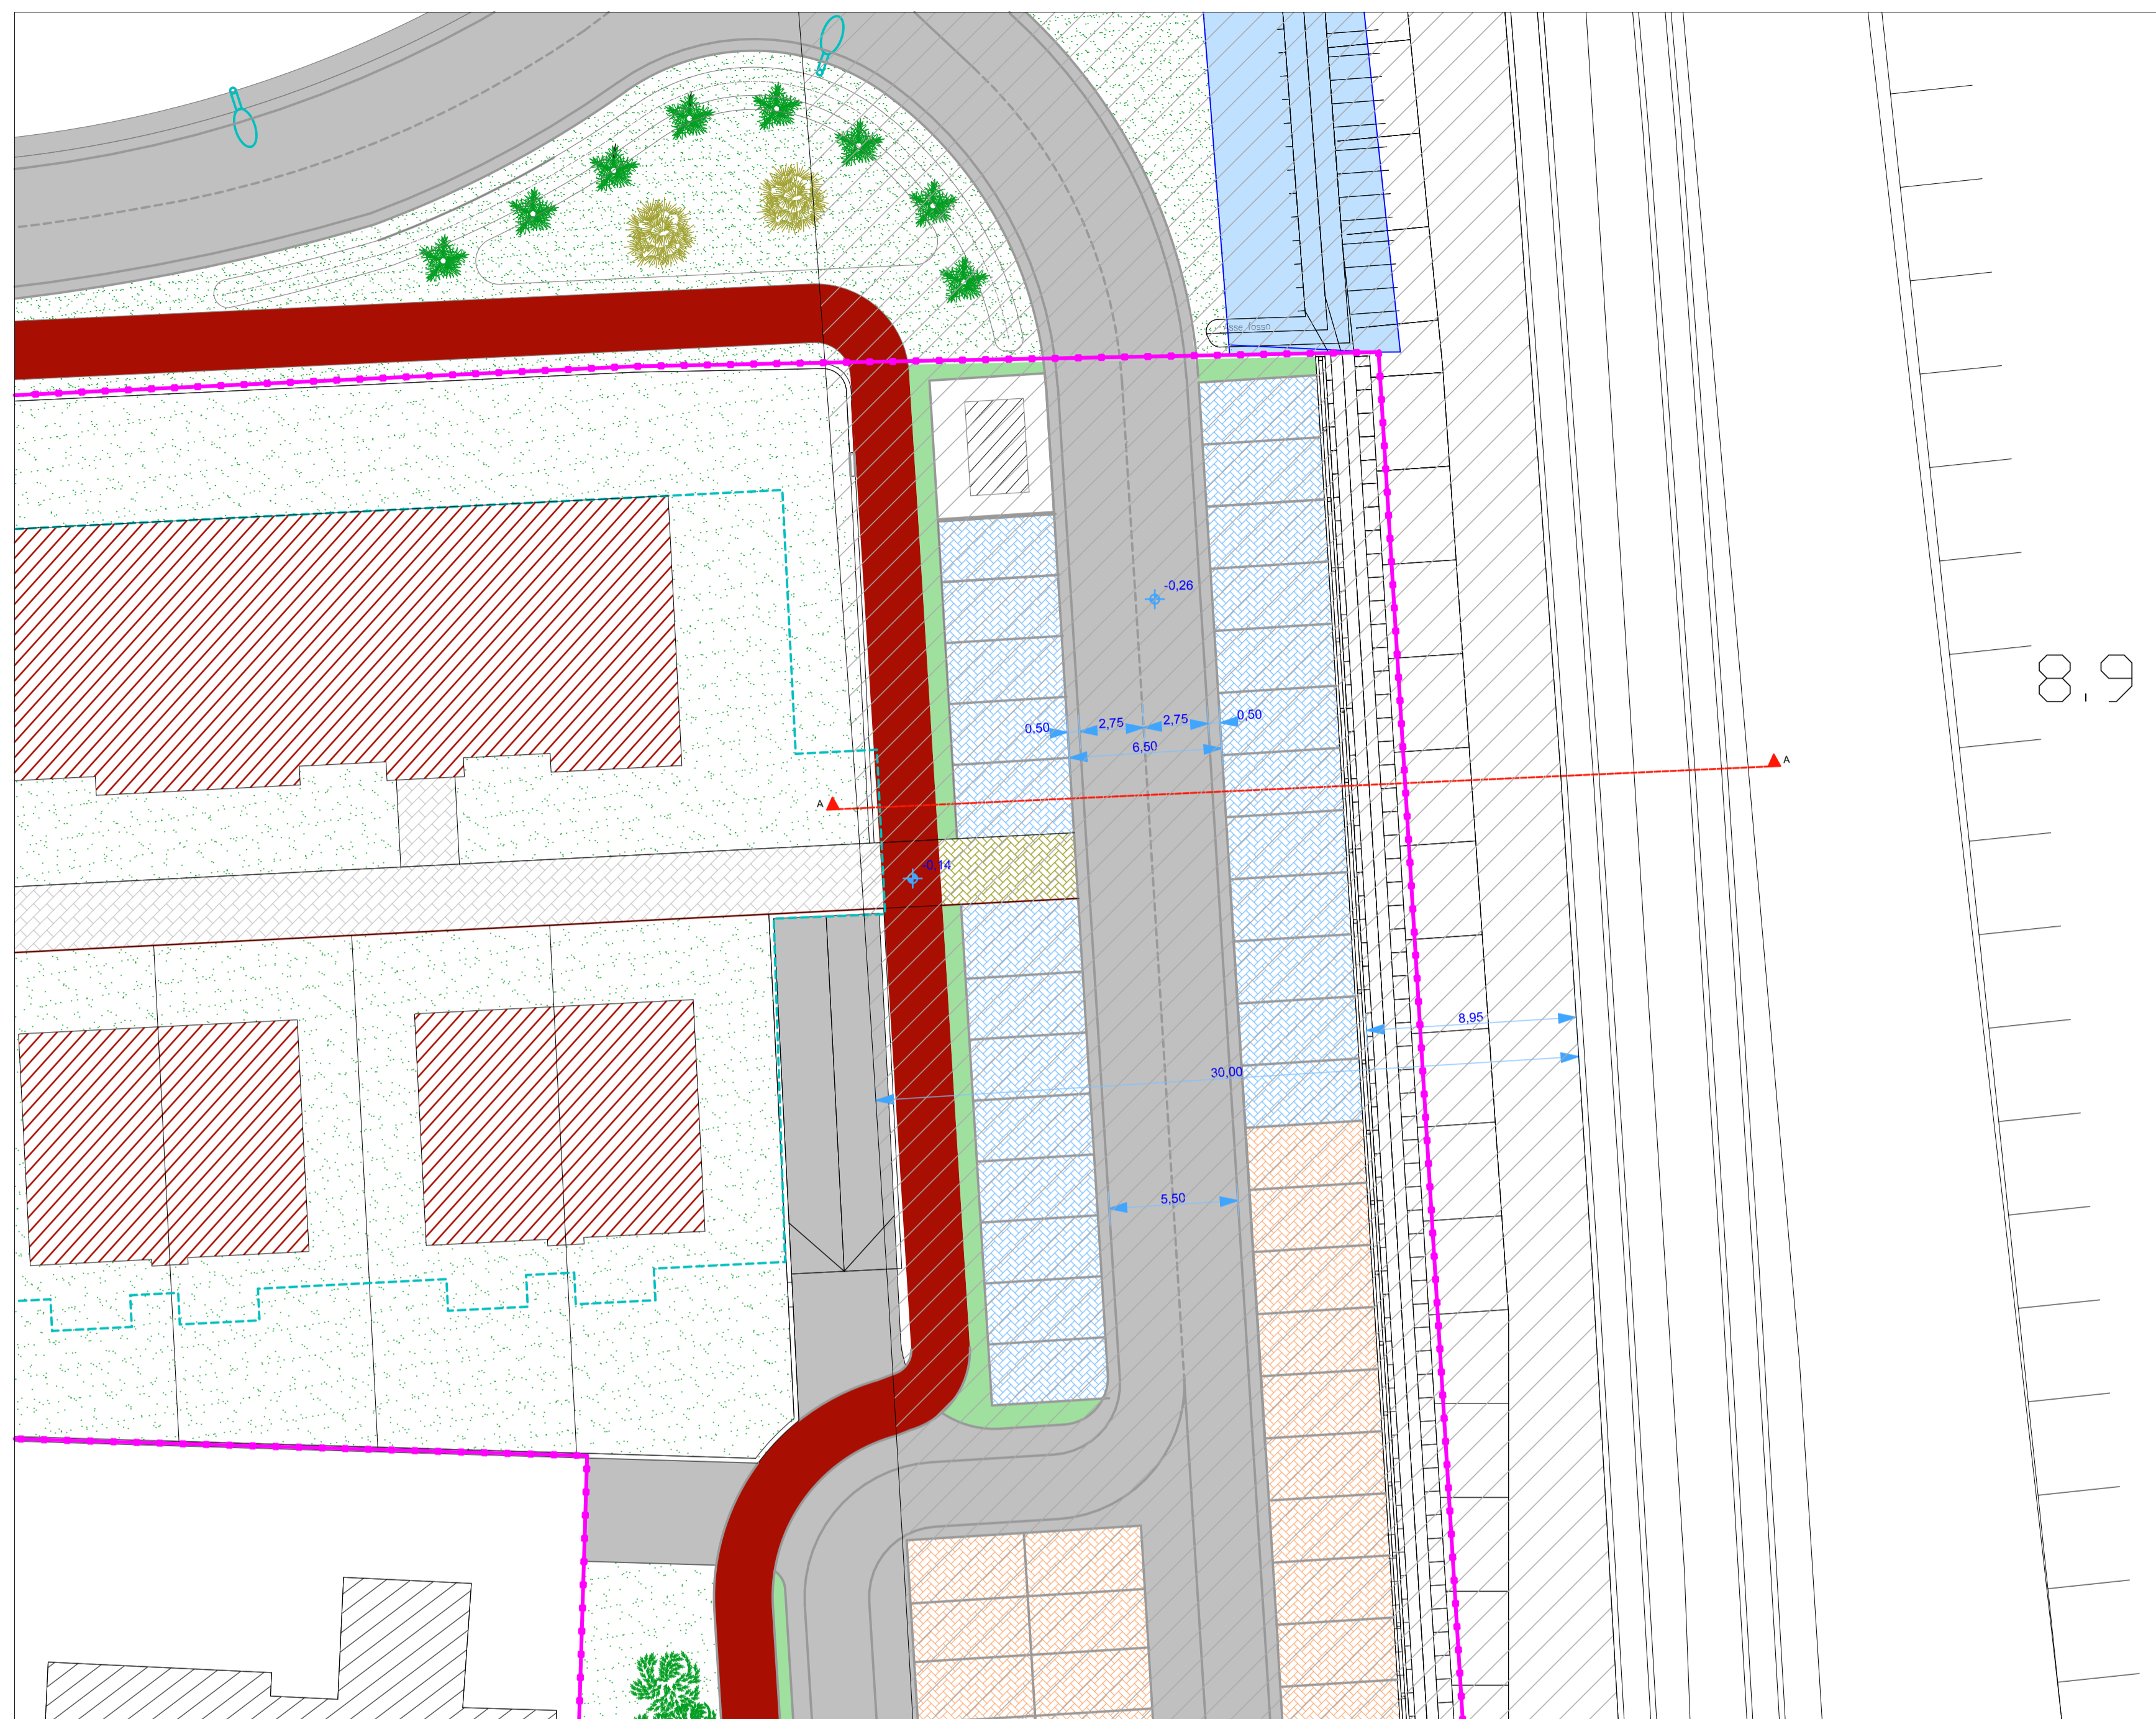


Particolare barriera antirumore  
Scala 1:20  
Sez 1-1

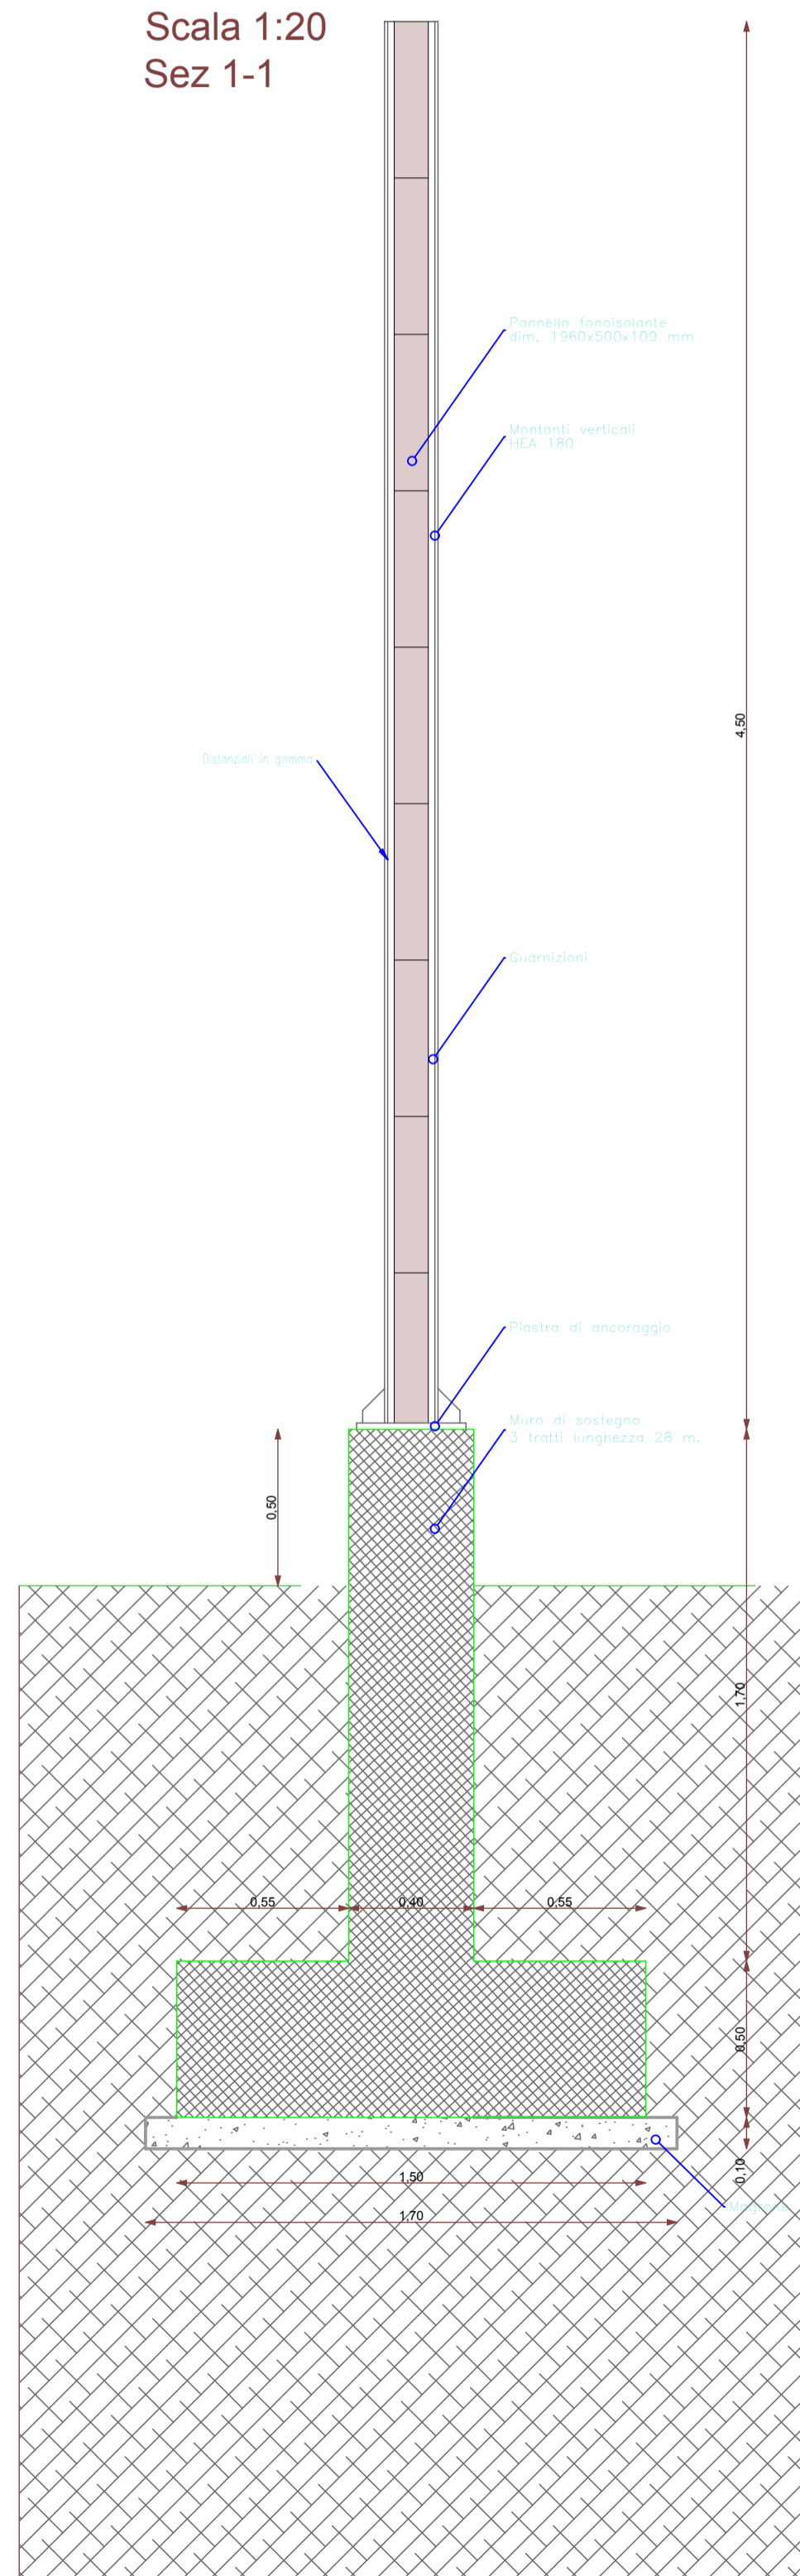

SEZIONE A-A

Comune di  
Mogliano Veneto

Committenti  
FILIPPO Mauro  
Via XXVIII Aprile, 89 - Mogliano Veneto (TV)  
Cod. Fisc. FLPMR47R22G244E

FILIPPO Umberto  
Via XXVIII Aprile, 89 - Mogliano Veneto (TV)  
Cod. Fisc. FLPMR47R22G244E

M.M. Immobiliare Castellana S.r.l.  
Via Giusto, 1 - Mestre (VE)  
P.n. 0294120277

Foglio 30 - Particella 2745, 2746, 2804, 2805, 2806, 2807

Progetto

PIANO DI LOTIZZAZIONE C2/36

Particolari

Progettisti

OPEN  
LAB  
ARCHITETTURA

Via S. Venier 27/b  
30020 Marcon (VE)  
Tel +39 041 595.84.03  
Fax +39 041 595.05.81  
Webfax +39 02 700.423.589  
info@openlabarchitettura.it  
www.openlabarchitettura.it

Progettista: Arch. Roberto Maguolo

Scala 1:100, 1:20, 1:200  
Data 20/09/2012

Tav. 09