




Profilo longitudinale collettori acque bianche A-B
scala verticale 1:100
scala orizzontale 1:1000

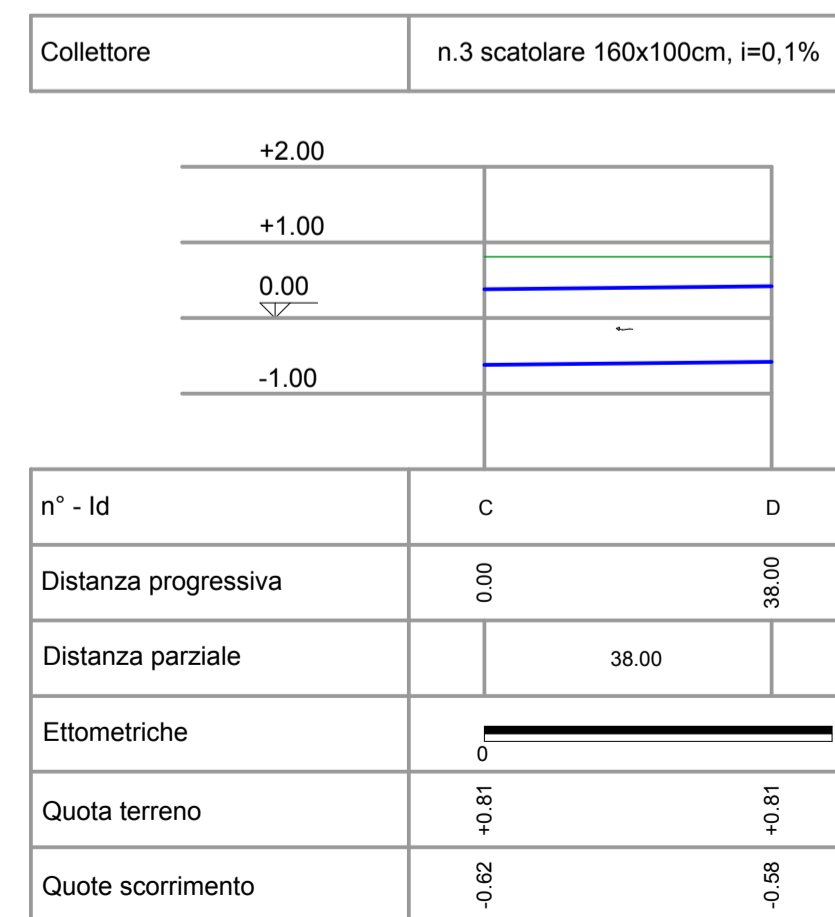

Profilo longitudinale collettori acque bianche C-D
scala verticale 1:100
scala orizzontale 1:1000

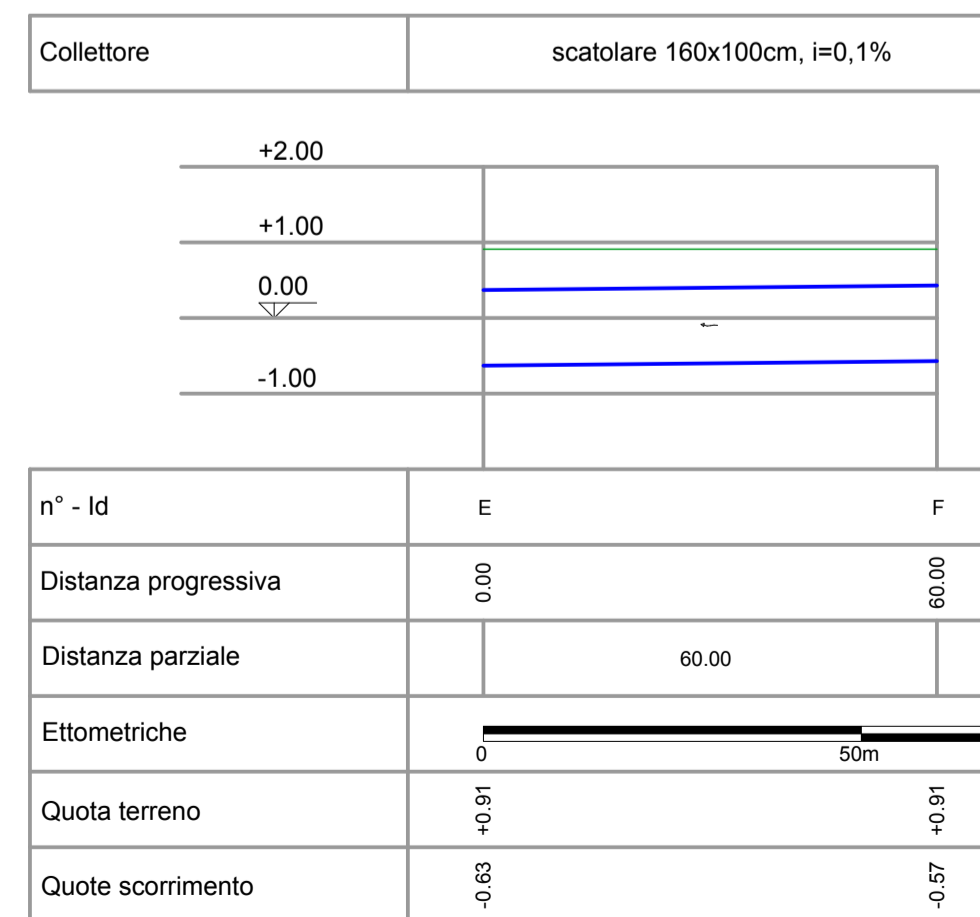

Profilo longitudinale collettori acque bianche E-F
scala verticale 1:100
scala orizzontale 1:1000

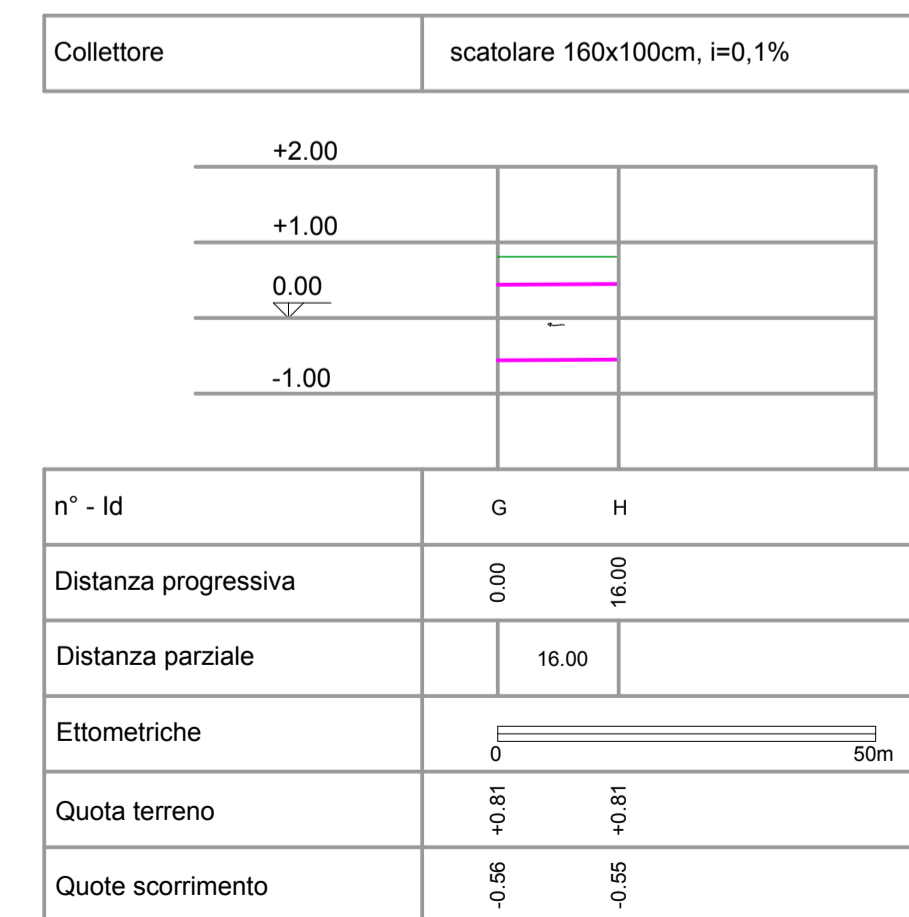

Profilo longitudinale collettori acque bianche G-H
scala verticale 1:100
scala orizzontale 1:1000

Comune di Mogliano Veneto

Committenti
FILIPPO Mauro
Via XXVIII Aprile, 89 - Mogliano Veneto (TV)
Cod. Fisc. FLPMR47R22G244E

FILIPPO Umberto
Via XXVIII Aprile, 89 - Mogliano Veneto (TV)
Cod. Fisc. FLPMR47R22G244E

M.M. Immobiliare Castellana S.r.l.
Via Giotto, 1 - Mestre (VE)
P.Iva 02594120277

Foglio 30 - Particella 2745, 2746, 2804, 2805, 2806, 2807

Progetto

PIANO DI LOTIZZAZIONE C2/36

Particolari

Progettisti

OPEN LAB
ARCHITETTURA
via S. Venier 27/b
30020 Marcon (VE)
tel +39 041 595.84.03
fax +39 041 595.05.81
webfax +39 02 700.423.589
info@openlabarchitettura.it
www.openlabarchitettura.it

Progettista: Arch. Roberto Maguolo

Scala **1:100, 1:50**
Data **20/09/2012**

Tav. **10**