

LEGENDA

- 

FIG. 37 ART. 107
FERMARE IL DANDE
PRECEDENZA
- 

FIG. 300 ART. 136
STRADA SENZA USCITA
- 

FIG. 824 ART. 122
PERCORSO PEDONALE
E CICLABILE
- 

FIG. 303 ART. 135
ATTRAVERSAMENTO
PEDONALE
- 

FIG. 836 ART. 122
FINE DEL PERCORSO
PEDONALE E
CICLABILE
- 

FIG. 324 ART. 135
ATTRAVERSAMENTO
CICLABILE
- 

FIG. 47 ART. 116
SENSO VIETATO
- 


FIG. 78 ART. 120
PARCHEGGIO
- 

FIG. 808 ART. 122
DIREZIONE
OBBLIGATORIA
A SINISTRA
- 

FIG. 130 ART. 125
INVALIDO
- 

FIG. 75 ART. 120
DIVIETO DI FERMATA
- 

TOPONOMASTICA

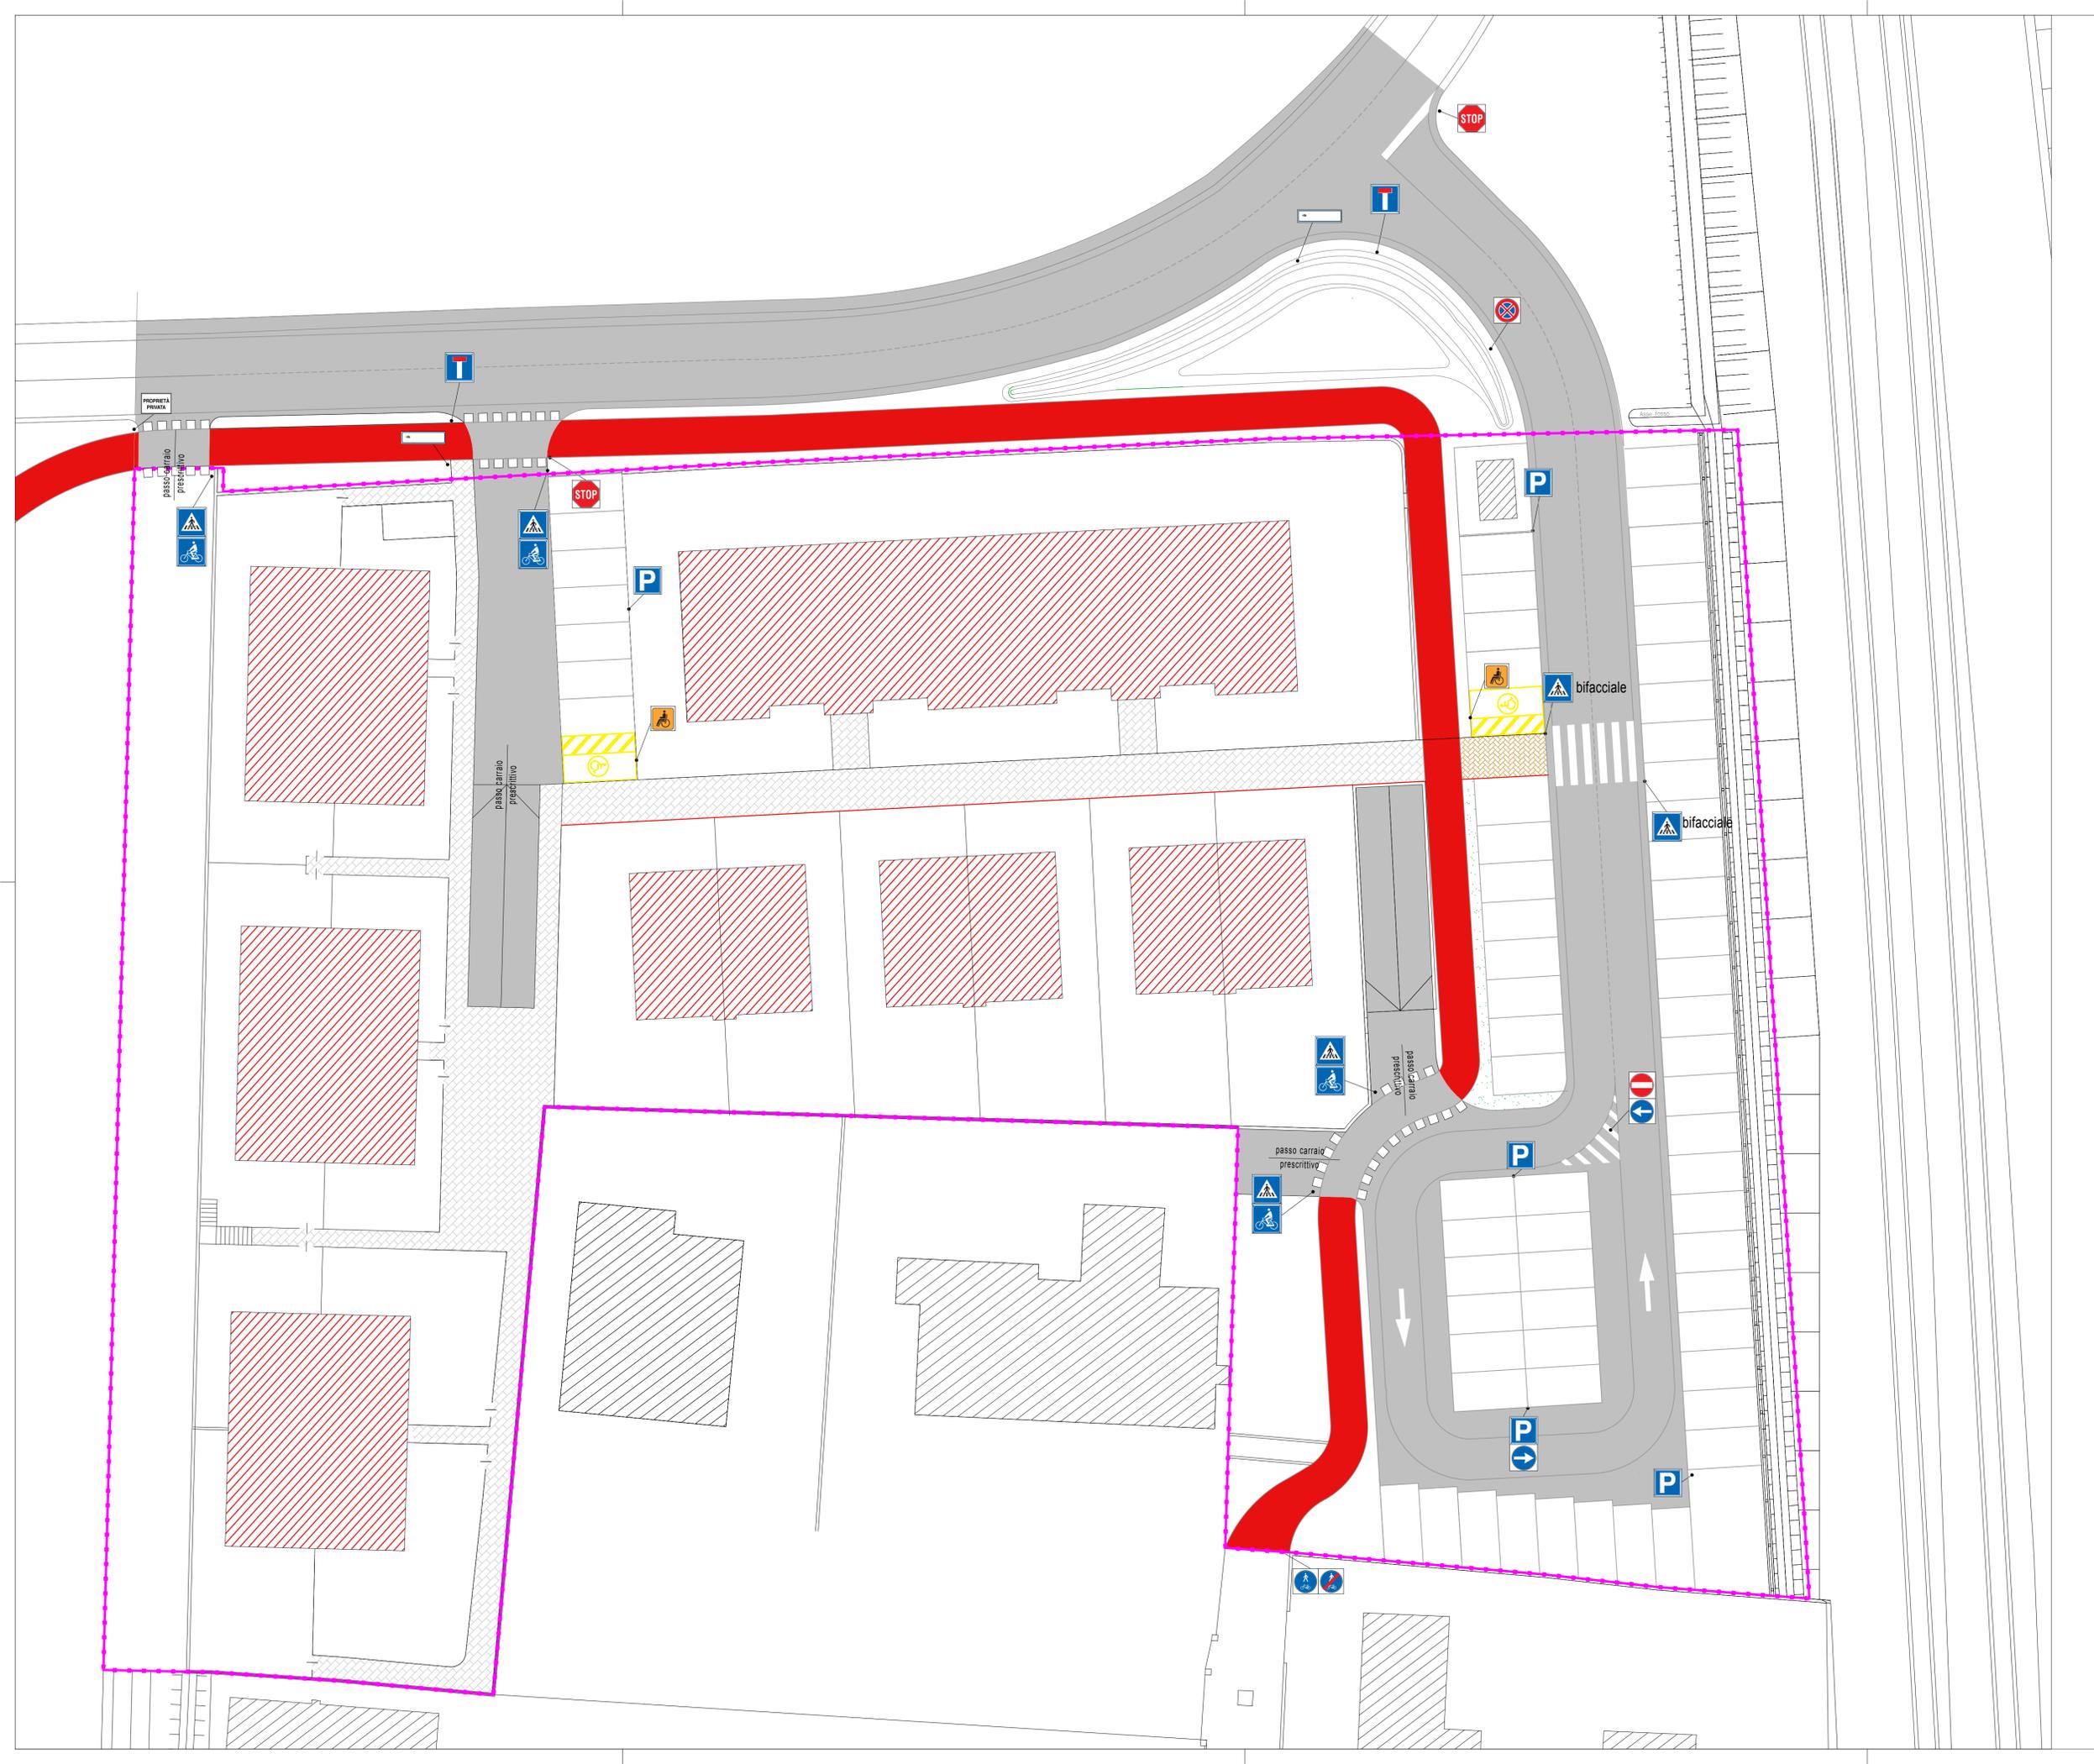

Comune di
Mogliano Veneto

Committenti
FILIPPO Mauro
 Via XXVIII Aprile, 89 - Mogliano Veneto (TV)
 Cod. Fisc. FLPMR47R22G244E

FILIPPO Umberto
 Via XXVIII Aprile, 89 - Mogliano Veneto (TV)
 Cod. Fisc. FLPMR34P12G317V

M.M. Immobiliare Castellana S.r.l.
 Via Giusto, 1 - Mestre (VE)
 P.Iva. 02594120277

Foglio 30 - Particella 2745, 2746, 2804, 2805, 2806, 2807

Progetto
PIANO DI LOTIZZAZIONE C2/36

Segnaletica stradale

Progettisti



via S. Venier 27/b
 30020 Marcon (VE)
 tel +39 041 595.84.03
 fax +39 041 595.05.81
 web/fax +39 02 700.423.589
 info@openlabarchitettura.it
 www.openlabarchitettura.it

Progettista: Arch. Roberto Maguolo

Scala **1:62.50, 1:200**
 Data **18/07/2012**

Tav. **18**