



ESTRATTO P.A.T. TAVOLA TRASFORMABILITÀ




ESTRATTO P.A.T. TAVOLA INVARIANTI

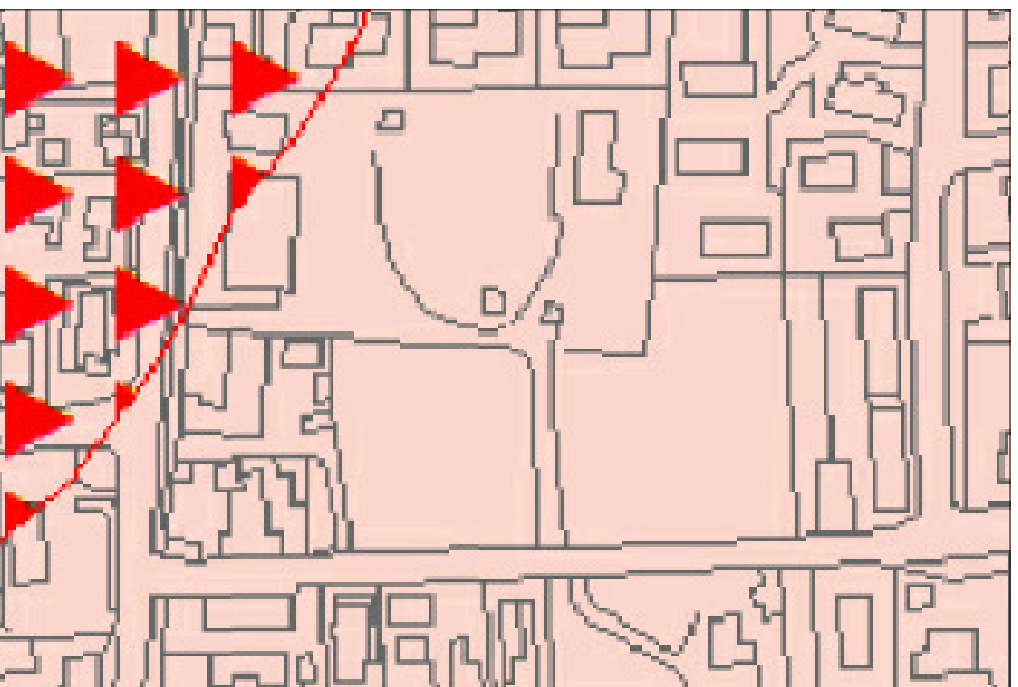

ESTRATTO P.A.T. TAVOLA DELLE FRAGILITÀ

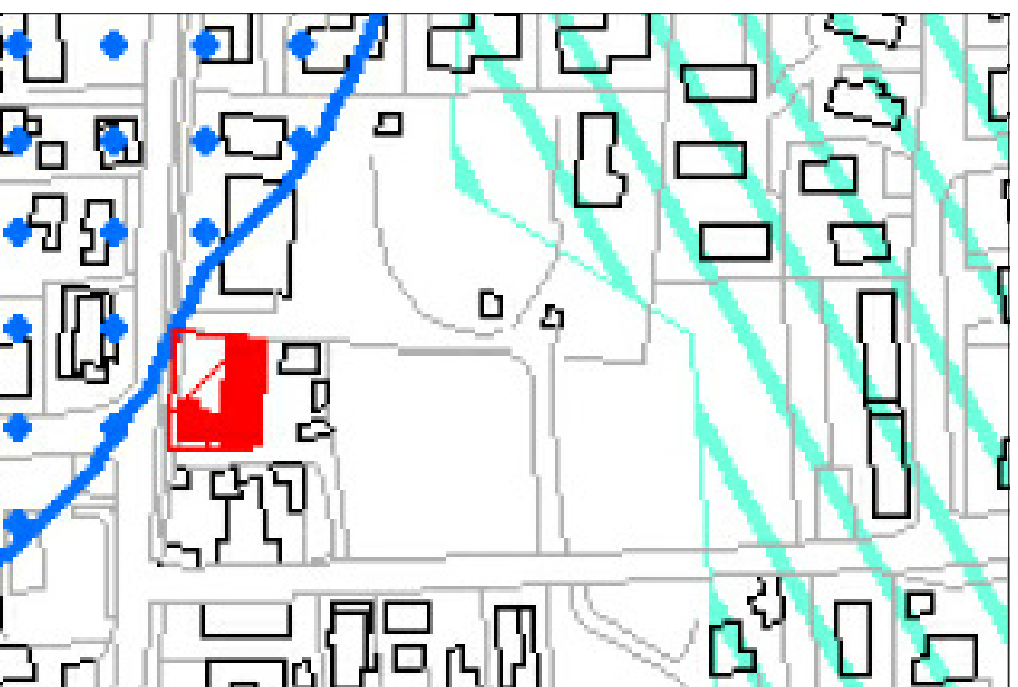

ESTRATTO P.A.T. TAVOLA DEI VINCOLI

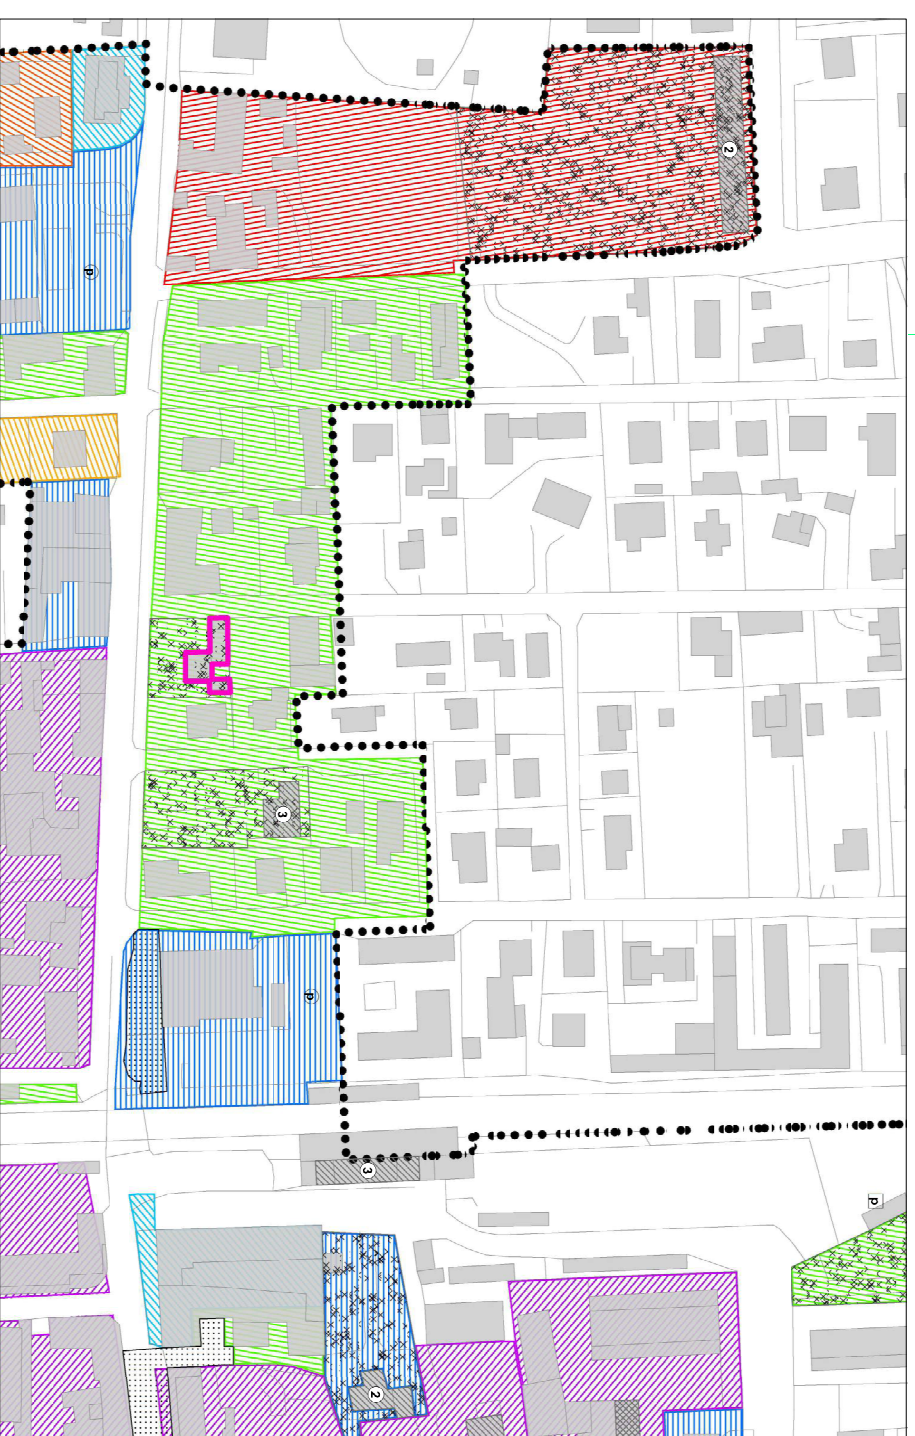

ESTRATTO P.R.G. TAV. 14.4-8 SCALA 1:1000

giorgiopradellaarchitetto

via ugo foscolo 17
31021 mogliano veneto - TV
telefono 041.455777
email: studiogiopradella@gmail.com
pec: giorgio.pradella@archiworldpec.it

committente
IMMOBILNOVA s.r.l.
AMMINISTRAZIONE COMUNALE
DI MOGLIANO VENETO s.r.l.

comune
MOGLIANO VENETO - TV
via Roma - via Selve
Catasto Terreni
foglio 30 - mappali 45-568-660-1999
2075-2076-2087-2090

oggetto
2 ^ variante al Piano di Recupero
comparto 1b MC approvato con D.G.C. 85/2011

ESTRATTI P.R.G. E P.A.T.

progettista
arch. giorgio pradella

collaboratore
arch. veronica legon

scala
1:2000 1:1000

data stesura
07.03.2018

aggiornamento

aggiornamento

file
I-SelVe-01_PdR-VAR2-00

tavola
0