

N.	Descrizione	S.U. mq.	H. ml.	V.U. mc.
1	ufficio	15,68	3,55	55,66
2	entrata	6,12	3,55	21,73
3	ufficio	27,88	3,55	98,97
4	anti	4,85	3,55	17,22
5	wc	1,81	3,55	6,43
6	ufficio	23,52	3,55	83,50
7	ufficio	16,59	3,55	58,89
8	wc	3,82	3,55	13,56
9	anti	4,95	3,55	17,57
10	spogliatoio	20,55	3,55	72,95
11	magazzino	18,00	3,55	63,90
12	magazzino	23,17	3,55	82,25
13	anti	6,66	3,55	23,64
14	wc	2,25	3,55	7,99
15	magazzino	19,40	3,55	68,87
16	magazzino	22,55	3,30	74,41
17	infermeria	10,20	3,45	35,19
18	officina	44,62	4,30	191,87
19	spogliatoio	15,40	3,15	48,51
20	magazzino	43,68	4,30	187,82
21	magazzino	15,12	2,16	32,66
TOTALE		346,82		1263,59

TABELLA CALCOLO SUPERFICI E VOLUMI

giorgio pradella architetto

Via Ugo Bassoli 17
311021 Mogliano Veneto - TV
tel. 041/555177
info@giorgiopradella.com
email: giorgio@giorgiopradella.it
pec: giorgiopradella@giorgiopradella.it

proprietaria
IMMOBILIARITÀ S.R.L.
AMMINISTRAZIONE COMUNALE DI MOGLIANO VENETO S.R.L.
comune
MOGLIANO VENETO (TV)
Via Roma - Via Salve
Togliolo 30 - mappeali: 45-568-980-1999-207/5-207/6-208/7-2090
oggetto
2 - variante al Piano di Recupero
compilato To MC approvato con D.G.C. 85/2011


2

Stato di fatto
rilievo fabbricati esistenti



scala
1:250 1:200

la pianta
il prospetto

progettista
architetto giorgio pradella
collaboratori
architetto veneta rojan
041/555177
041/555177
aggiornamento
14/04/2016
F.lli Schinoni - PAVAROLO

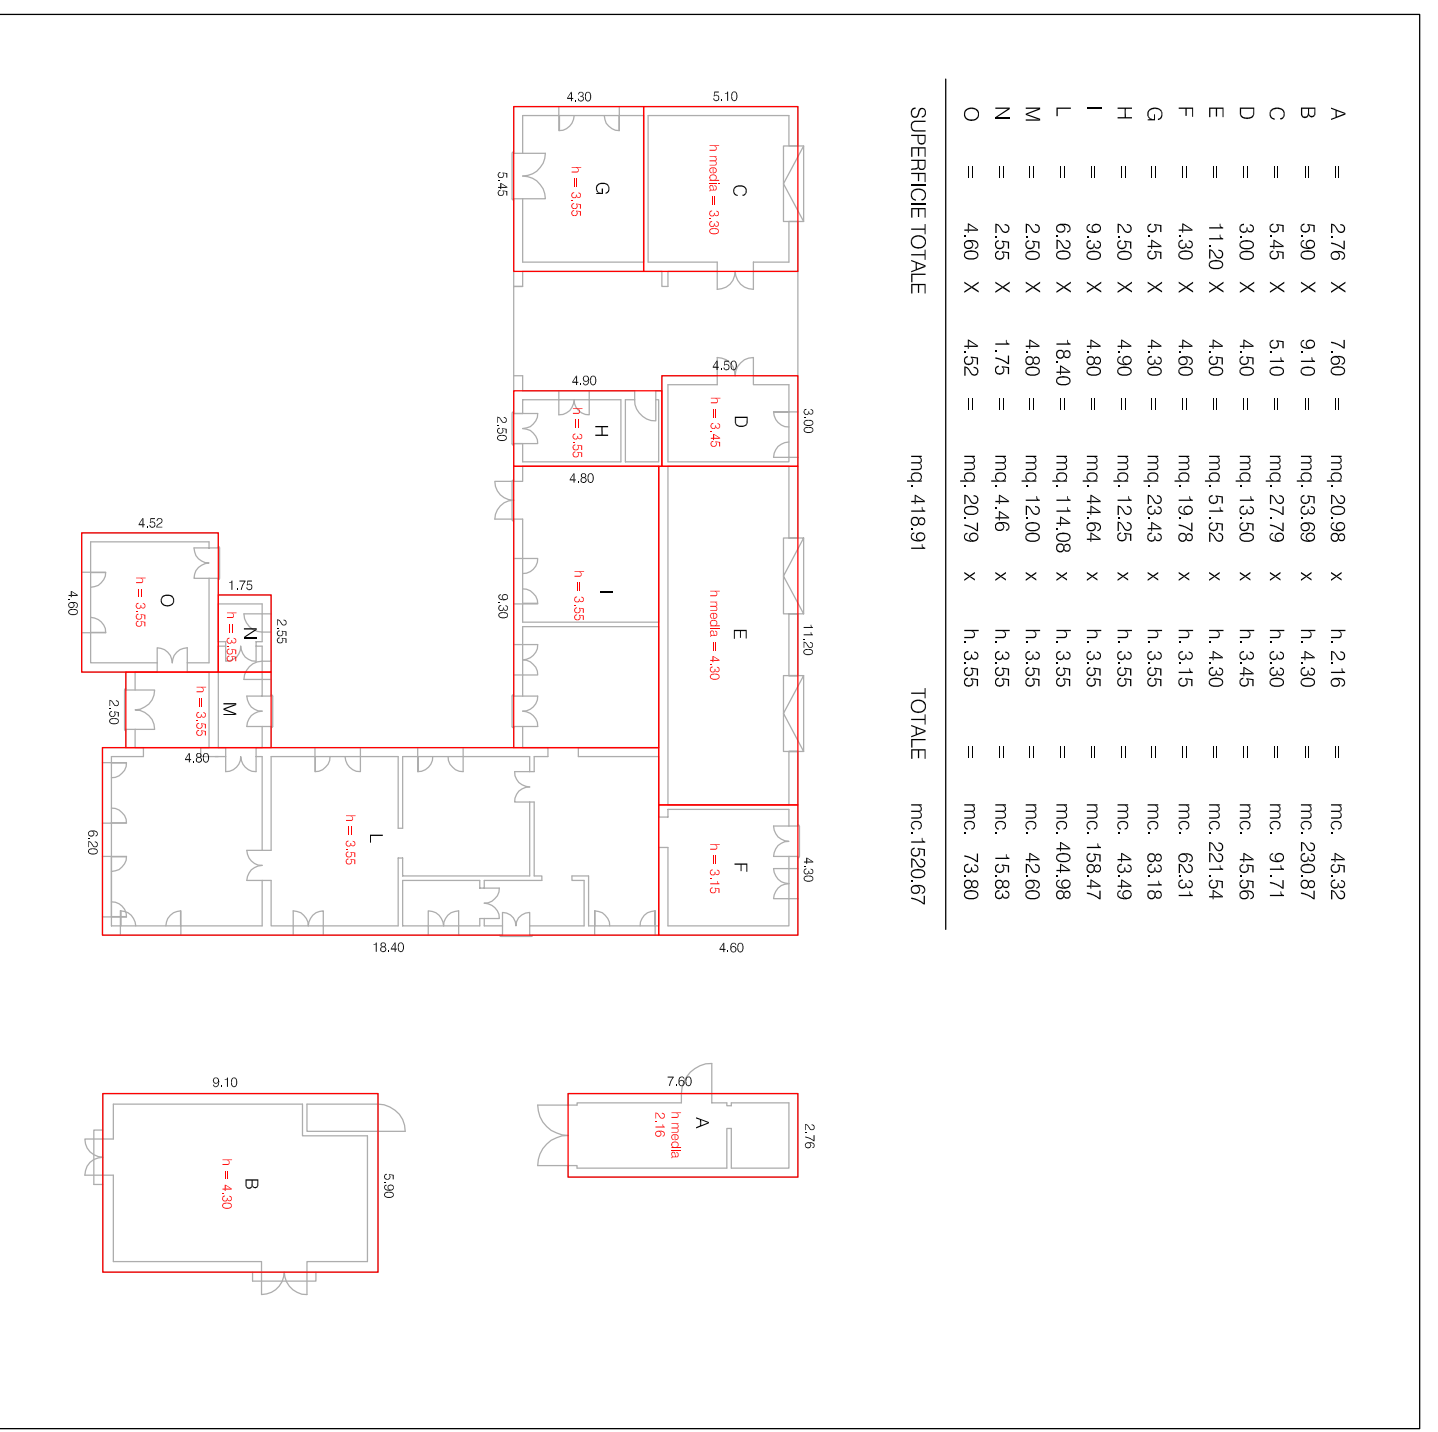

DIMOSTRAZIONE CALCOLO VOLUME 1:250

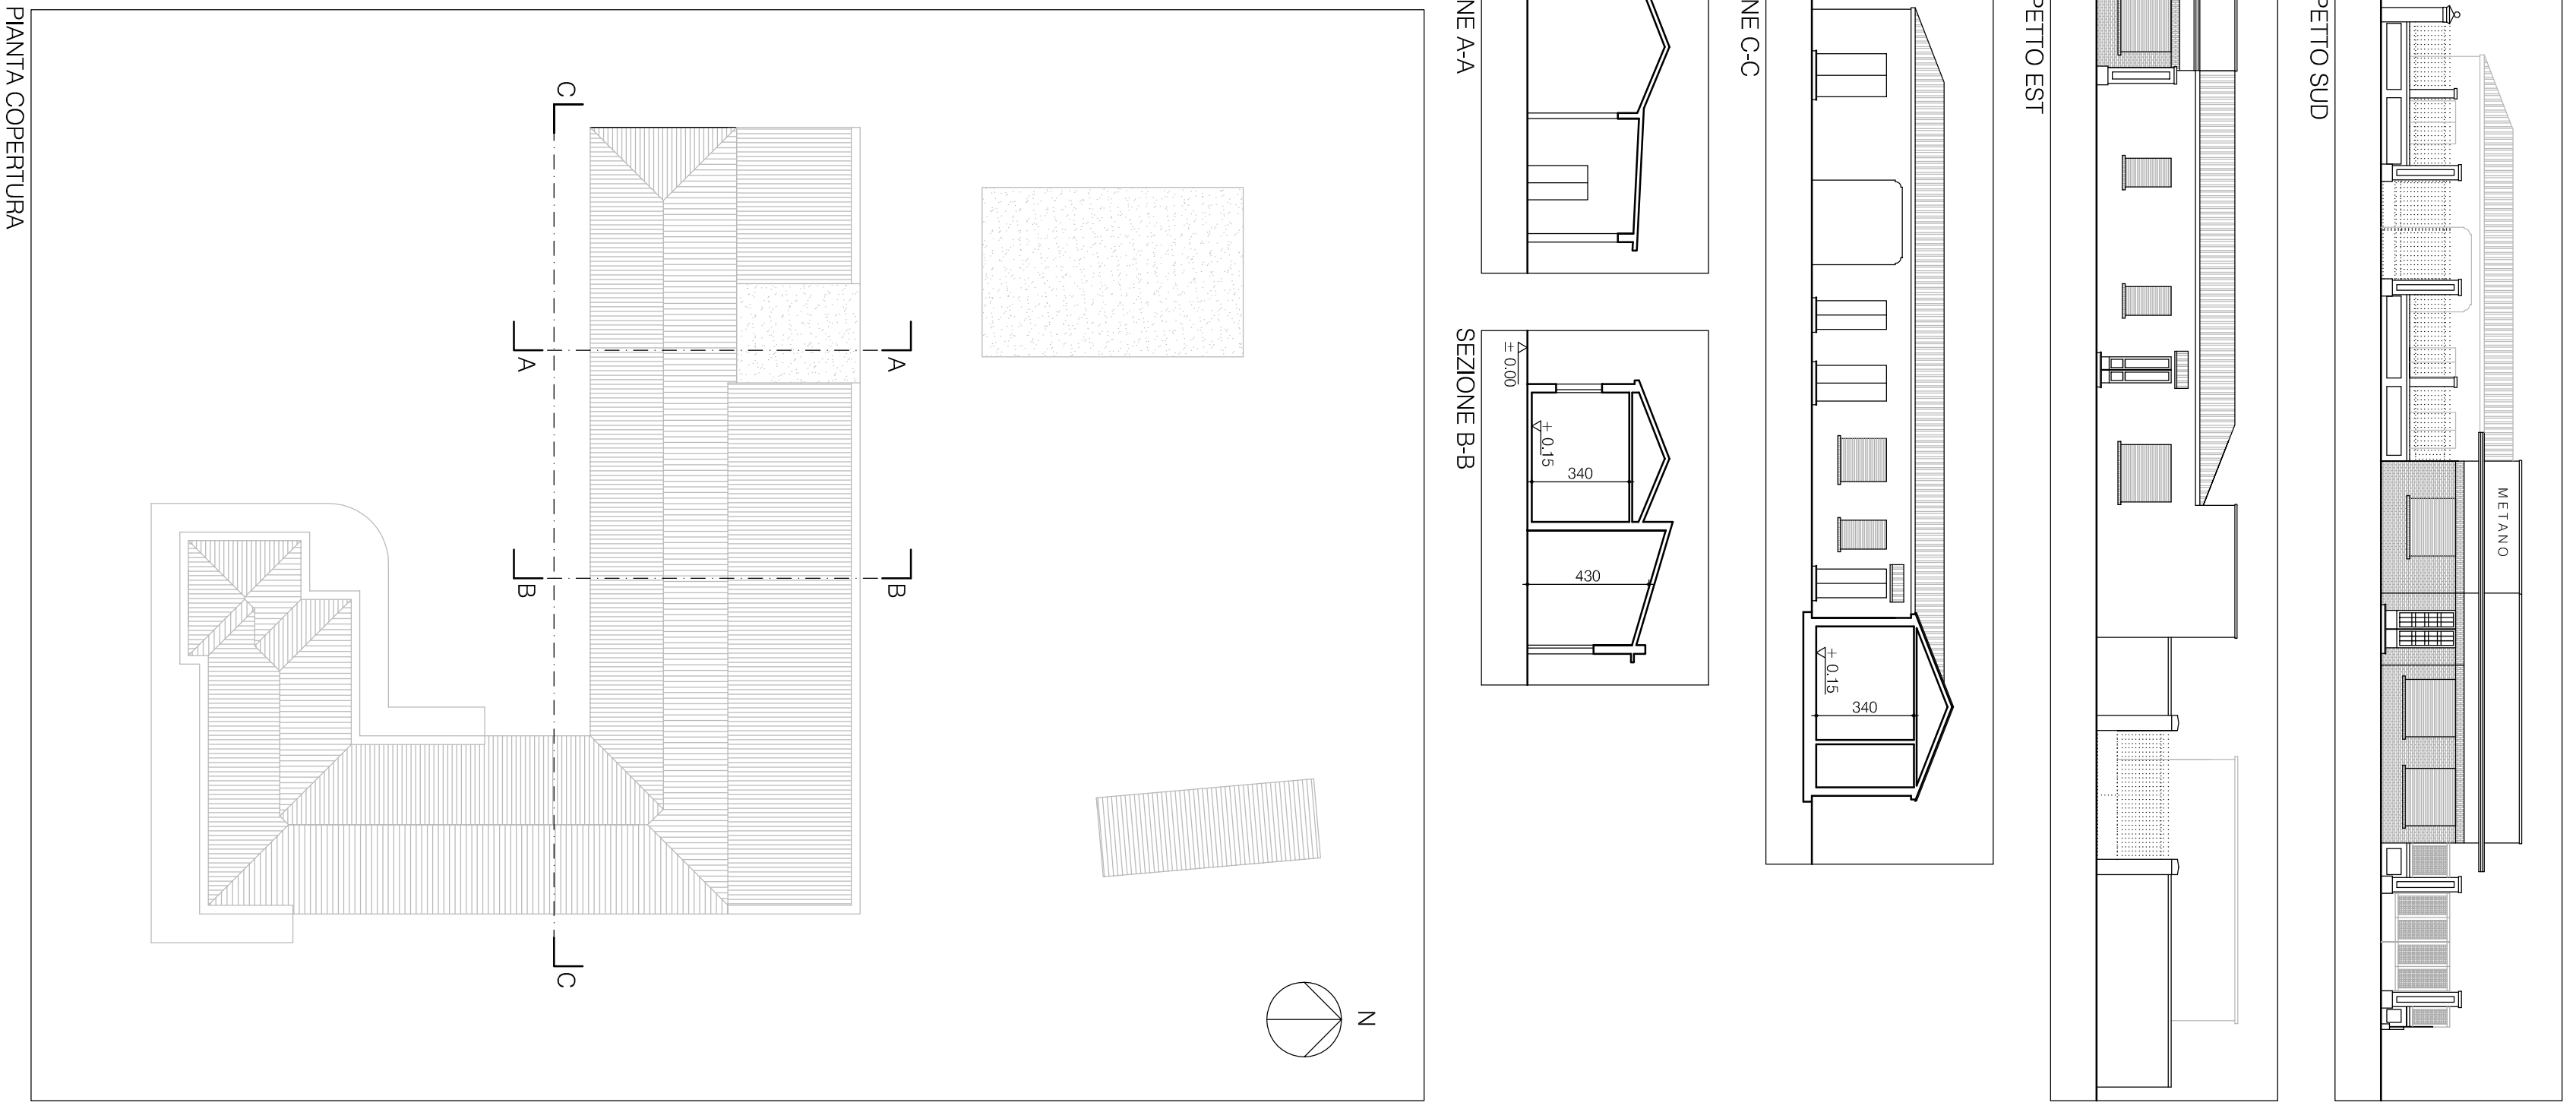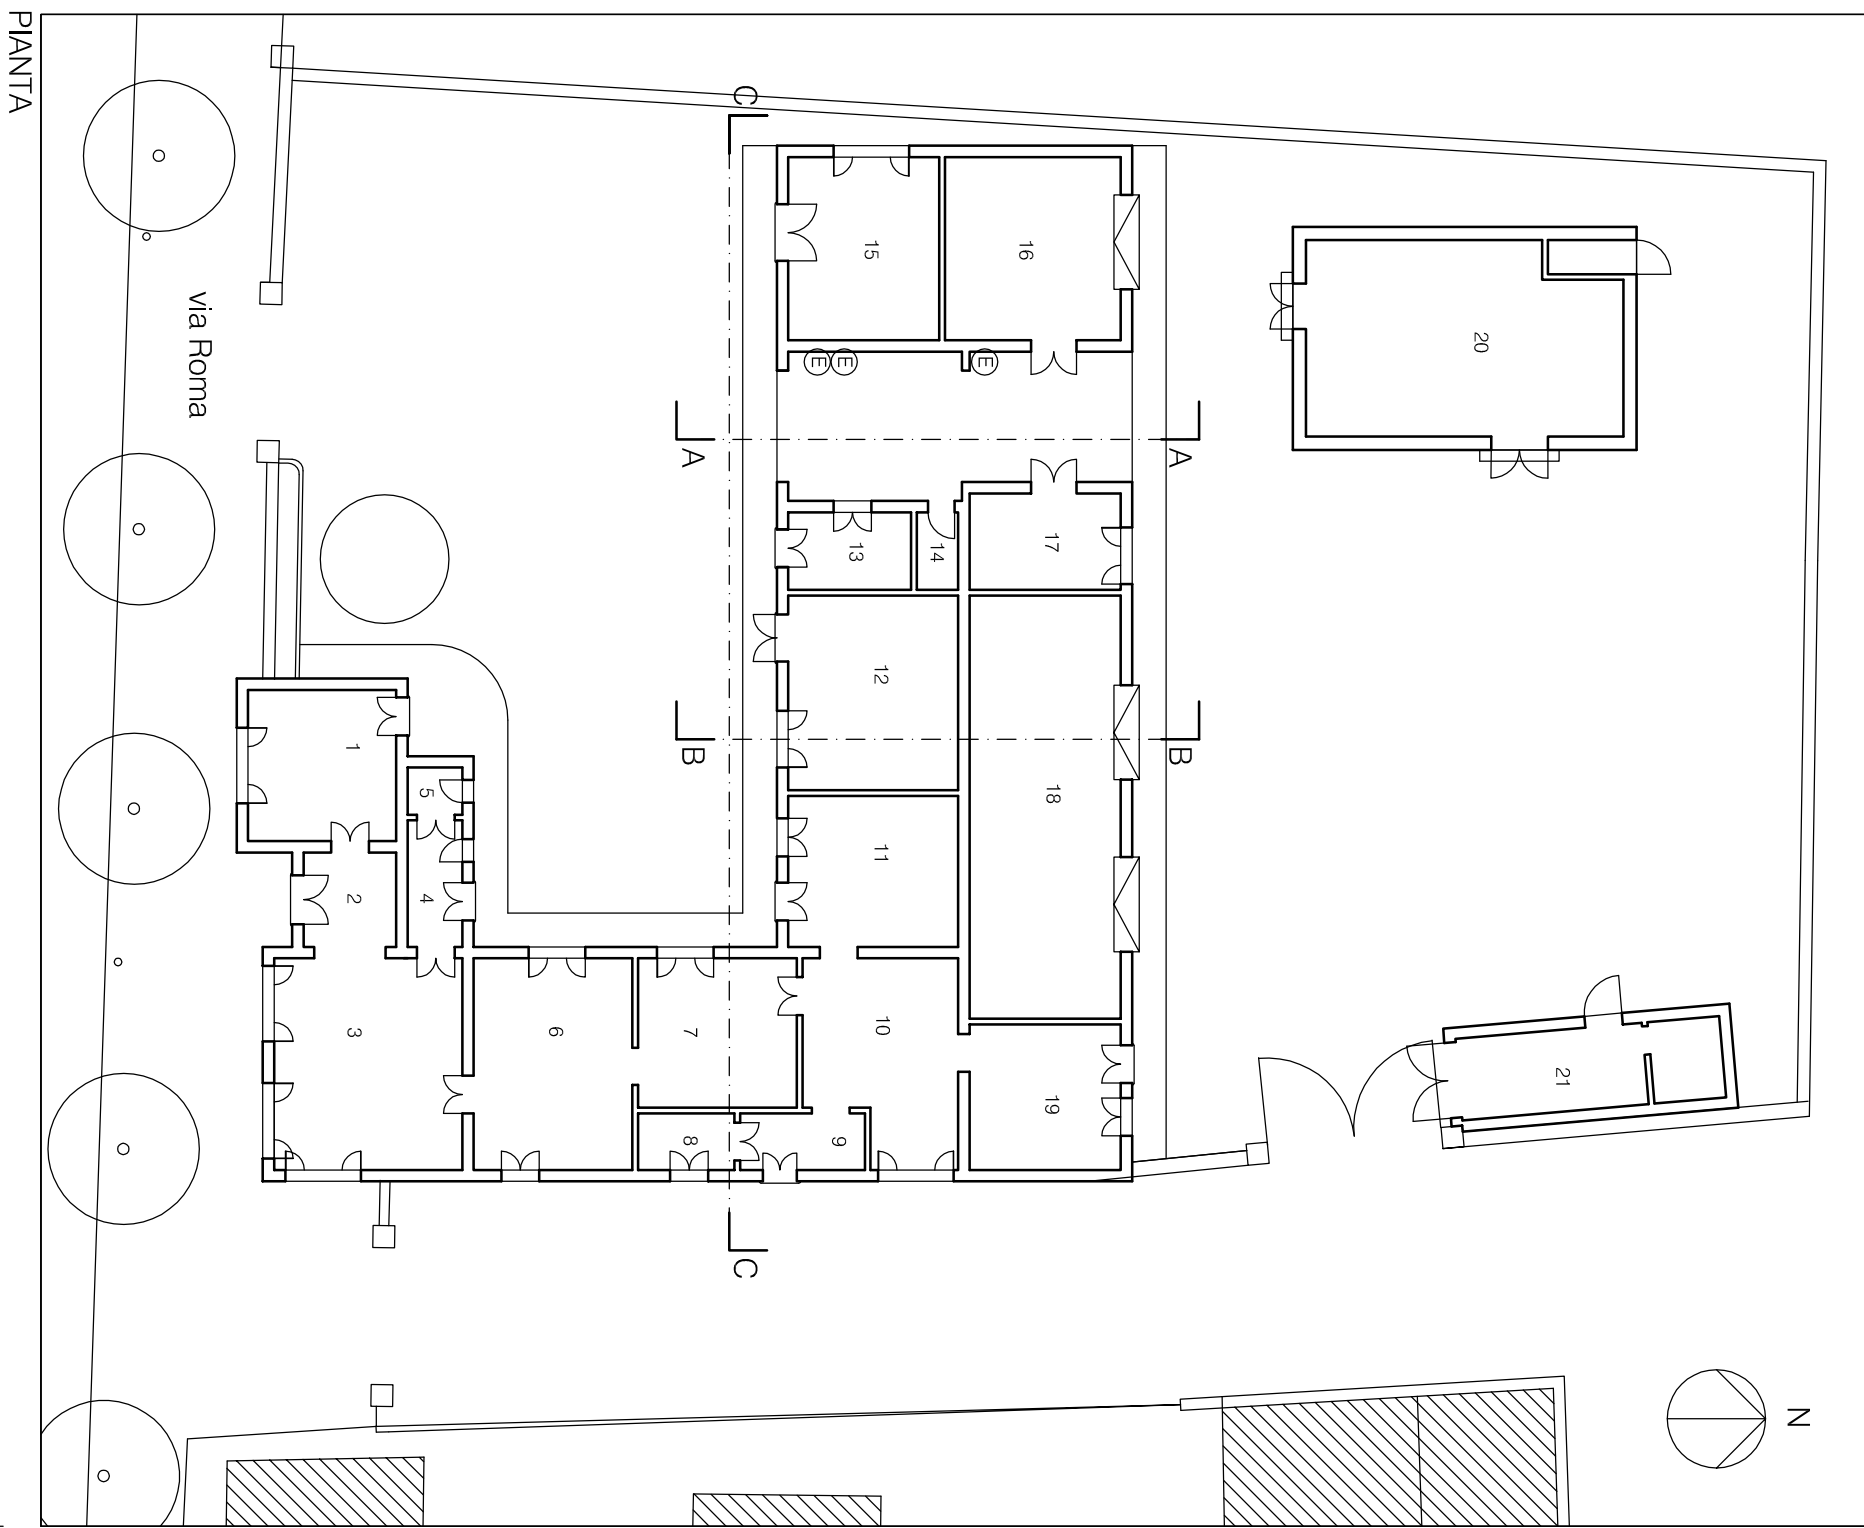

PIANTA COPERTURA