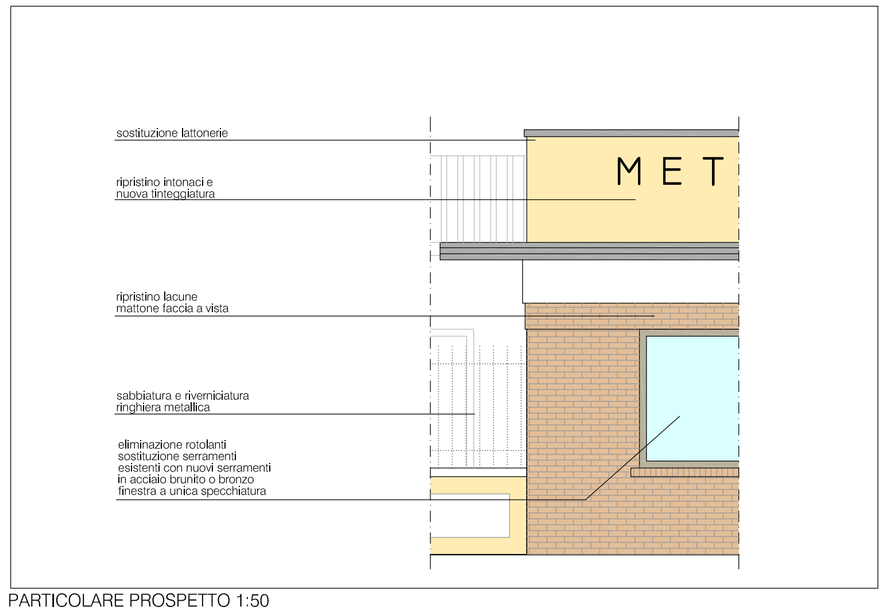

PARTICOLARE PROSPETTO 1:50

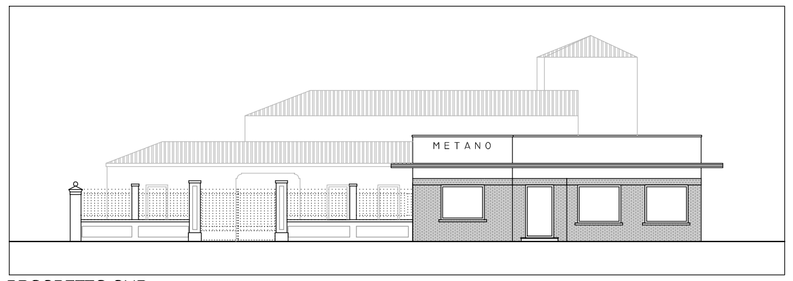

PROSPETTO SUD

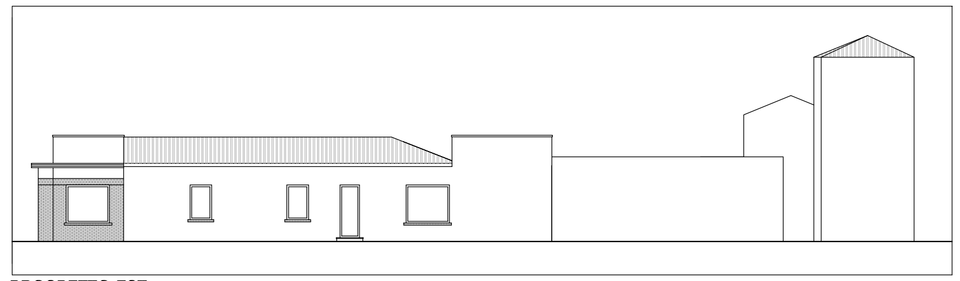

PROSPETTO EST

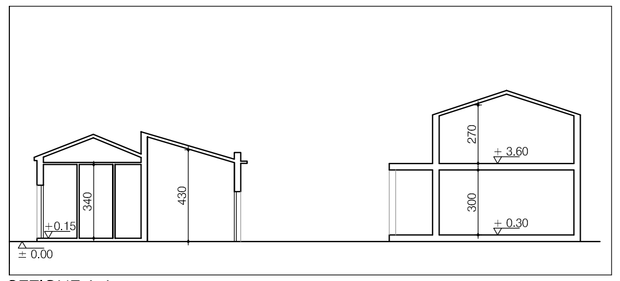

SEZIONE A-A

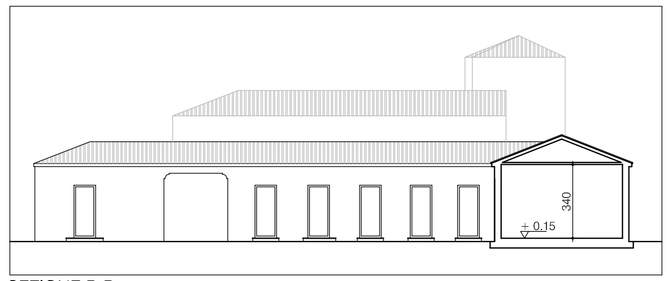

SEZIONE B-B

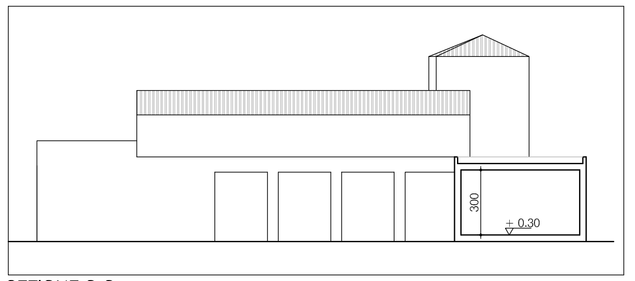

SEZIONE C-C

giorgiopradellaarchitetto

via ugo foscolo 17
31021 mogliano veneto - TV
telefono 041.455777
fax 041.4566409
email: g.pradella@gp-studio.191.it
pec: giorgio.pradella@archiworldpec.it

proprietà
IMMOBILNOVA s.r.l.
AMMINISTRAZIONE COMUNALE DI MOGLIANO VENETO s.r.l.

comune
MOGLIANO VENETO (TV)
via Roma - via Selve
foglio 30 - mappali 45-568-660-1999-2075-2076-2087-2090

oggetto
2^ variante al Piano di Recupero
comparto 1b MC approvato con D.G.C. 85/2011

tavola
4

Progetto
piante, prospetti e sezioni indicativi
U.M.I 1

scala
1:250 1:200 1:50

il progettista

la ditta

progettista
architetto giorgio pradella

collaboratore
architetto Veronica Tegon

data
06.04.2016
aggiornamento

file I-Selve-01_PdR-VAR2-04

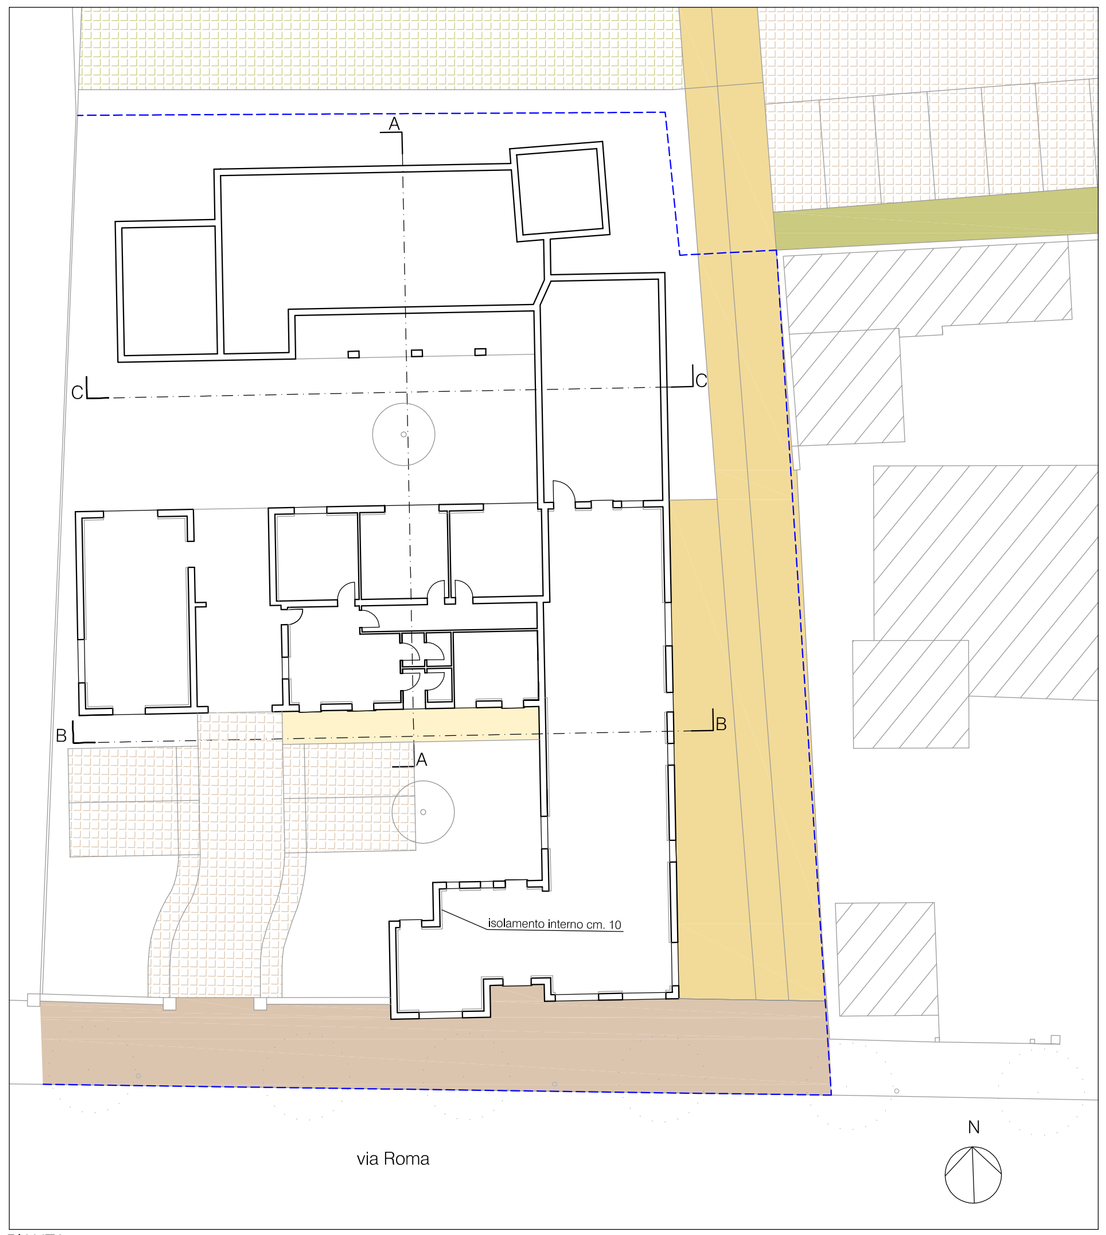

PIANTA

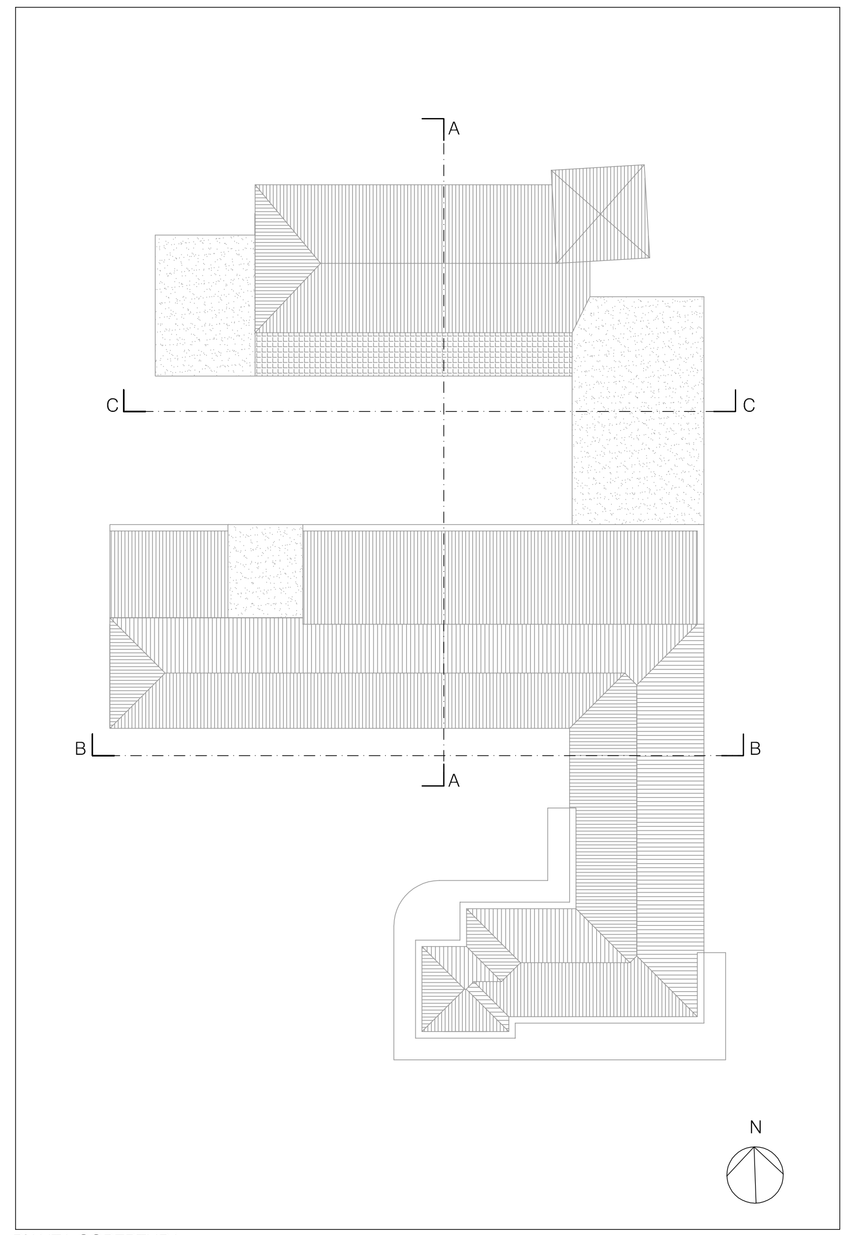

PIANTA COPERTURA