

- RETE SMALTIMENTO ACQUE NERE**
-  ambito 1b MC
 -  linea
 -  chiusura in ghisa
 -  sifone fiorenze
 -  fabbricati esistenti all'interno dell'ambito
 -  fabbricati residenziali
 -  fabbricati commerciali
 -  fabbricati direzionali

LEGENDA

giorgiopradaarchitetto

Via Ugo Foscolo 17
31021 Mogliano Veneto - TV
telefono 041.459777
email: gpradella@gp-studio.19.it
pec: giorgiopradella@archimondipcci.it

proprietà
IMMOBILINOVA s.r.l.
AMMINISTRAZIONE COMUNALE DI MOGLIANO VENETO s.r.l.

comune
MOGLIANO VENETO (TV)
Via Roma - Via Selve
foglio 30 - mappali 45-568-660-1999-2075-2076-2087-2090

oggetto
2 ~ Variante al Piano di Recupero
comparto 1b MC approvato con D.G.C. 85/2011

tavola

9

Stato di fatto e di progetto
rete smaltimento acque nere

scala
1:500

il progettista


la ditta

progettista
architetto giorgio pradella

collaboratore
architetto Veronica Tognon

data
aggiornamento
23.10.2017

file l-Selve-01_Pdr_VAR2-09-1

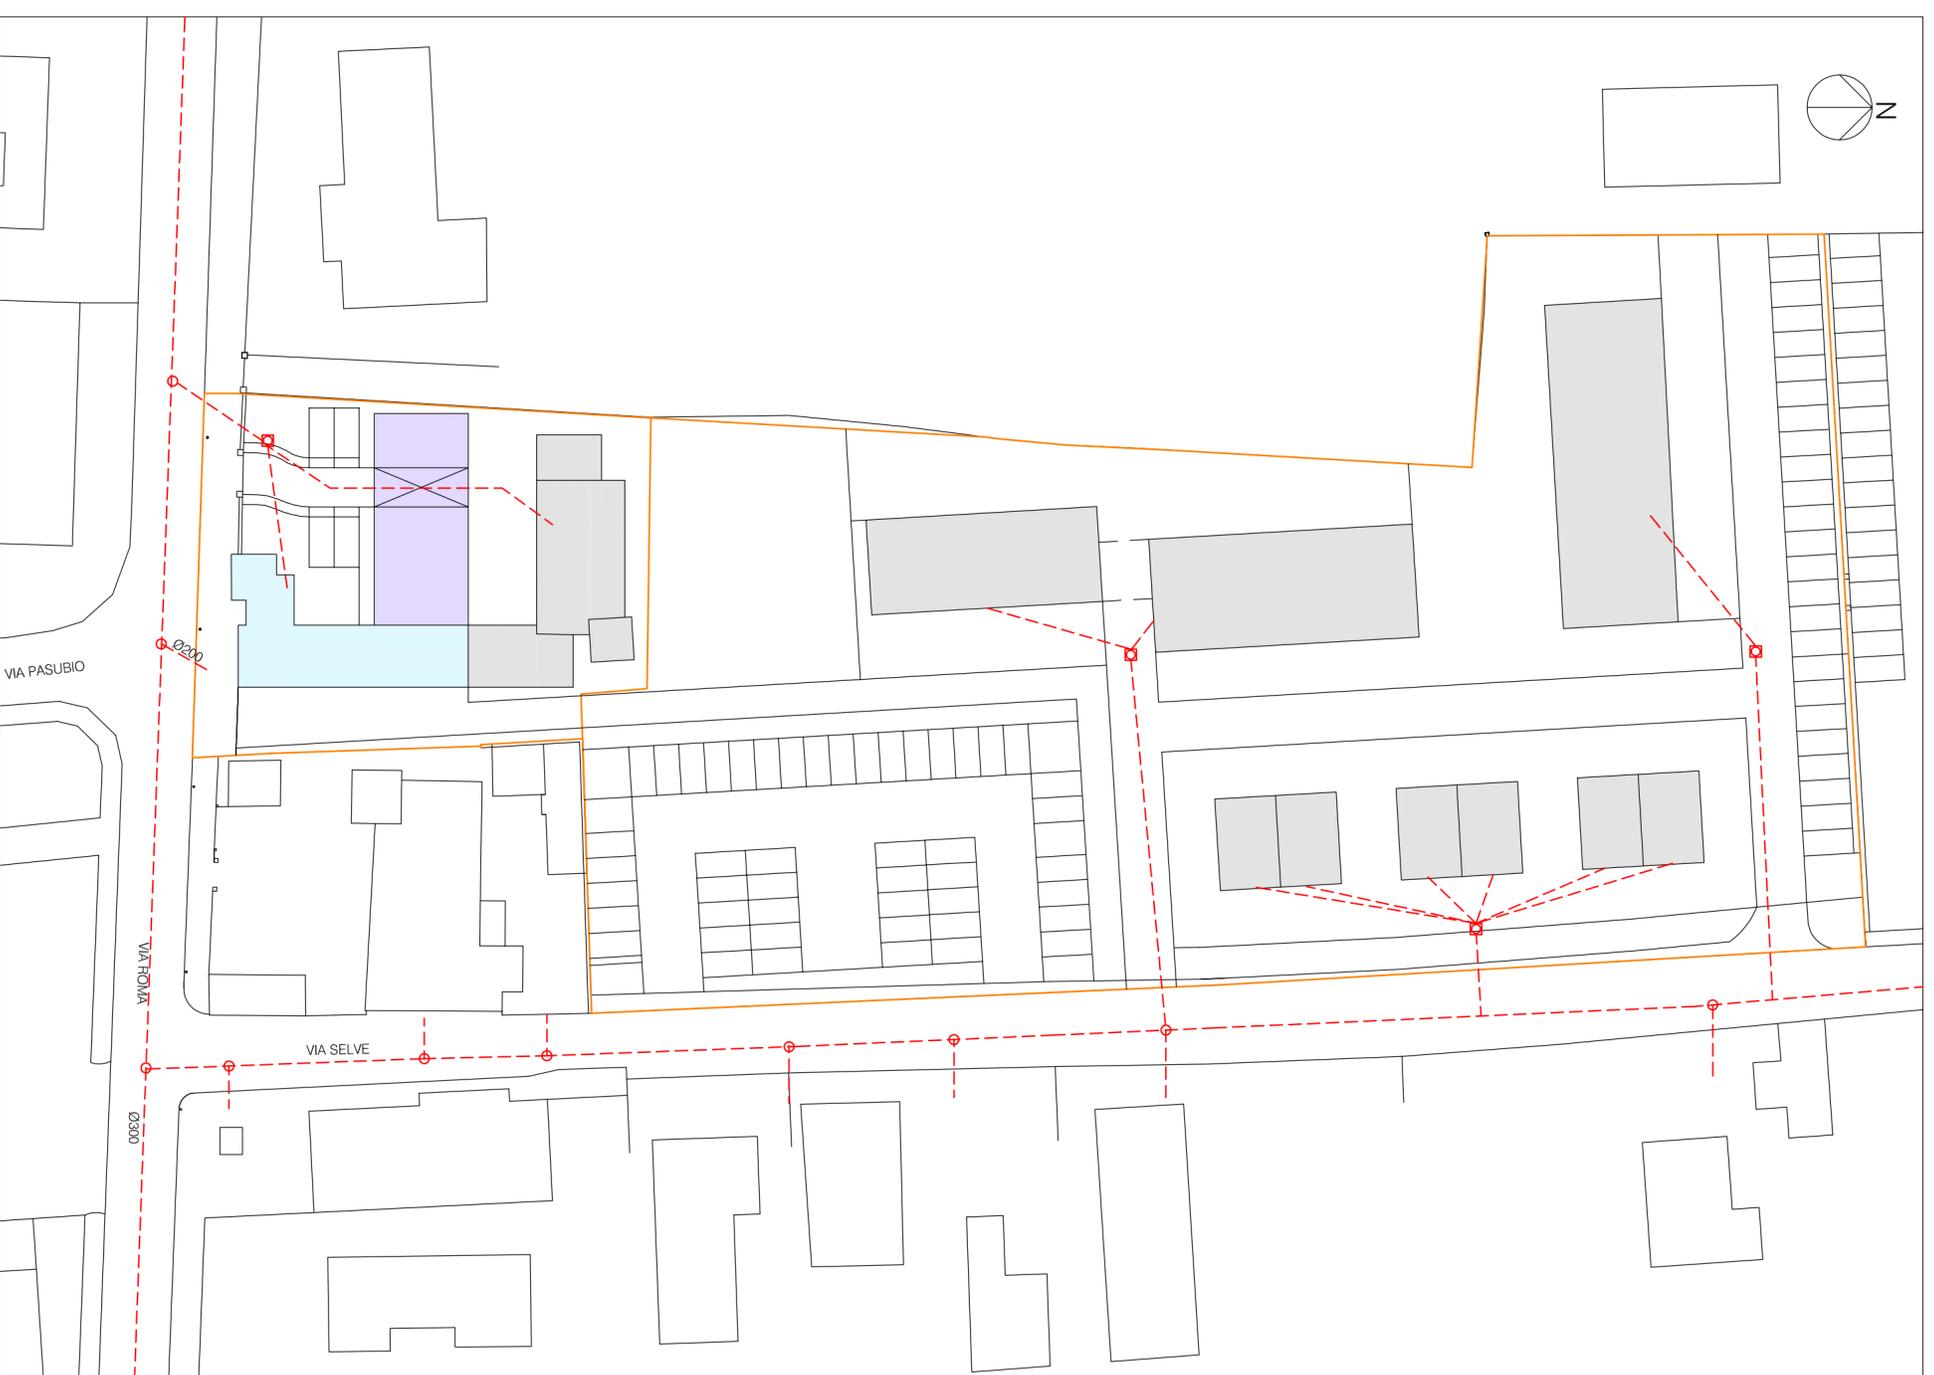

PLANIMETRIA 1:500 RETE SMALTIMENTO ACQUE NERE STATO DI PROGETTO