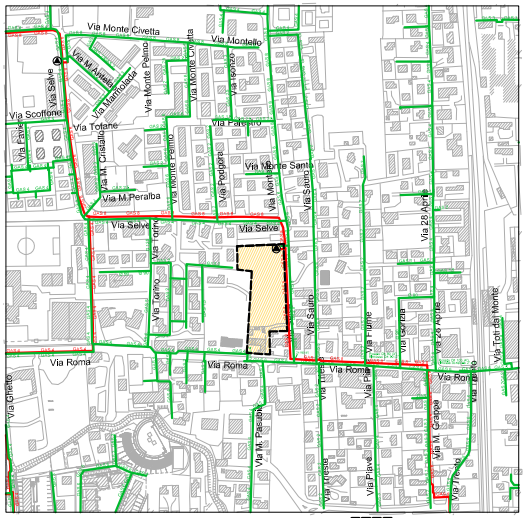

PLANIMETRIA GENERALE
SCALA 1:4000

AREA IN OGGETTO

Legenda :

CONDOTTA GAS ESISTENTE IN MEDIA PRESSIONE - 4° Specie

CONDOTTA GAS ESISTENTE IN BASSA PRESSIONE - 7° Specie

Acsm Agam reti gas acqua S.p.A.

COMUNE DI MOGLIANO V.TO (TV)

DIS. N° 15

DATA
21/04/2016

SCALA 1: VARIE

Spett.le
IMMOBILNOVA S.r.l.
Via Martiri della Liberta, 301
30173 - Favaro V.to (VE)

OGGETTO: Preventivo di spesa per la metanizzazione della Lottizzazione residenziale 1b MC in Via Selve e Via Roma nel Comune di Mogliano Veneto (TV).

Il Direttore Generale
Ferruccio Bolfesi

All.Ns. prot.

Questo disegno non si può riprodurre ne copiare ne comunicare a terze persone od a case concorrenti senza il nostro consenso (vigenti leggi sulle privative industriali e sulla tutela delle opere dell'ingegno)

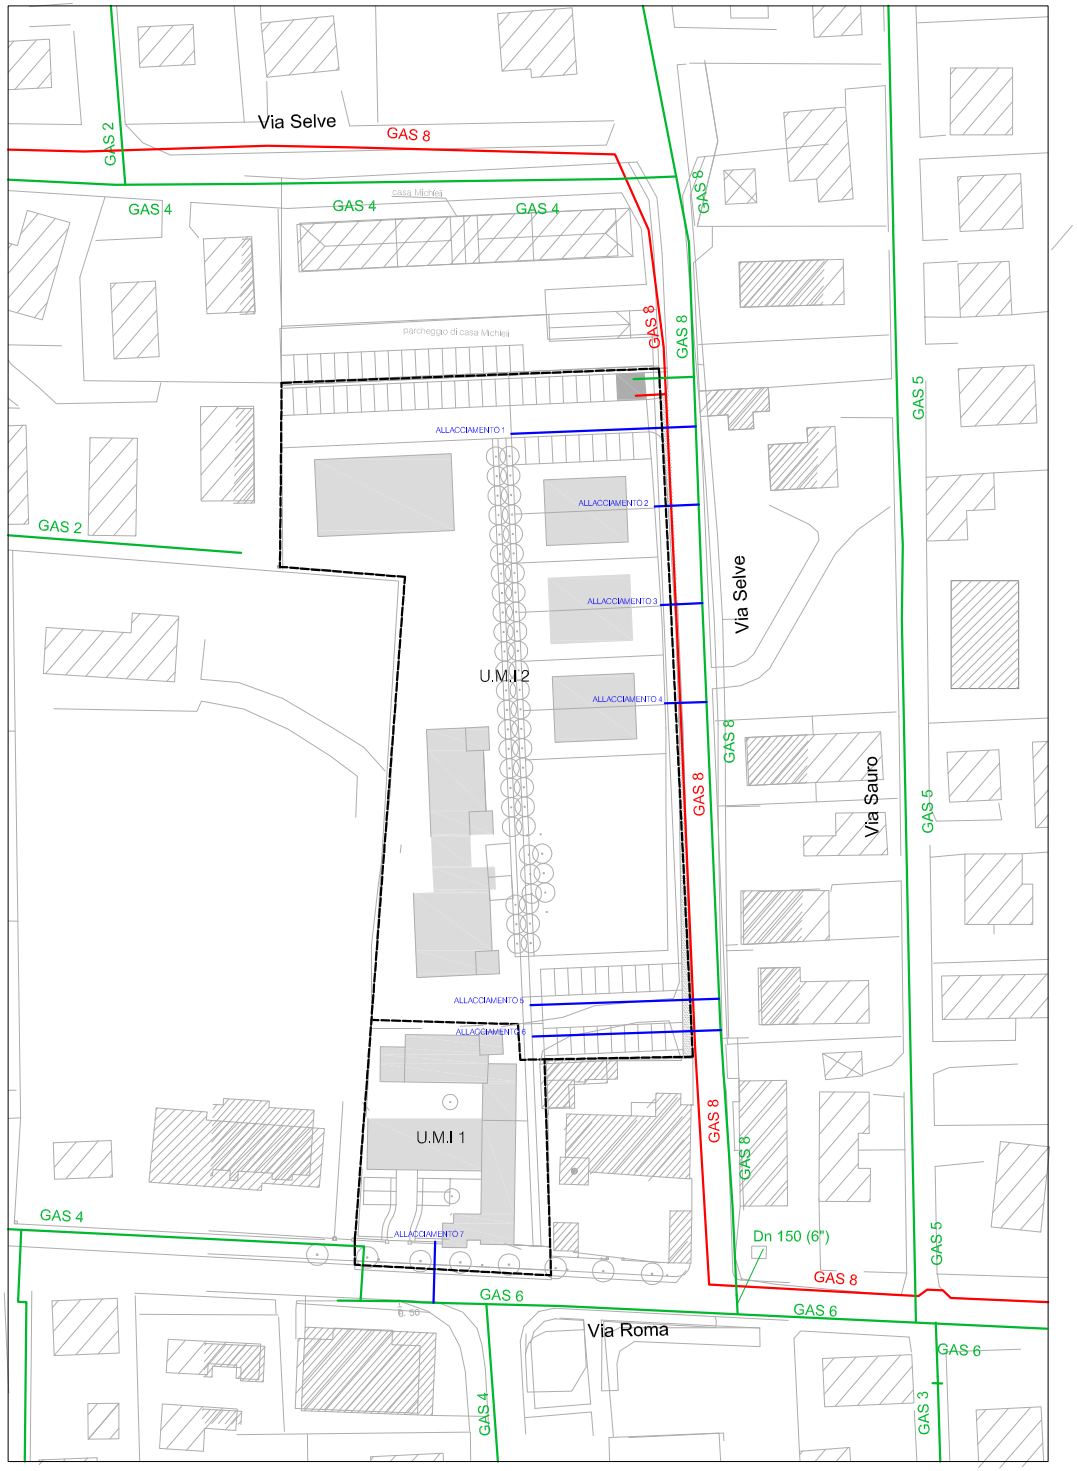

PLANIMETRIA GENERALE
SCALA 1:500