

-  Limiti di massimo inviluppo
-  Standard a parcheggio
-  Verde privato vincolato
-  Portico
-  Possibilità di edificazione in aderenza

Piano di Recupero di iniziativa pubblica degli ambiti 8a, 8b e 8c, ai sensi dell'art. 20 della L.R. 11/04 e s.m.i.

- Tav. 1 Inquadramento urbanistico - scale varie
- Tav. 2 Stato di fatto - ortofoto, analisi sull'edificato e sull'uso degli spazi - scale varie
- Tav. 2.1 Stato di fatto - relazione fotografica
- Tav. 2.2 Stato di fatto - reti tecnologiche - scala 1:1000
- Tav. 3 dimensionamento e individuazione degli standard - scala 1:1000
- Tav. 4 planivolumetrico - scala 1:1000**

Relazione Illustrativa

Norme Tecniche di Attuazione

Modificata secondo le indicazioni della Giunta Comunale, seduta del 22.05.2014

Progettista:
Dott. Urb. Thomas Girardo

Staff di progettazione:
Dott. Urb. Gianpaolo Giudici
Dott. Urb. Roberto Volpato
Dott. Urb. Fabio Baldan


Adottato con:
Delibera di G.C. n° ____
del ____/____/____

Approvato con:
Delibera di C.C. n° ____
del ____/____/____

data
Maggio 2014



Provincia di Treviso
COMUNE DI MOGLIANO VENETO

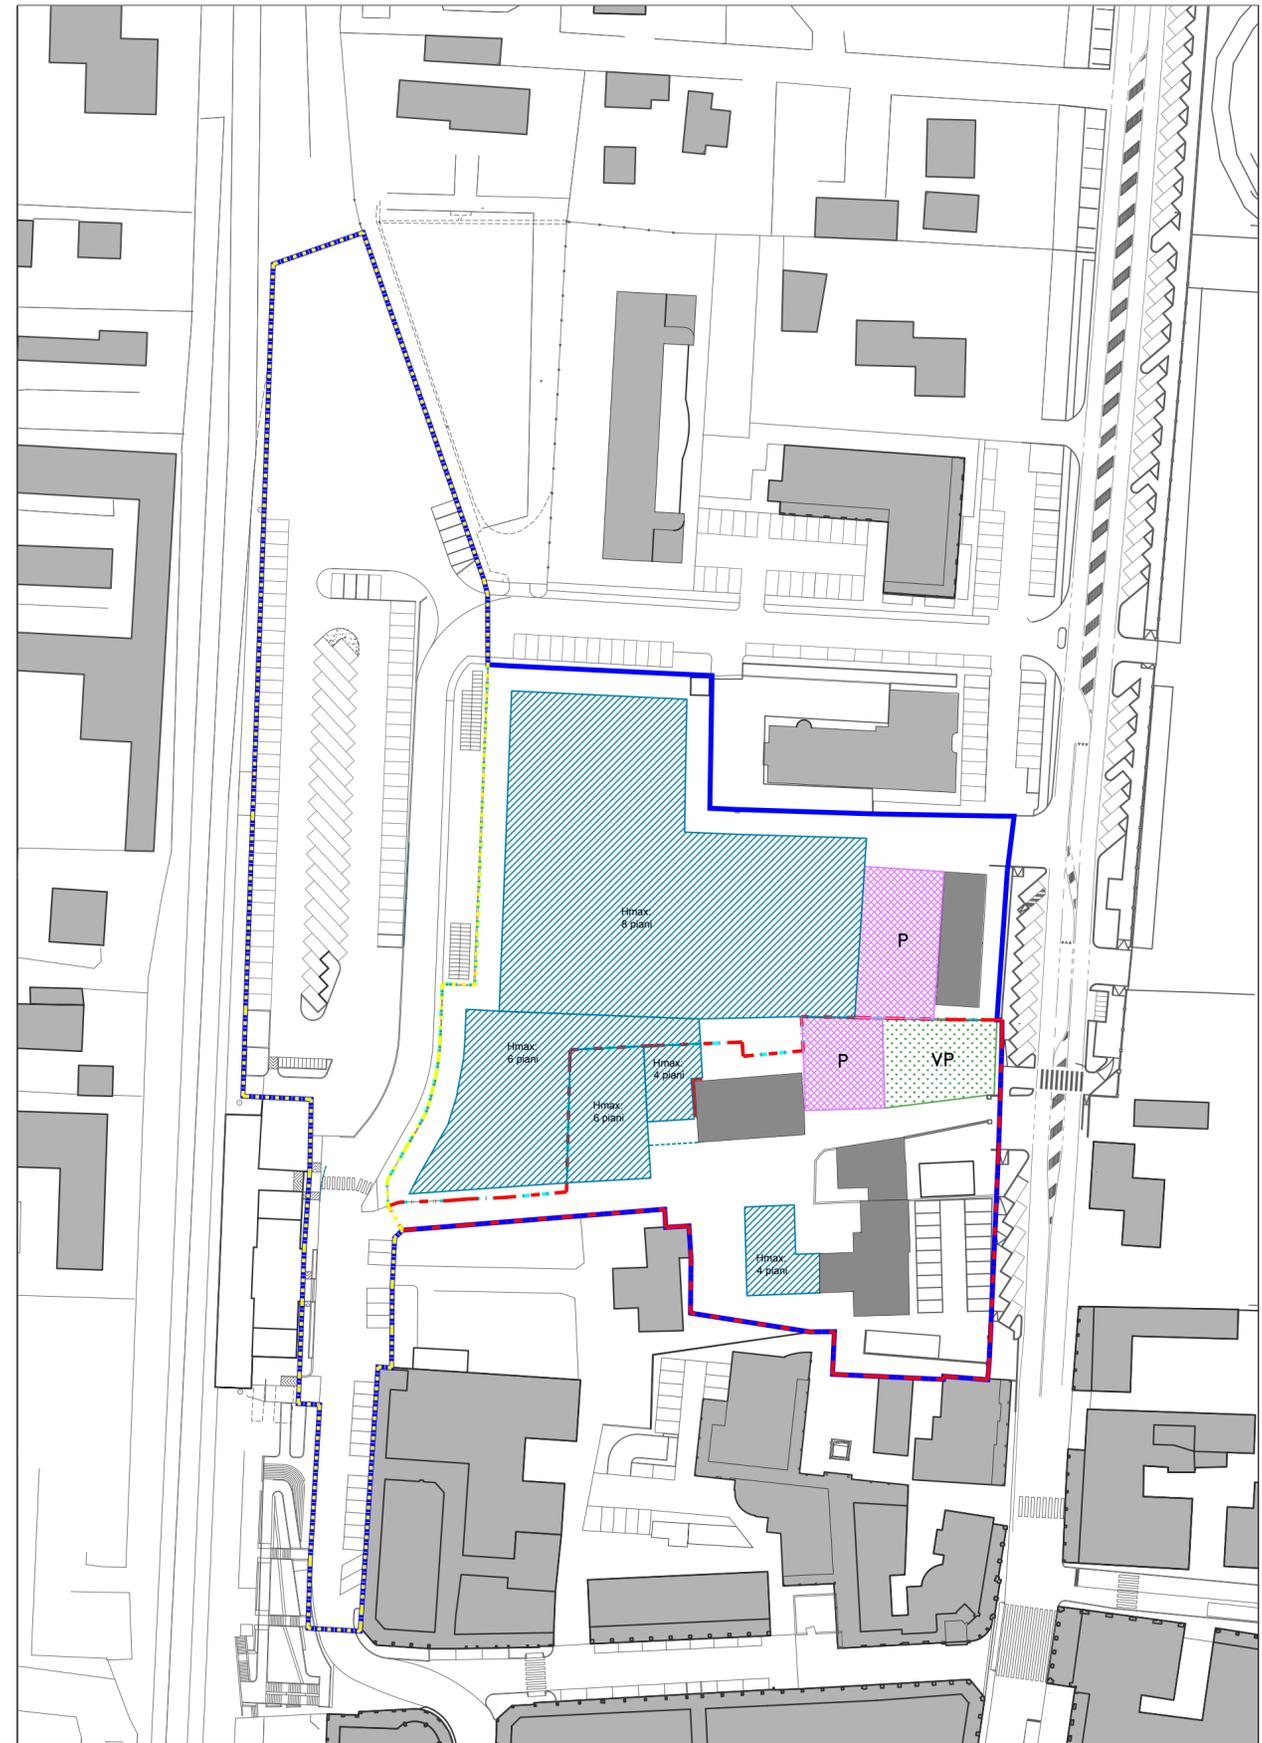

Destinazioni e limiti di massimo inviluppo - scala 1:1000