
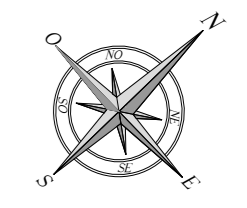
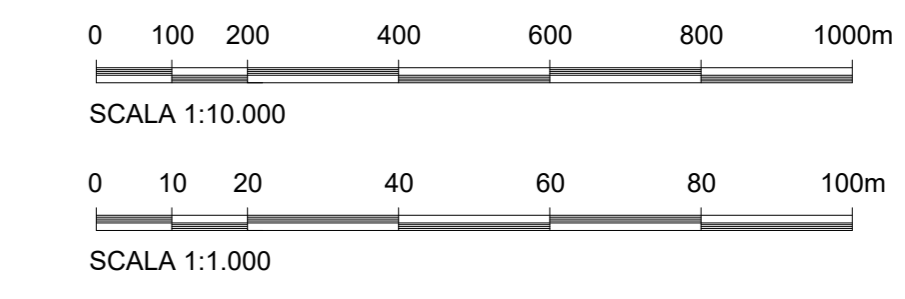


LEGENDA

- NUOVO TRATTO DI PISTA CILOPEDONALE SU BANCHINA STERRATA ESISTENTE
- NUOVO TRATTO DI PISTA CILOPEDONALE SOPRA FOSSATO ESISTENTE CON CONSEGUENTE TOMBAMENTO E REALIZZAZIONE DI NUOVO FOSSATO A LATO IN PIANO CAMPAGNA AIUOLE A VERDE ESISTENTI
- NUOVO TRATTO DI PISTA CILOPEDONALE SU STRADA ASFALTATA ESISTENTE

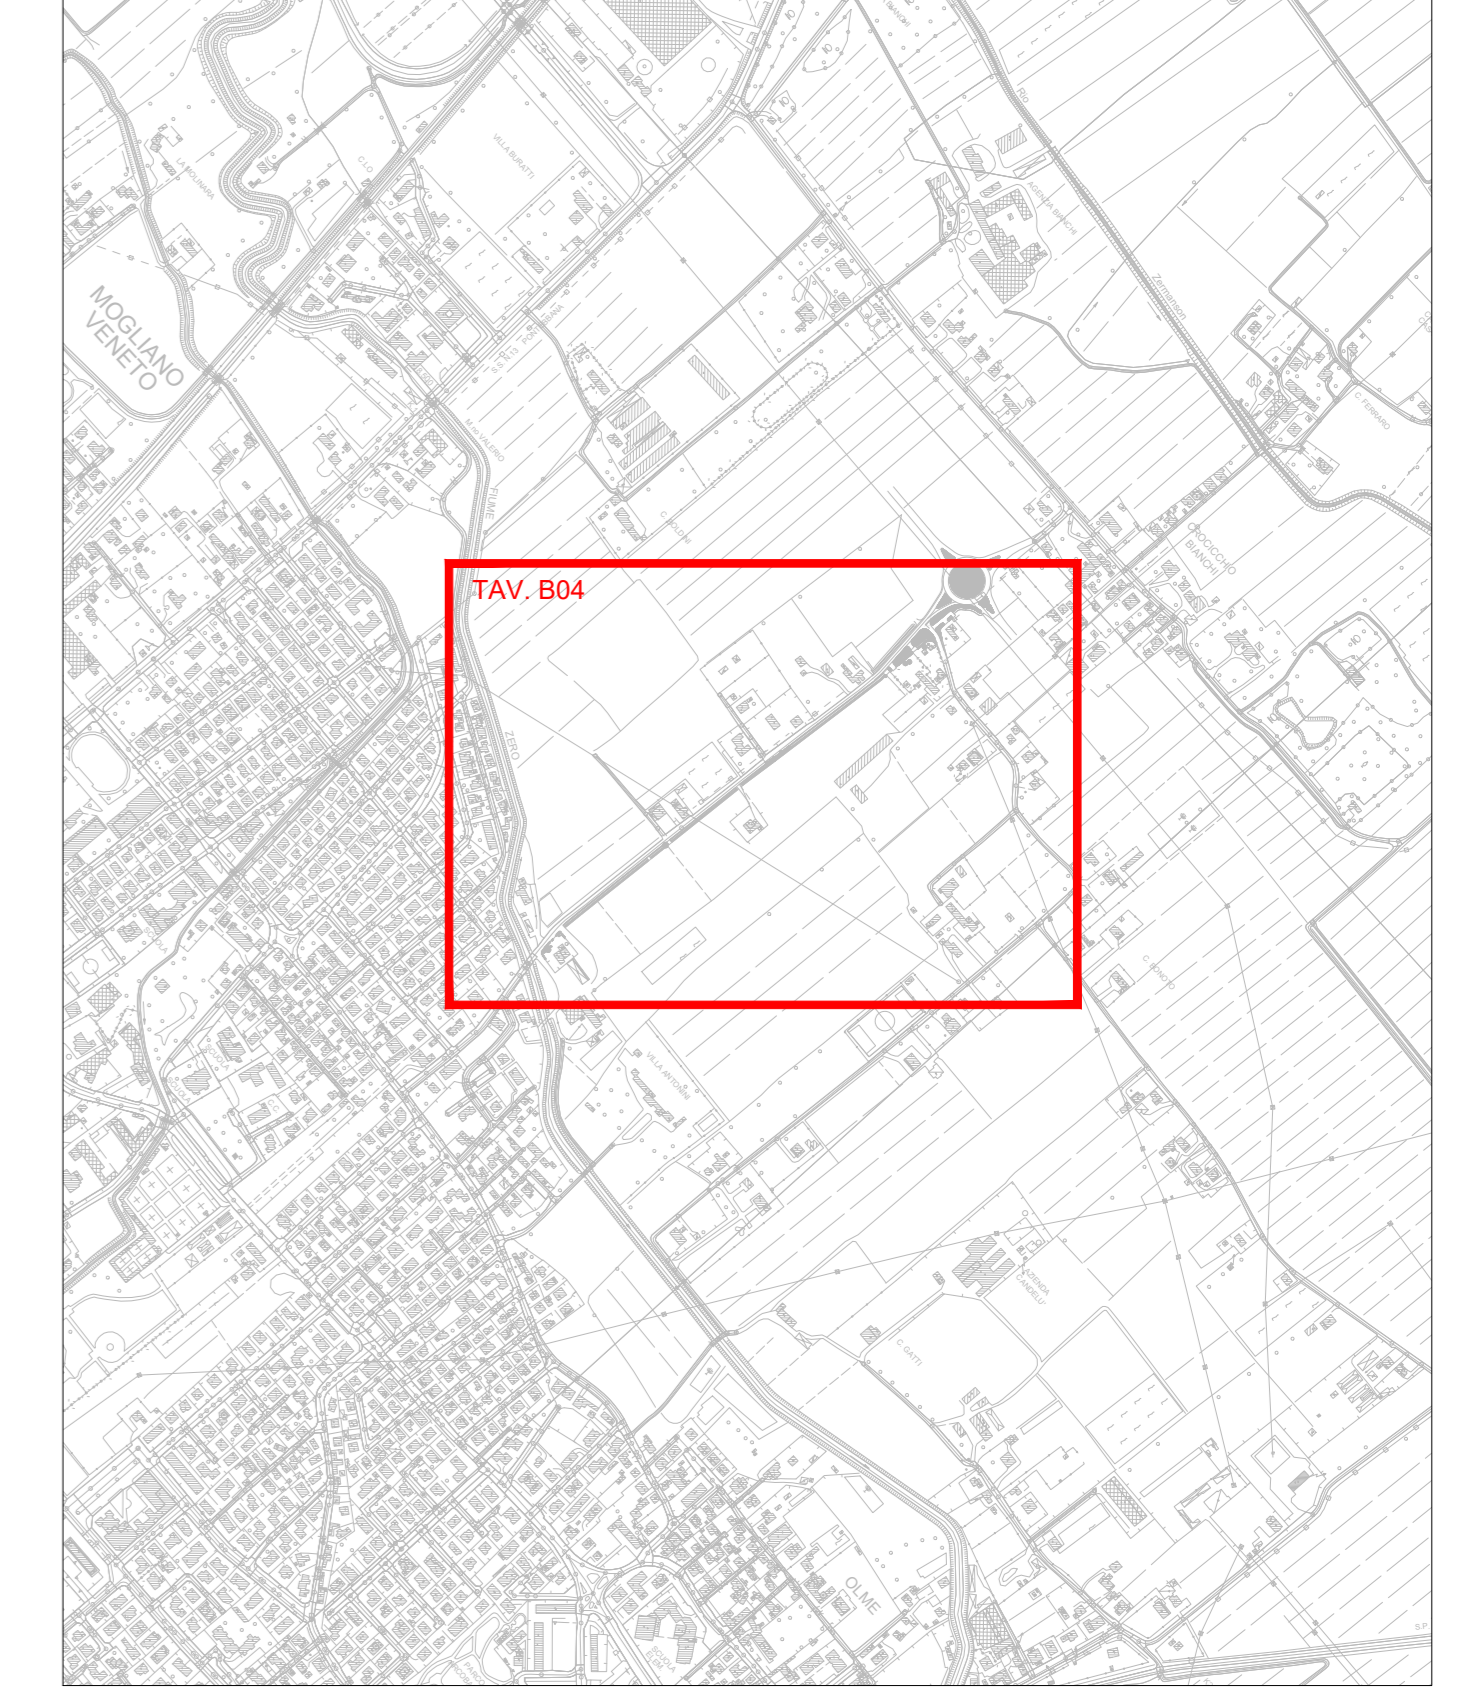

STUDIO DI INGEGNERIA BISIOL BRUNO
Smart civil engineering for BETTER FUTURE
Control
Technology
Innovation RESEARCH Environment
Precision
Test & Eval

COMUNE DI MOGLIANO VENETO
REGIONE DEL VENETO
PROVINCIA DI TREVISO

**SISTEMAZIONE STRADALE
DI VIA CAVALLEGGERI
NUOVA PISTA CILOPEDONALE**

**PROGETTO DI
FATTIBILITA' TECNICA ED ECONOMICA**

Responsabile del procedimento:
Arch. Salvina Sist

Progettista:
Ing. Bisiol Bruno

DATA:	07 Agosto 2017	SCALE:	1:1000
OGGETTO:	PLANIMETRIA INDIVIDUAZIONE INTERVENTO Tipologia pista ciclopedonale		
CODICE COMMESSA:	V047	CODICE ELABORATO:	V047B04LPP
VERIFICATO:	Ing. Bisiol Bruno	ELABORATO N.:	B04
APPROVATO:	Ing. Bisiol Bruno	REDAATTO:	
REVISIONE:	DESCRIZIONE:	REDAATTO:	
Rev00	Prima emissione	Geom. Carlo Bergamo	
Rev01			
Rev02			
Rev03			