
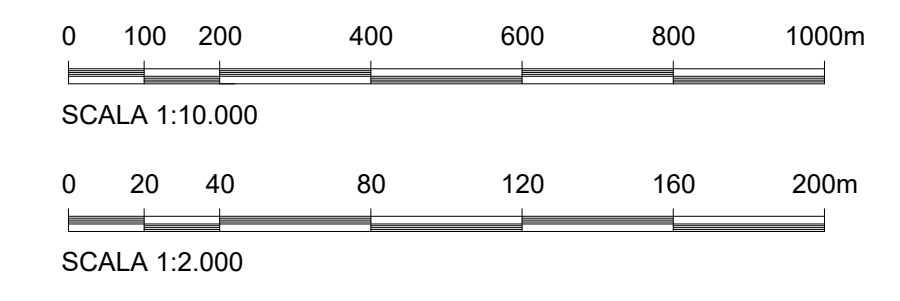


PIANO DELLE OCCUPAZIONI

Sviluppo scala 1:2000
 COMUNE DI MOGLIANO VENETO Foglio n° 28
 Via Cavalleggeri

- - - Limite di esproprio
- - - Limite di occupazione
- Area da acquisire a Demanio Pubblico
- Area di occupazione temporanea
- Area Demaniale oggetto d'intervento
- Area privata ad uso pubblico (strada)

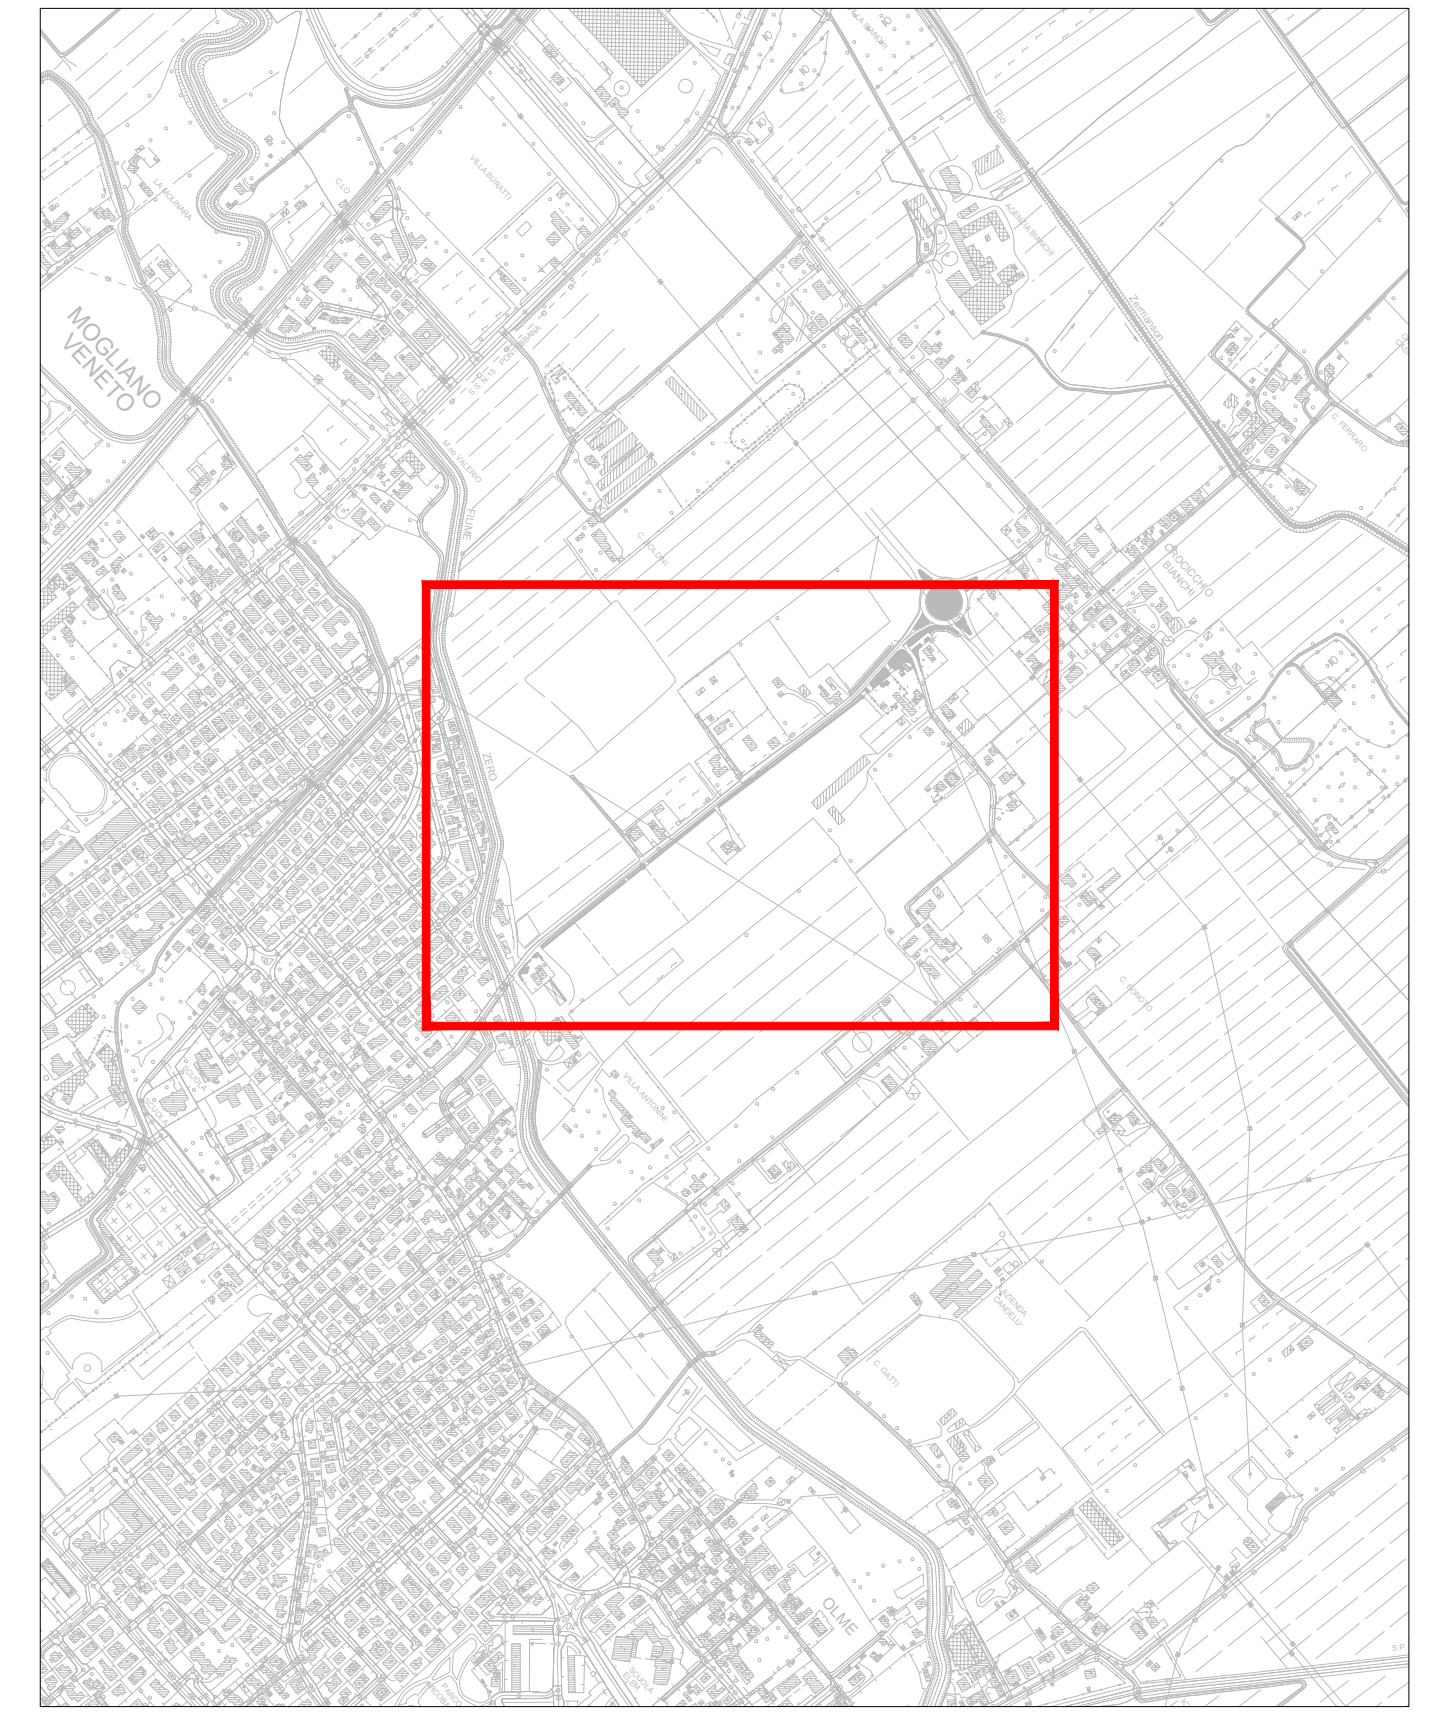

Comune di Mogliano Veneto - Foglio n. 28

ELENCO DITTE - AREE DEMANIALI OGGETTO D'INTERVENTO

elenco ditte: Comune di Mogliano Veneto - sistemazione stradale di via Cavalleggeri - nuova pista ciclopedonale

Num. ditta	Foglio	Mappale	sub	Intestatario	Nato a luogo o sede	Data di nascita	Codice fiscale	Titolarieta'	Quota	Note	Via	Mq. Occupaz.
A	28	45	64	COMUNE DI MOGLIANO VENETO	MOGLIANO VENETO (TV)		565860269	Usco	1/1	DEMANIO		656*
				COMUNE DI MOGLIANO VENETO	MOGLIANO VENETO (TV)		565860269	Usco	1/1	DEMANIO		294*
				COMUNE DI MOGLIANO VENETO	MOGLIANO VENETO (TV)		565860269	Usco	1/1	DEMANIO		10*
				COMUNE DI MOGLIANO VENETO	MOGLIANO VENETO (TV)		565860269	Usco	1/1	DEMANIO		575*
				COMUNE DI MOGLIANO VENETO	MOGLIANO VENETO (TV)		565860269	Usco	1/1	DEMANIO		120*
L	28	623		AMMISTRAZIONE PROVINCIALE DI TREVISO	TREVISO (TV)		80008870265	Proprieta'	1/1	DEMANIO		60*

* aree Demaniali oggetto d'intervento

ELENCO DITTE - AREE PRIVATE SOGGETTE AD OCCUPAZIONE TEMPORANEA

elenco ditte: Comune di Mogliano Veneto - sistemazione stradale di via Cavalleggeri - nuova pista ciclopedonale

Num. ditta	Foglio	Mappale	sub	Intestatario	Nato a luogo o sede	Data di nascita	Codice fiscale	Titolarieta'	Quota	Note	Via	Mq. Occupaz.
H	28	511		MARTINI CRISTINA	VENEZIA (VE)	10/09/1952	MRTCST52P50L736W	Proprieta'	1/2	Seminativo arborato		200
				MARTINI LUIGI	TREVISO (TV)	03/12/1956	MRTLGLU56T03L407Q	Proprieta'	1/2			

ELENCO DITTE - AREE PRIVATE DA ACQUISIRE SOGGETTE AD ESPROPRIO

elenco ditte: Comune di Mogliano Veneto - sistemazione stradale di via Cavalleggeri - nuova pista ciclopedonale

Num. ditta	Foglio	Mappale	sub	Intestatario	Nato a luogo o sede	Data di nascita	Codice fiscale	Titolarieta'	Quota	Note	Via	Mq. Occupaz.
B	28	518		SOCIETA' AGRICOLA SANITE S.S.	MOGLIANO VENETO (TV)		4216010266	Proprieta'	1/1	Seminativo arborato		250
C	28	516		PISTOLLATO ARMANDO	MOGLIANO VENETO (TV)	14/11/1938	PSTRND38S14F269T	Proprieta'	1/1	Seminativo arborato		250
D	28	517		BARBIERO RENZA	NOALE (VE)	19/09/1949	BRBRNZ49P59F904F	Proprieta'	1/2	Seminativo		260
				PISTOLLATO GIUSEPPE	MOGLIANO VENETO (TV)	15/02/1941	PSTGPP41B15F269Q	Proprieta'	1/2			
E	28	514		PISTOLLATO FLAVIO	MOGLIANO VENETO (TV)	11/05/1952	PSTFLV52E11F269X	Proprieta'	1/1	Seminativo		530
				PISTOLLATO FLAVIO	MOGLIANO VENETO (TV)	11/05/1952	PSTFLV52E11F269X	Proprieta'	6/7			
F	28	68		PISTOLLATO LIDA	MOGLIANO VENETO (TV)	21/01/1925	PSTLDQ25A61F269L	Proprieta'	1/7	Seminativo		1016
				LORENZON ESTER	MOGLIANO VENETO (TV)	27/07/1926	LRNSTR26L67F269J	Proprieta'	4/12			
G	28	542		PISTOLATO ANNAROSA	MOGLIANO VENETO (TV)	11/05/1952	PSTNRS54A25F269C	Proprieta'	2/12			20
				PISTOLATO GIANNI	MOGLIANO VENETO (TV)	02/12/1959	PSTGNN59T02F269W	Proprieta'	2/12	Seminativo arborato		
				PISTOLATO LUCIANA	MOGLIANO VENETO (TV)	27/07/1926	PSTLCN26L67F269J	Proprieta'	2/12			
				PISTOLATO PAOLA	MOGLIANO VENETO (TV)	20/12/1963	PSTPLA63T60F269A	Proprieta'	2/12			
H	28	511		MARTINI CRISTINA	VENEZIA (VE)	10/09/1952	MRTCST52P50L736W	Proprieta'	1/2	Seminativo arborato		875
				MARTINI LUIGI	TREVISO (TV)	03/12/1956	MRTLGLU56T03L407Q	Proprieta'	1/2			
I	28	427		MARTINI CRISTINA	VENEZIA (VE)	10/09/1952	MRTCST52P50L736W	Proprieta'	1/2	Seminativo arborato		130
				MARTINI LUIGI	TREVISO (TV)	03/12/1956	MRTLGLU56T03L407Q	Proprieta'	1/2			

N.B. le aree indicate, oggetto di esproprio, sono indicative. Le quantita' precise saranno stabilite solo con il frazionamento delle singole proprieta'.

STUDIO DI INGEGNERIA BISIOL BRUNO

Smart civil engineering for BETTER FUTURE

Control Technology

Innovation RESEARCH Environment

Precision Training

COMUNE DI MOGLIANO VENETO
 REGIONE DEL VENETO
 PROVINCIA DI TREVISO

SISTEMAZIONE STRADALE DI VIA CAVALLEGGERI
NUOVA PISTA CICLOPEDONALE

PROGETTO DI FATTIBILITA' TECNICA ED ECONOMICA

Responsabile del procedimento:
Arch. Salvina Sist

Progettista:
Ing. Bisiol Bruno

DATA: 07 Agosto 2017

SCALE: 1:2000

OGGETTO: PIANO PARTICELLARE DI ESPROPRIO

Planimetria ed elenco ditte

CODICE COMMESSA: V047

CODICE ELABORATO: V047C01MAPP

VERIFICATO: Ing. Bisiol Bruno

ELABORATO N.: **C01**

APPROVATO: Ing. Bisiol Bruno

REDAZIONE: **C01**

REVISIONE: DESCRIZIONE: REDATTO:

Rev00 Prima emissione

Rev01

Rev02

Rev03