



VIA ROMA

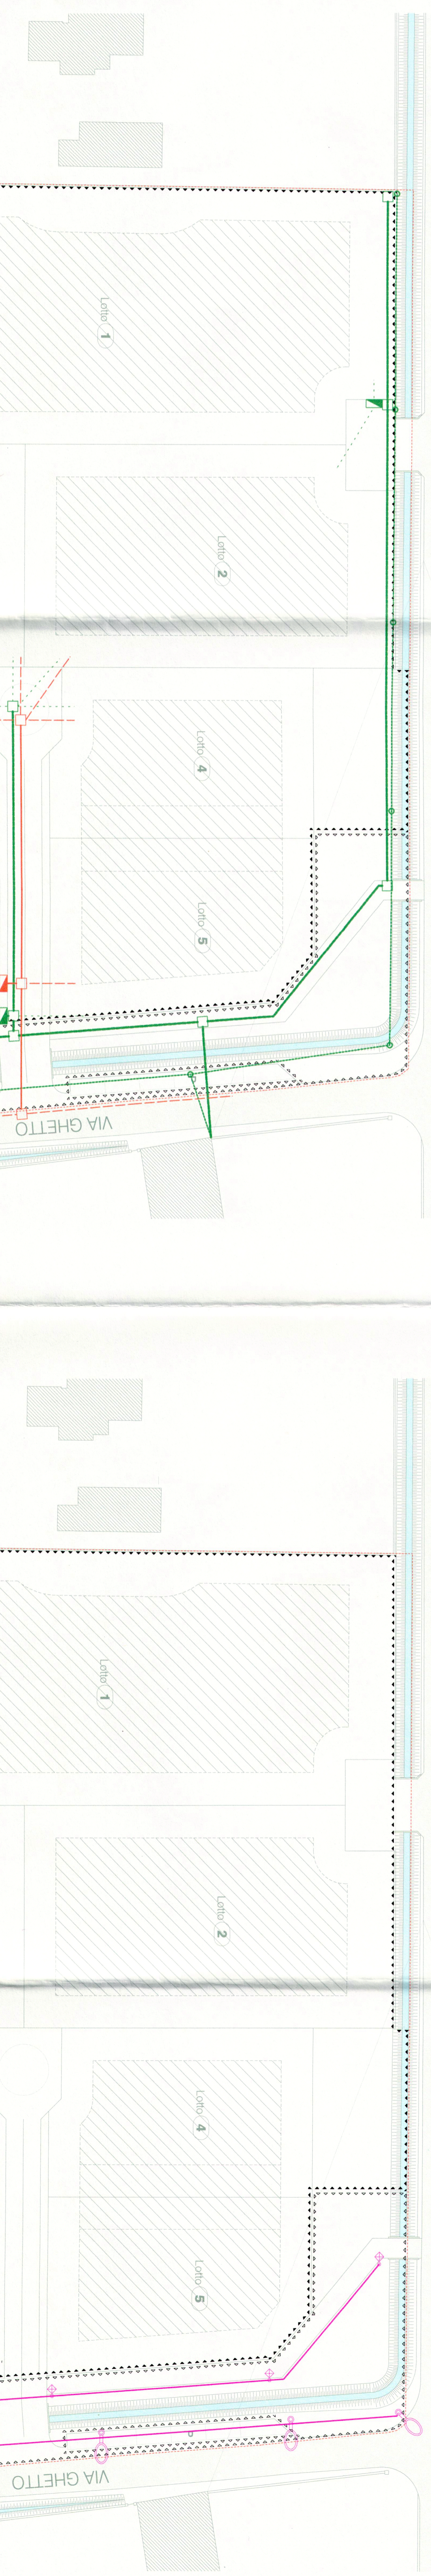

PLANIMETRIA RETE ENEGIA ELETTRICA
 Rete TELEFONICA (Telecom)
 Scala 1:500

- LEGENDA**
- ▭ Confine di propriet  Reale
 - ▭ Nuova permeazione Z.T.O. C2/11
 - ▭ Nuova permeazione F1.3
 - ▭ Rete Aerea Energia Elettrica (ENEL) esistente (da rimuovere)
 - ▭ Rete Energia Elettrica (ENEL) di progetto
 - ▭ Allacciamento ai lotti
 - ▭ Pozzetto 80 x 80
 - ▭ Casetta stradale a colonna
 - ▭ Rete Telefonica (TELECOM) esistente
 - ▭ Rete Telefonica (TELECOM) di progetto
 - ▭ Allacciamento ai lotti
 - ▭ Pozzetto 60 x 60
 - ▭ Armadietto telefonico

VIA ROMA

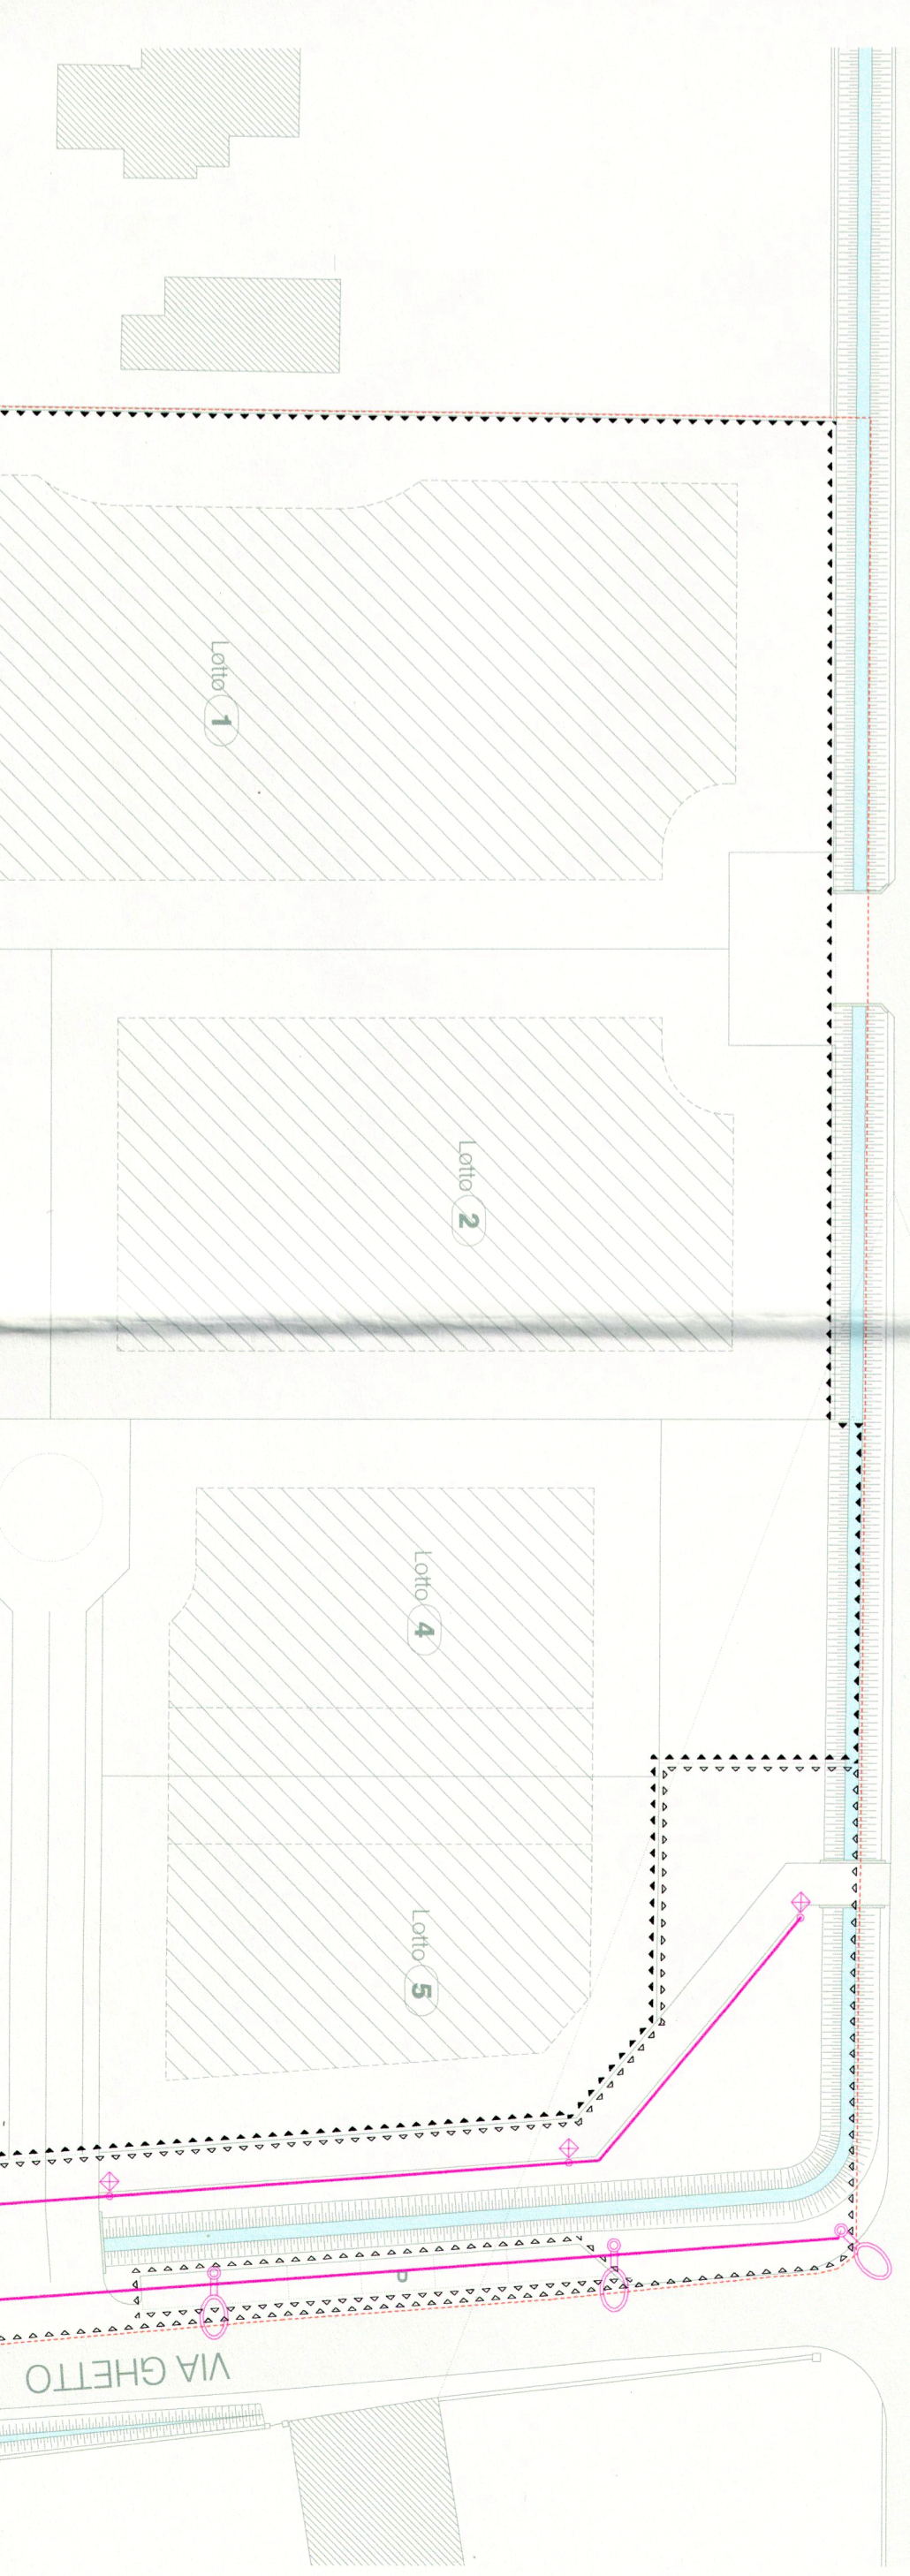

PLANIMETRIA RETE ENEGIA ELETTRICA
 Rete Illuminazione Pubblica
 Scala 1:500

- LEGENDA**
- ▭ Confine di propriet  Reale
 - ▭ Nuova permeazione Z.T.O. C2/11
 - ▭ Nuova permeazione F1.3
 - ▭ Rete Illuminazione Pubblica
 - ▭ Pozzetto 80 x 80
 - ▭ Casetta stradale a colonna

