


ESTRATTO VARIANTE PARZIALE PRG N.65

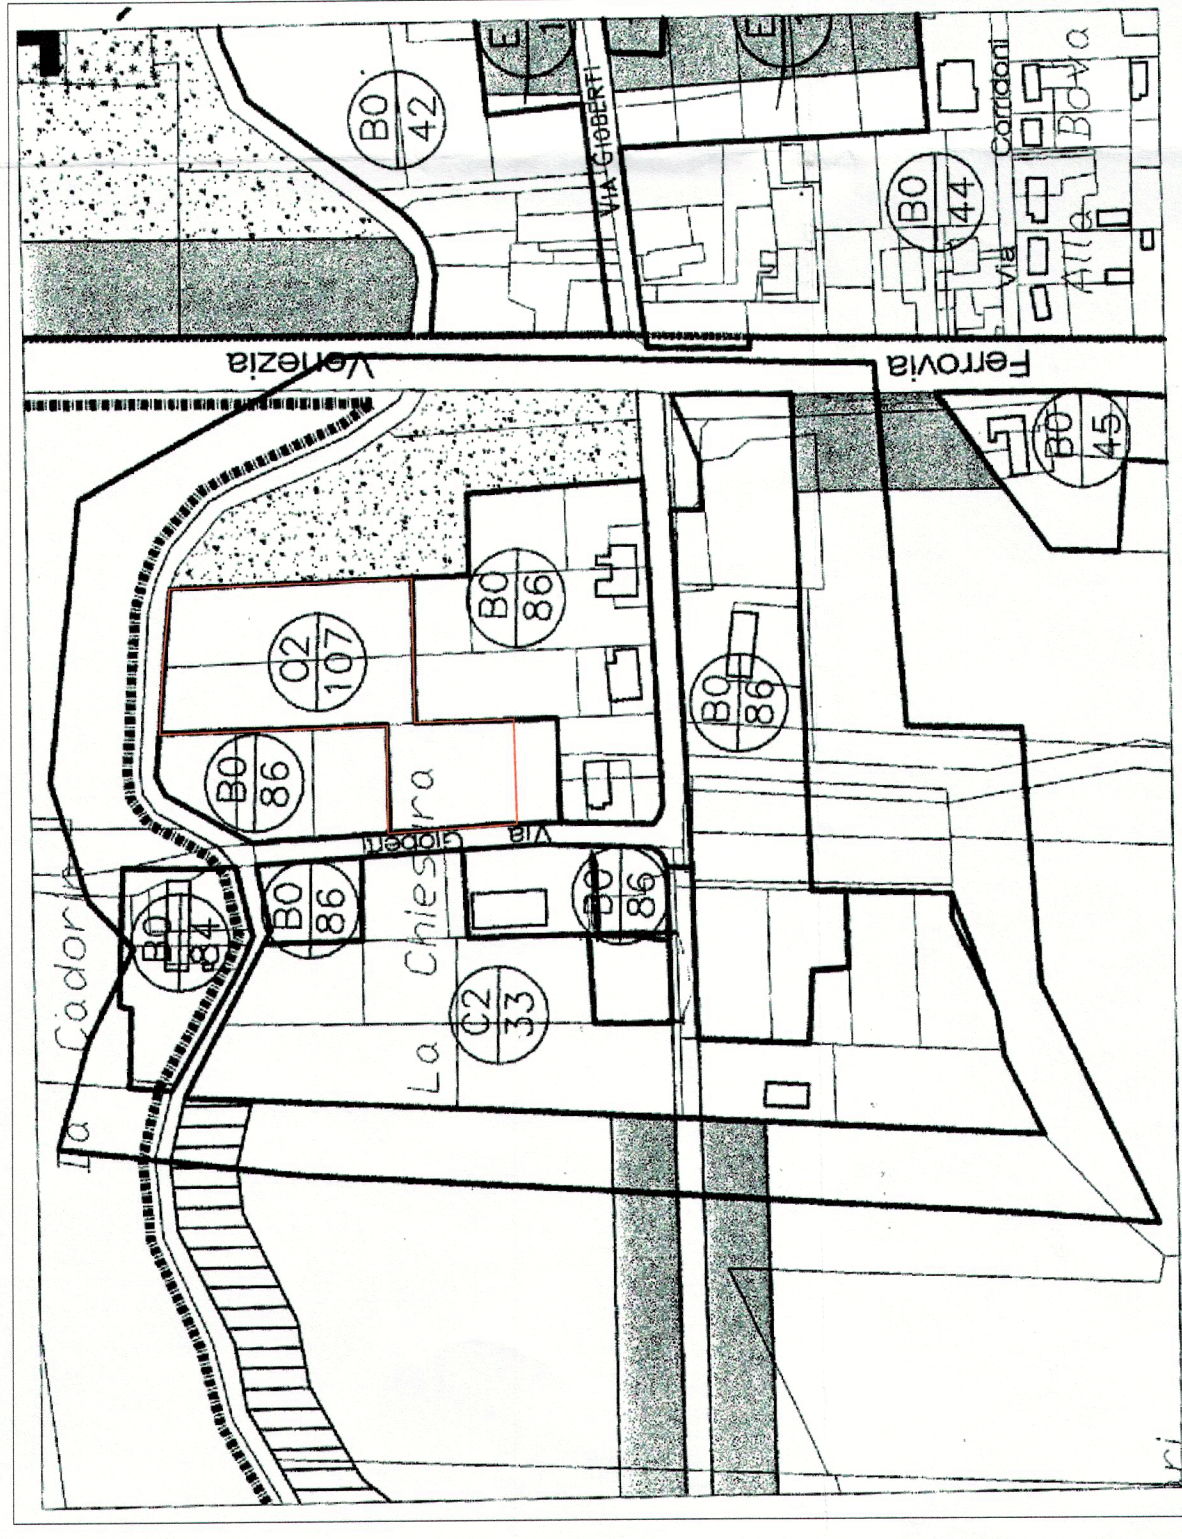


ESTRATTO CATASTALE MOGLIANO VENETO , FG. 35

Provincia di Treviso
Comune di Mogliano Veneto
via Gioberti, Fg. 35, Map. 317-55-57-1121

C2.107	A
Proprietà GIOIA IMMOBILIARE S.N.C.	B
Proprietà MARINATO	C
Proprietà SECCO	D
Proprietà STORER	

Z.T.O. C2.107 SITA IN VIA GIOBERTI,
AI SENSI DEL COMMA 3, DELL'ART.50
DELLA L.R. N61/85 E S.M.I.

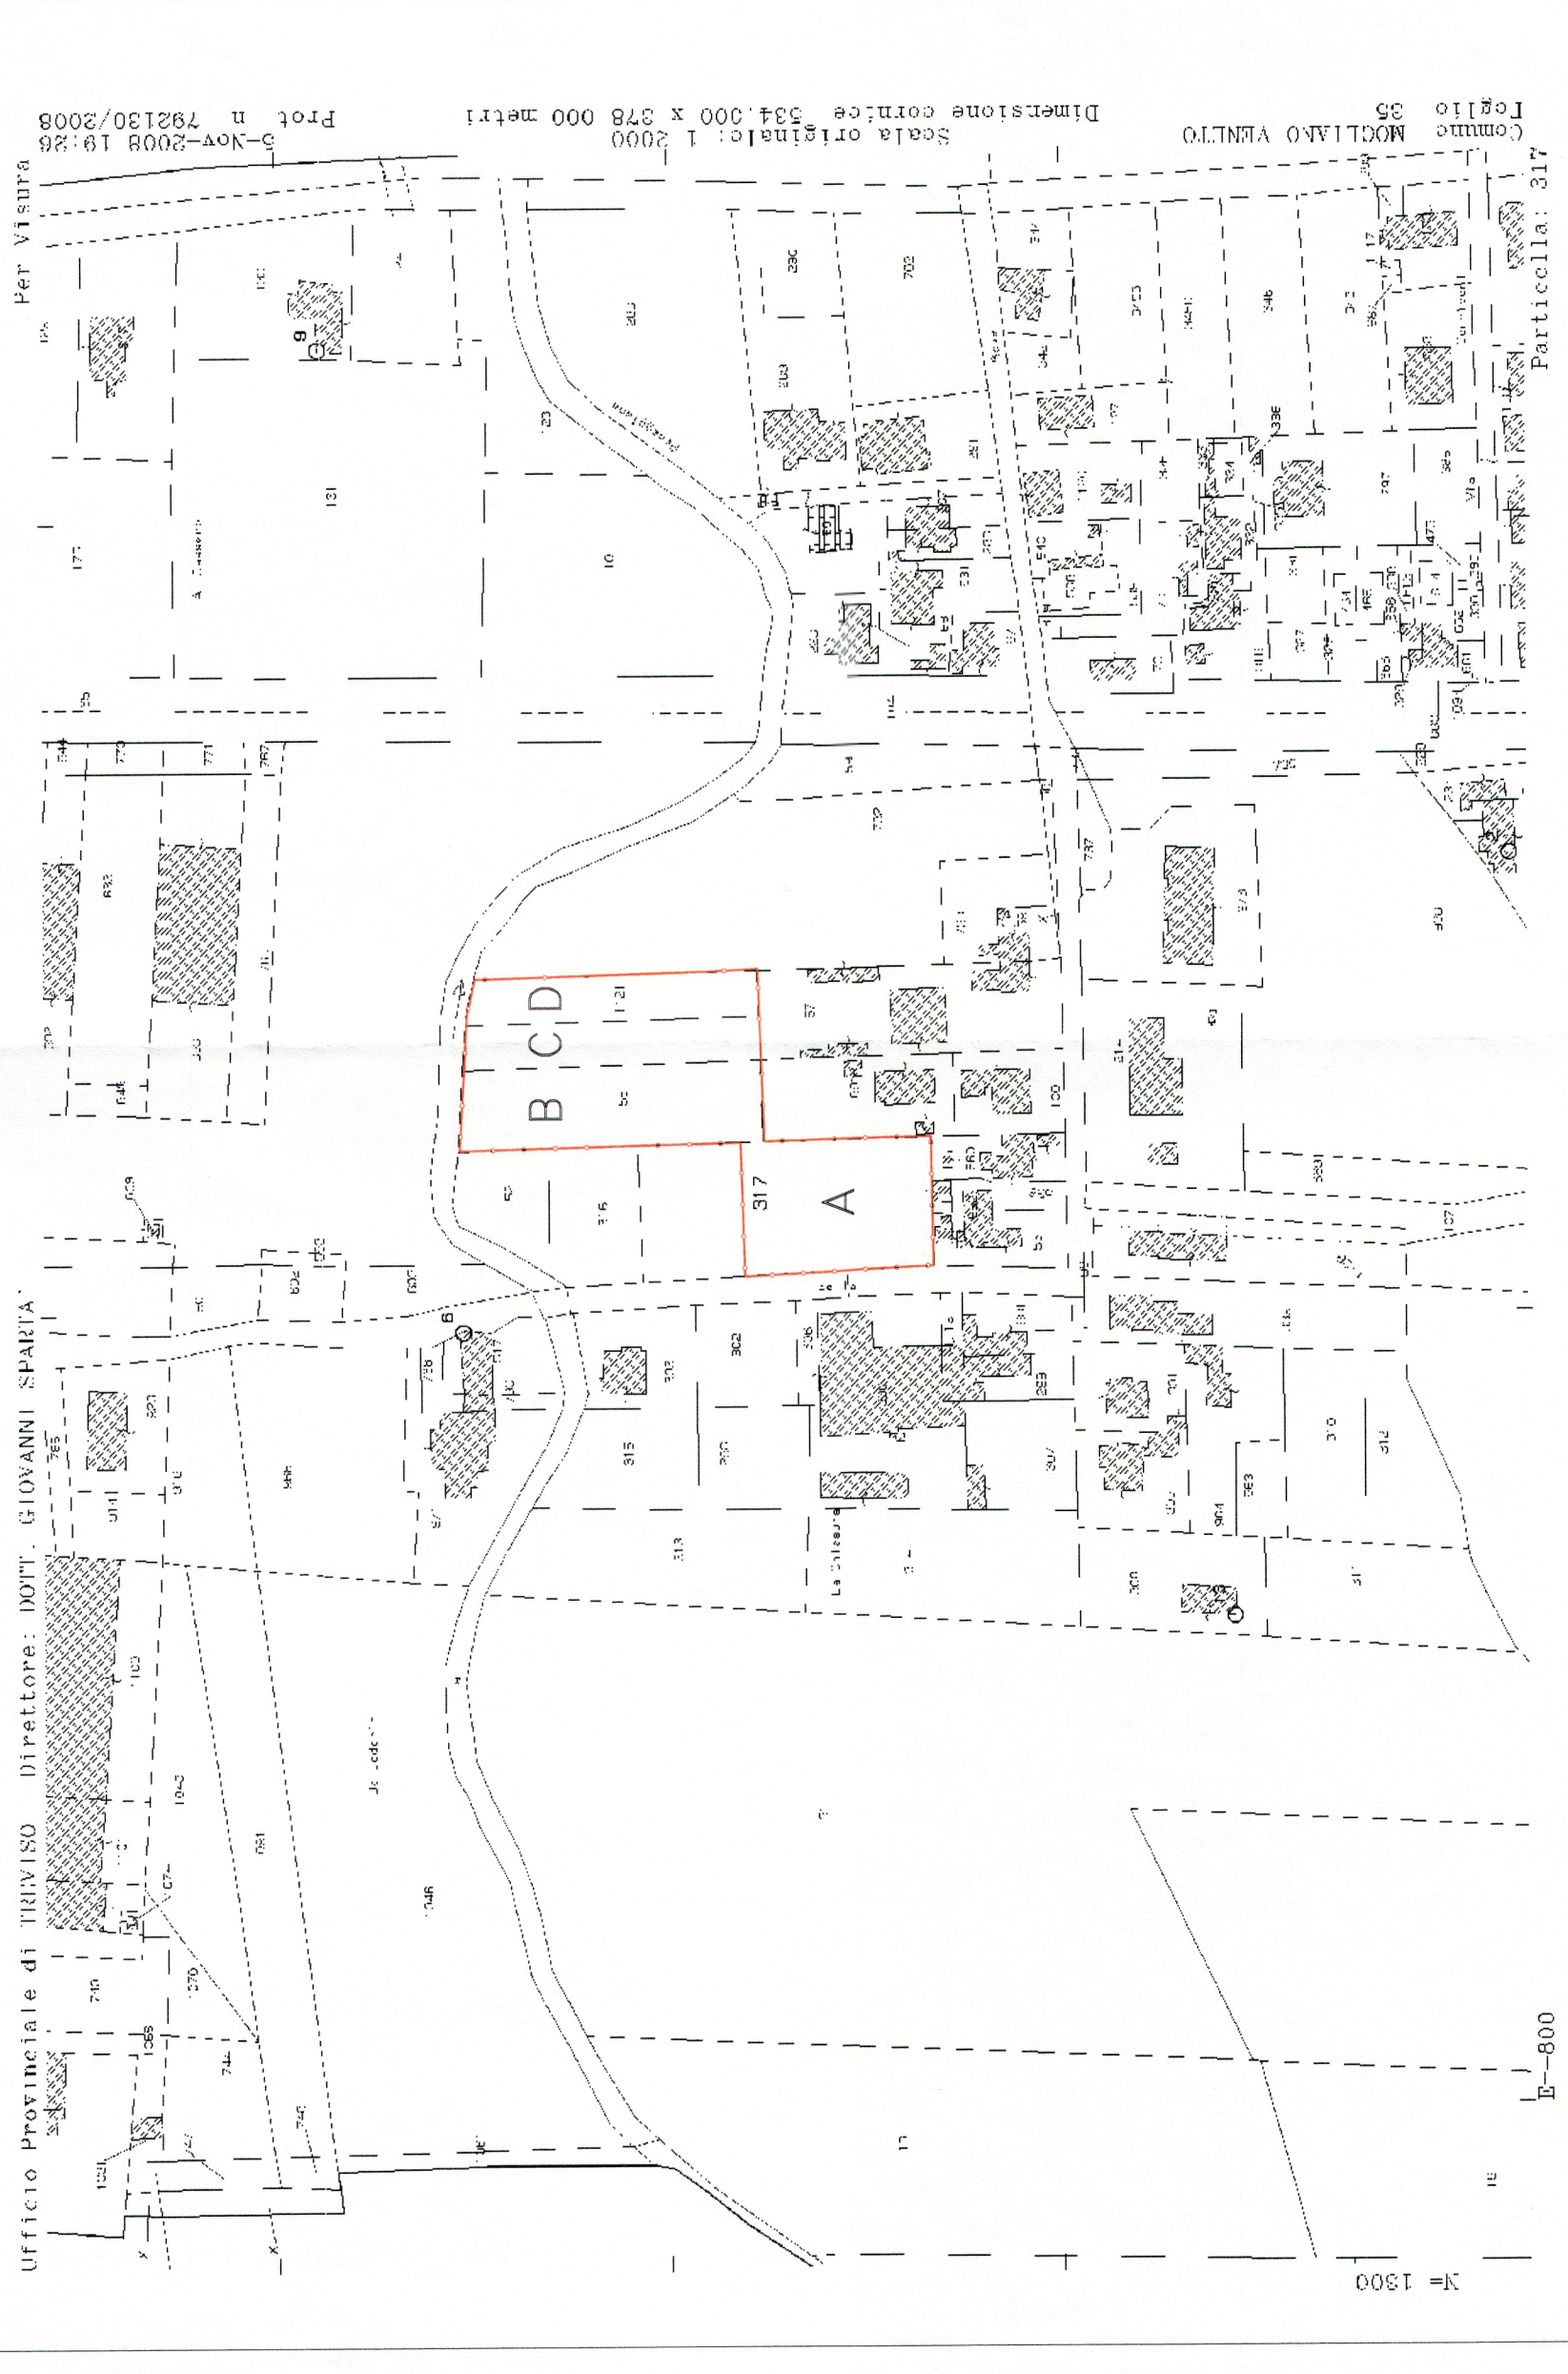

COMUNE DI MOGLIANO VENETO
PROVINCIA DI TREVISO
VARIANTE PARZIALE AL PRG VIGENTE N°65
Z.T.O. C2/107 VIA GIOBERTI

P.di L.

TAV. N. 1

SCALA : 1:500

Oggetto:

ESTRATTO MAPPA E ASSETTO NORMATIVO DELLE AREE

PIANO di LOTTIZZAZIONE

Z.T.O. C2.107

MARINATO ANGELO - C.F. MRNNG133R03E269A
nato a Mogliano V. (TV) il 03/10/1933
residente a Mogliano V. Via Gioberti, 26-2

MARIANATO BRUNA - C.F. MRNBRN25H64F269A
nata a Mogliano V. (TV) il 24/06/1925
residente a Mogliano V. Via Gioberti, 26-2

SECCO LUCIA - C.F. SCCLUC60A50F269K
nata a Mogliano V. (TV) il 10/01/1960
residente a Mogliano V. Via Gioberti 22/B



PERAZZETTA SERGIA - C.F. PRZSRG42A65H022R
nata a Preganzol (TV) il 25/01/1942
residente a Mogliano V. Via Gioberti 22/A1

STORER NICOLA - C.F. STRNCC70P14L407F
nato a Treviso il 14/09/1970
residente a Mogliano V. Via Gioberti 22/A1

STORER MASSIMO - C.F. STRMSM64E06L407Z
nato a Treviso il 06/05/1964
residente a Mogliano V. Via Gioberti 22

GIOIA IMMOBILIARE S.N.C. P.IVA 03774790269
di Pettenò Danilo e Sandra
con sede in Mogliano Veneto (TV)

DATA DI SALVATAGGIO	17-lug-12
AGG. 0	
DATA DI STAMPA	
AGG. 0	18-lug-12

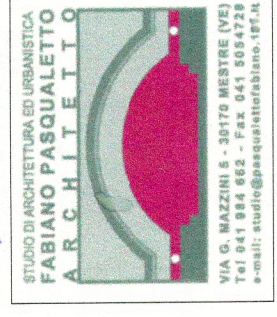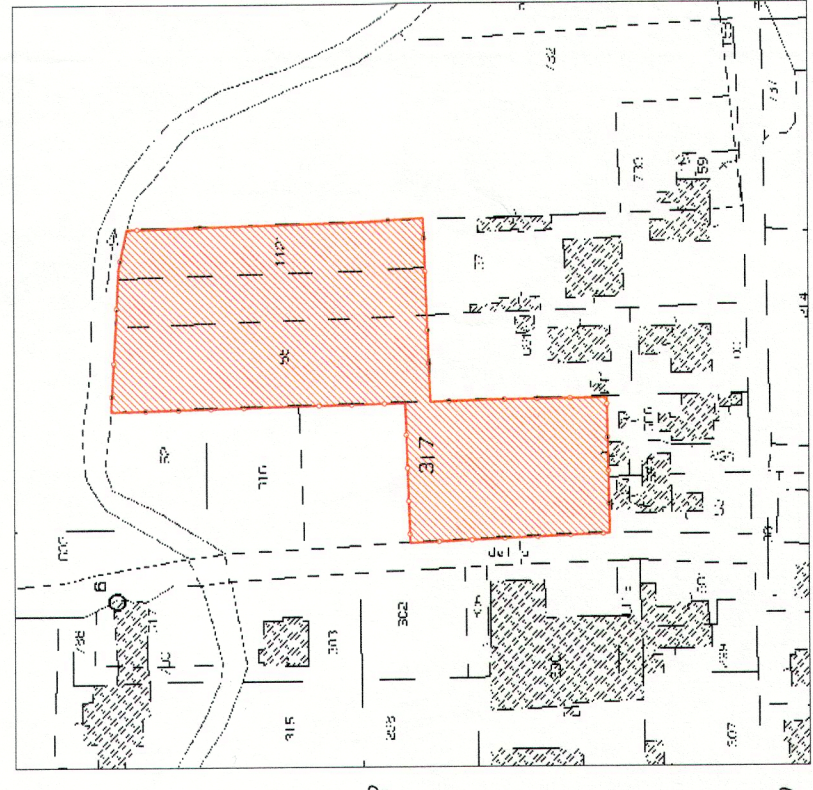

STUDIO DI ARCHITETTURA ED URBANISTICA
FABIANO PASQUALETTO
ARCHITETTO
P.IVA 03774790269
SEZIONE PROVINCIALE DI VENEZIA
P. PASQUALETTO N° 995

COMUNE DI MOGLIANO VENETO,
P. 317-55-57-1121
ORDINE
ARCHITETTI
P. PASQUALETTO
ARCHITETTO
ARCH. SOMMAVILLA