


PARTICOLARE SEZIONE
SCALA 1:50

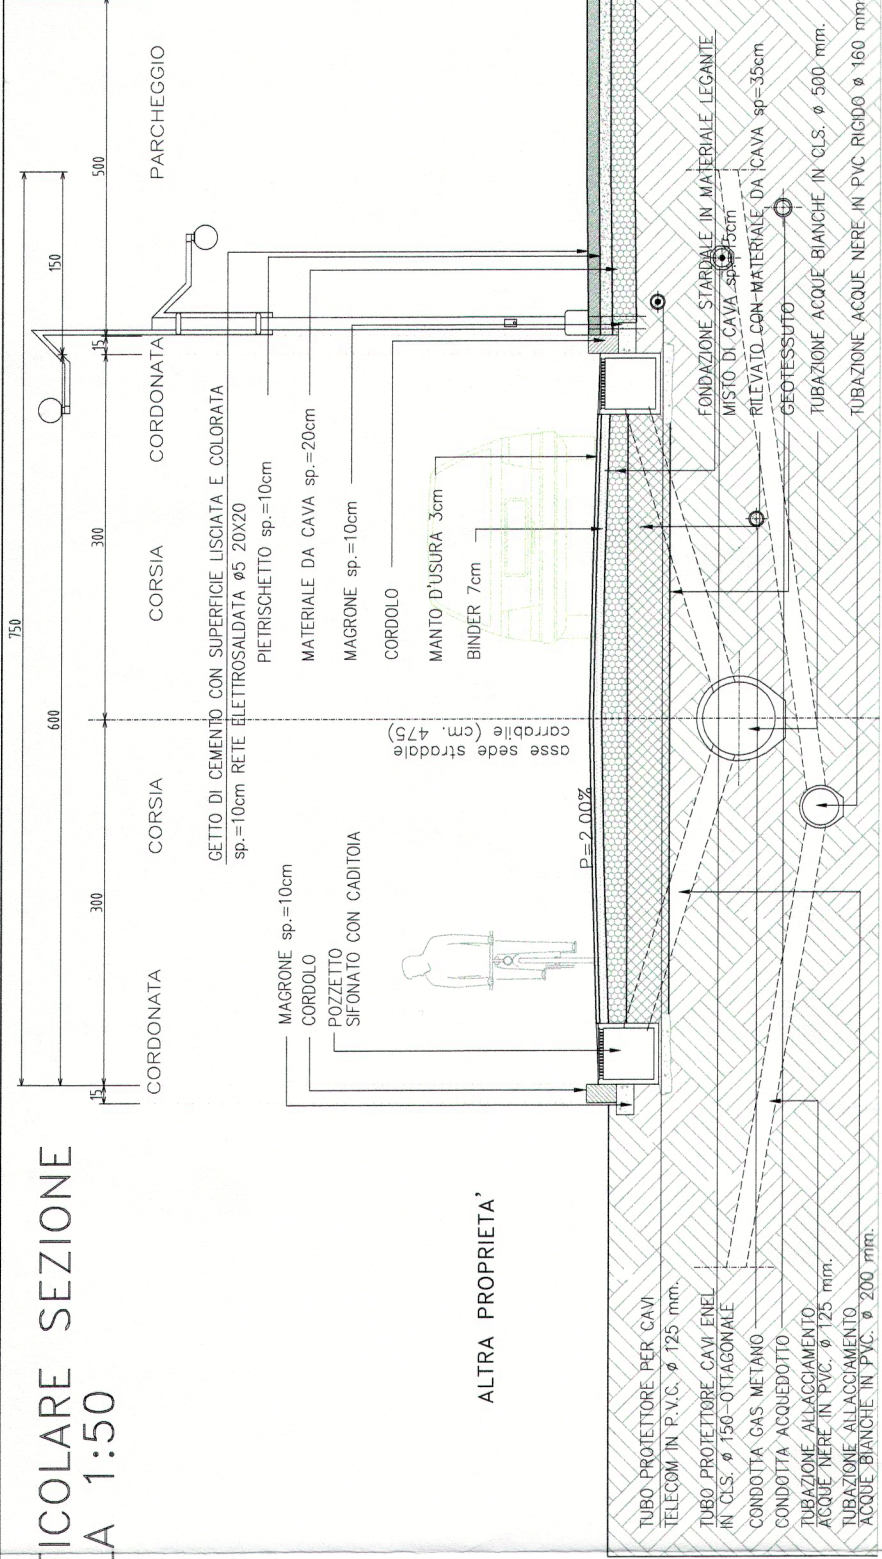


COMUNE DI MOGLIANO VENETO
PROVINCIA DI TREVISO
VARIANTE PARZIALE AL PRG VIGENTE N°65
Z.T.O. C2/107 VIA GIOBERTI

TAV. N. 5
Comune di Mogliano Veneto
06 AGO. 2012
Prot. n. 70882
Cat. ...Clas. ...FASC.

SCALA : 1:500
Oggetto:
SOTTOSERVIZI ACQUE NERE E BIANCHE
SOTTO E SOVRASERVIZI A RETE

PIANO di LOTTIZZAZIONE
Z.T.O. C2.107
DATA DI SALVATAGGIO
AGG. 0 17-lug-12
DATA DI STAMPA
AGG. 0 18-lug-12

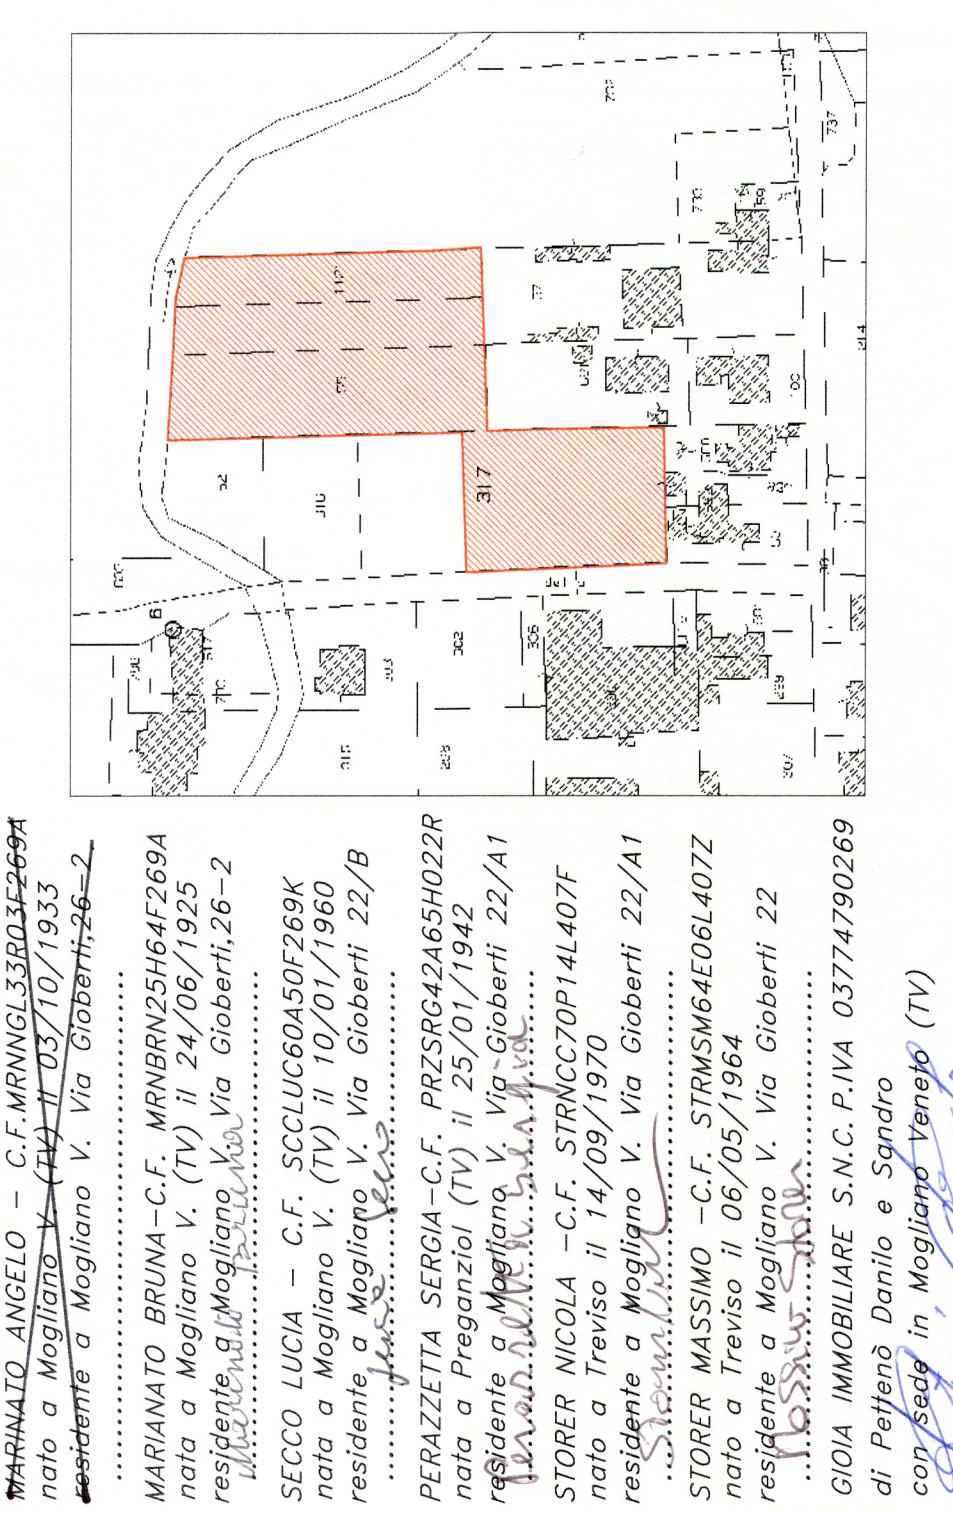


ORDINE
ARCHITETTI
ARCHITETTO
ARCH. SOMMAVILLA

ORDINE
INGEGNERI
INGEGNERE
ING. PASQUALETTO
ARCHITETTO
ARCH. PASQUALETTO


STUDIO D'ARCHITETTURA ED INGENNERIA
ARCHITETTO
FABIANO PASQUALETTO
SEZIONE PASQUALETTO
N° 935

ARCH. PASQUALETTO
ARCH. SOMMAVILLA

- | | | | | | | | | | |
|--|---|--|--|--|------------------------------|--|---|--|-------------------------------------|
| | LINEA ACQUE NERE
PVC φ 160 | | LINEA ACQUEDOTTO | | LINEA ILLUMINAZIONE PUBBLICA | | LINEA TELEFONICA | | PERIMETRO UMI |
| | POZZETTI DI RACCORDO
E DI ISPEZIONE ACQUE NERE
60 X 60 CHIUSINI IN GHISA | | POZZETTI ACQUEDOTTO | | PALI ILLUMINAZIONE PUBBLICA | | POZZETTI TELEFONO | | VIABILITA' PUBBLICA
ESISTENTE |
| | POZZETTO PREFABBRICATO
CLS 200X200 CM
CHIUSINO D'ISPEZIONE
PASSO D'UOMO φ 800 MM | | LINEA ENEL | | LINEA GAS | | LIMITE DI INVOLUPPO MASSIMO
DELLA NUOVA EDIFICAZIONE | | EDIFICATO ESISTENTE |
| | SCATOLARE IN CLS
80X100 CM
160X100 CM | | POZZETTI ENEL | | POZZETTI GAS | | PERIMETRO DEL P.d.L.
SUPERFICIE 5040,00 MQ | | CANALE ESISTENTE |
| | VERSO DI DEFLUSSO
CONDOTTA SCARICO TROPPO
PIENO CLS φ 40 CM | | PVC φ 160 MM
CADITOIA SIFONATA 40X40 CM | | VASCA D'INVASO | | POZZETTO PREFABBRICATO
CLS 100X100 CM | | CONDOTTA DI MANDATA
SOLLEVAMENTO |

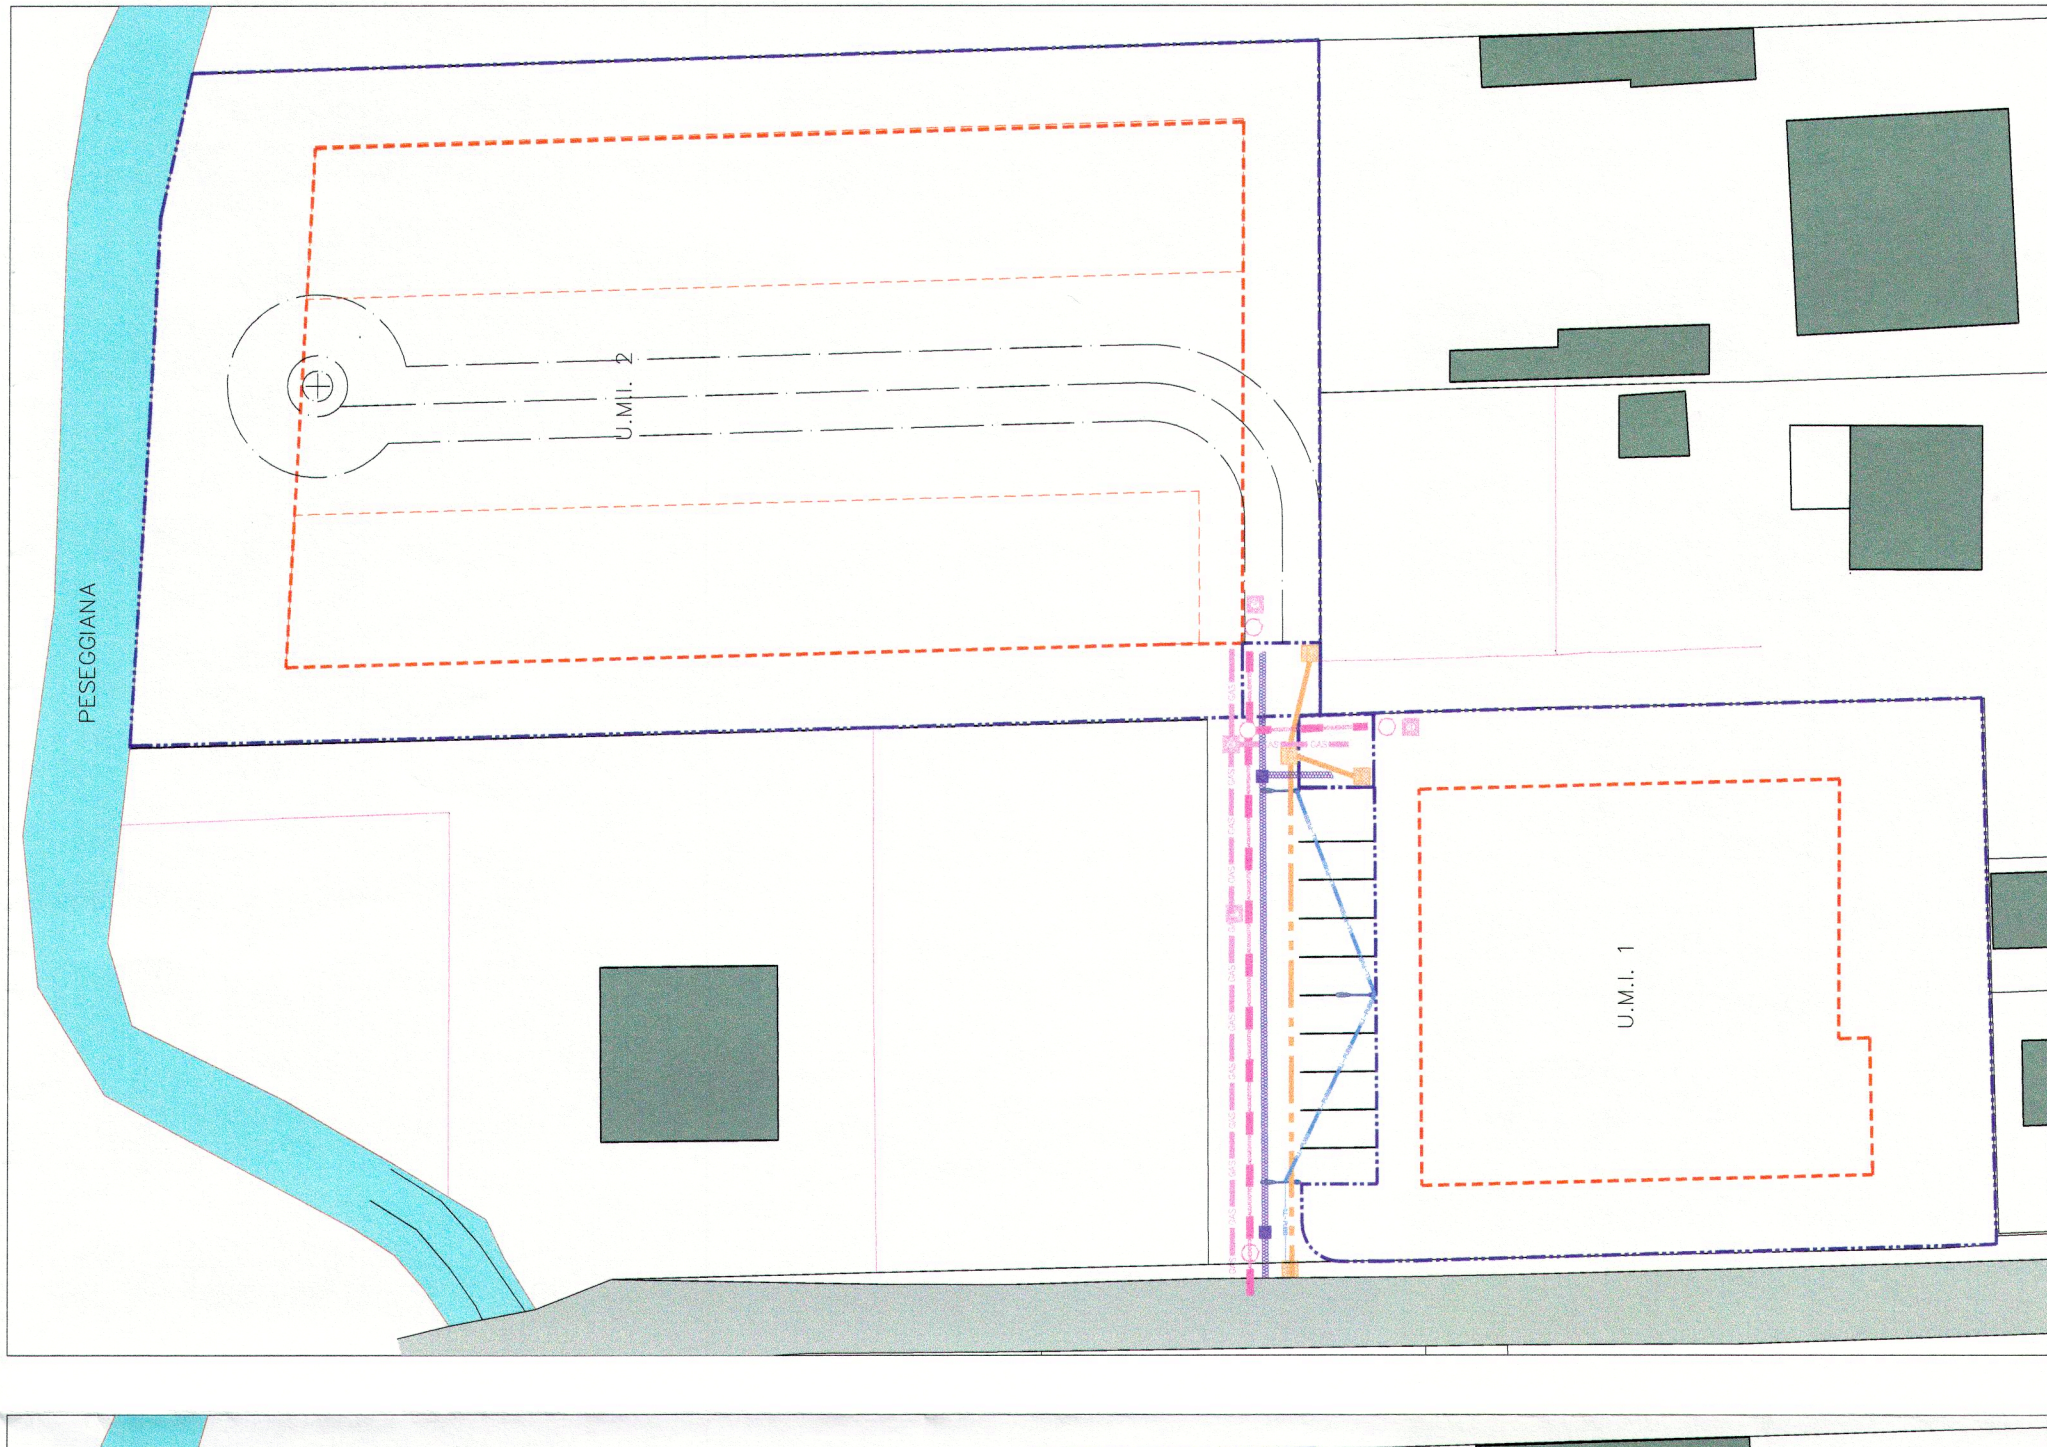

- | | | | | | | | | | |
|--|---|--|--|--|------------------------------|--|---|--|-------------------------------------|
| | LINEA ACQUE NERE
PVC φ 160 | | LINEA ACQUEDOTTO | | LINEA ILLUMINAZIONE PUBBLICA | | LINEA TELEFONICA | | PERIMETRO UMI |
| | POZZETTI DI RACCORDO
E DI ISPEZIONE ACQUE NERE
60 X 60 CHIUSINI IN GHISA | | POZZETTI ACQUEDOTTO | | PALI ILLUMINAZIONE PUBBLICA | | POZZETTI TELEFONO | | VIABILITA' PUBBLICA
ESISTENTE |
| | POZZETTO PREFABBRICATO
CLS 200X200 CM
CHIUSINO D'ISPEZIONE
PASSO D'UOMO φ 800 MM | | LINEA ENEL | | LINEA GAS | | LIMITE DI INVOLUPPO MASSIMO
DELLA NUOVA EDIFICAZIONE | | EDIFICATO ESISTENTE |
| | SCATOLARE IN CLS
80X100 CM
160X100 CM | | POZZETTI ENEL | | POZZETTI GAS | | PERIMETRO DEL P.d.L.
SUPERFICIE 5040,00 MQ | | CANALE ESISTENTE |
| | VERSO DI DEFLUSSO
CONDOTTA SCARICO TROPPO
PIENO CLS φ 40 CM | | PVC φ 160 MM
CADITOIA SIFONATA 40X40 CM | | VASCA D'INVASO | | POZZETTO PREFABBRICATO
CLS 100X100 CM | | CONDOTTA DI MANDATA
SOLLEVAMENTO |

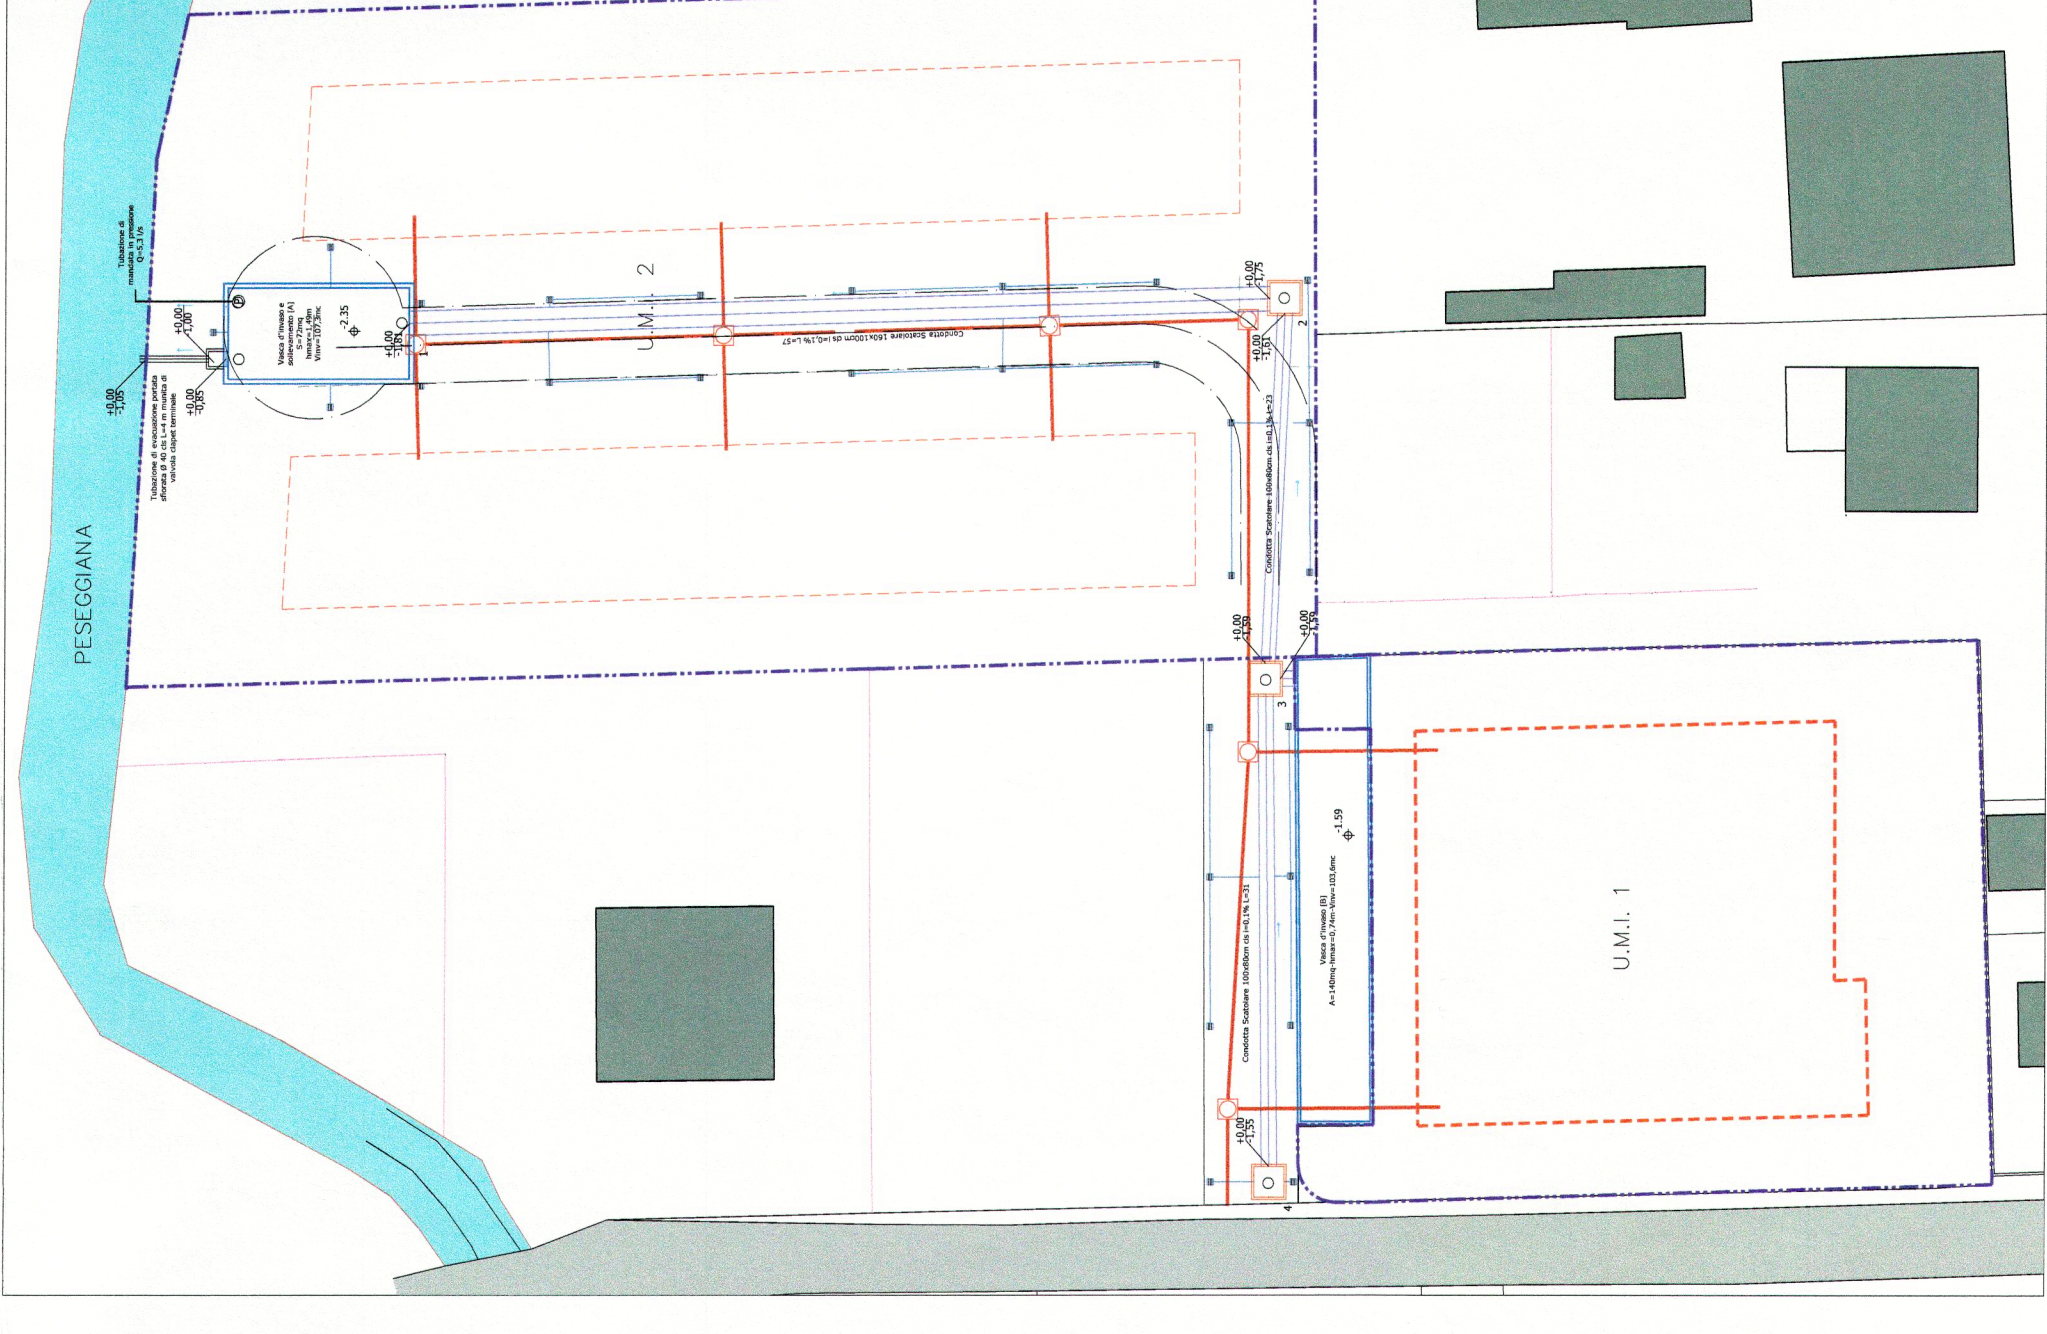

SOTTOSERVIZI ACQUE NERE E BIANCHE 1:500

SOTTO E SOVRASERVIZI A RETE 1:500