

COMUNE DI MOGLIANO VENETO
 PROVINCIA DI TREVISO
 VARIANTE PARZIALE AL PRG VIGENTE N°65
 Z.T.O. C2/107 VIA GIOBERTI

P. di L.

TAV. N. 6

SCALA : 1:250

Oggetto:

SEGNALETICA STRADALE
 ORIZZONTALE E VERTICALE

Comune di Mogliano Veneto
 06 AGO. 2012
 Prot. n. 20982
 Cat. Clas. Fasc.



LUGLIO 2012

PIANO di LOTTIZZAZIONE

Z.T.O. C2.107

DATA DI SALVATAGGIO	
AGG. 0	18-lug-12
DATA DI STAMPA	
AGG. 0	18-lug-12

- MARINATO ANGELO - C.F. MRNNG13R03E269A nato a Mogliano V. (TV) il 03/10/1933 residente a Mogliano V. Via Gioberti, 26-2
- MARIANATO BRUNA - C.F. MRNBRN25H64F269A nata a Mogliano V. (TV) il 24/06/1925 residente a Mogliano V. Via Gioberti, 26-2
- SECCO LUCIA - C.F. SCCLUC60A50F269K nata a Mogliano V. (TV) il 10/01/1960 residente a Mogliano V. Via Gioberti 22/B
- PERAZZETTA SERGIA - C.F. PRZSRG42A65H022R nata a Preganziol (TV) il 25/01/1942 residente a Mogliano V. Via Gioberti 22/A1
- STORER NICOLA - C.F. STRNCC70P14L407F nato a Treviso il 14/09/1970 residente a Mogliano V. Via Gioberti 22/A1
- STORER MASSIMO - C.F. STRMSM64E06L407Z nato a Treviso il 06/05/1964 residente a Mogliano V. Via Gioberti 22
- GIOIA IMMOBILIARE S.N.C. P.IVA 03774790269 di Pettinò Danilo e Sandro con sede in Mogliano Veneto (TV)

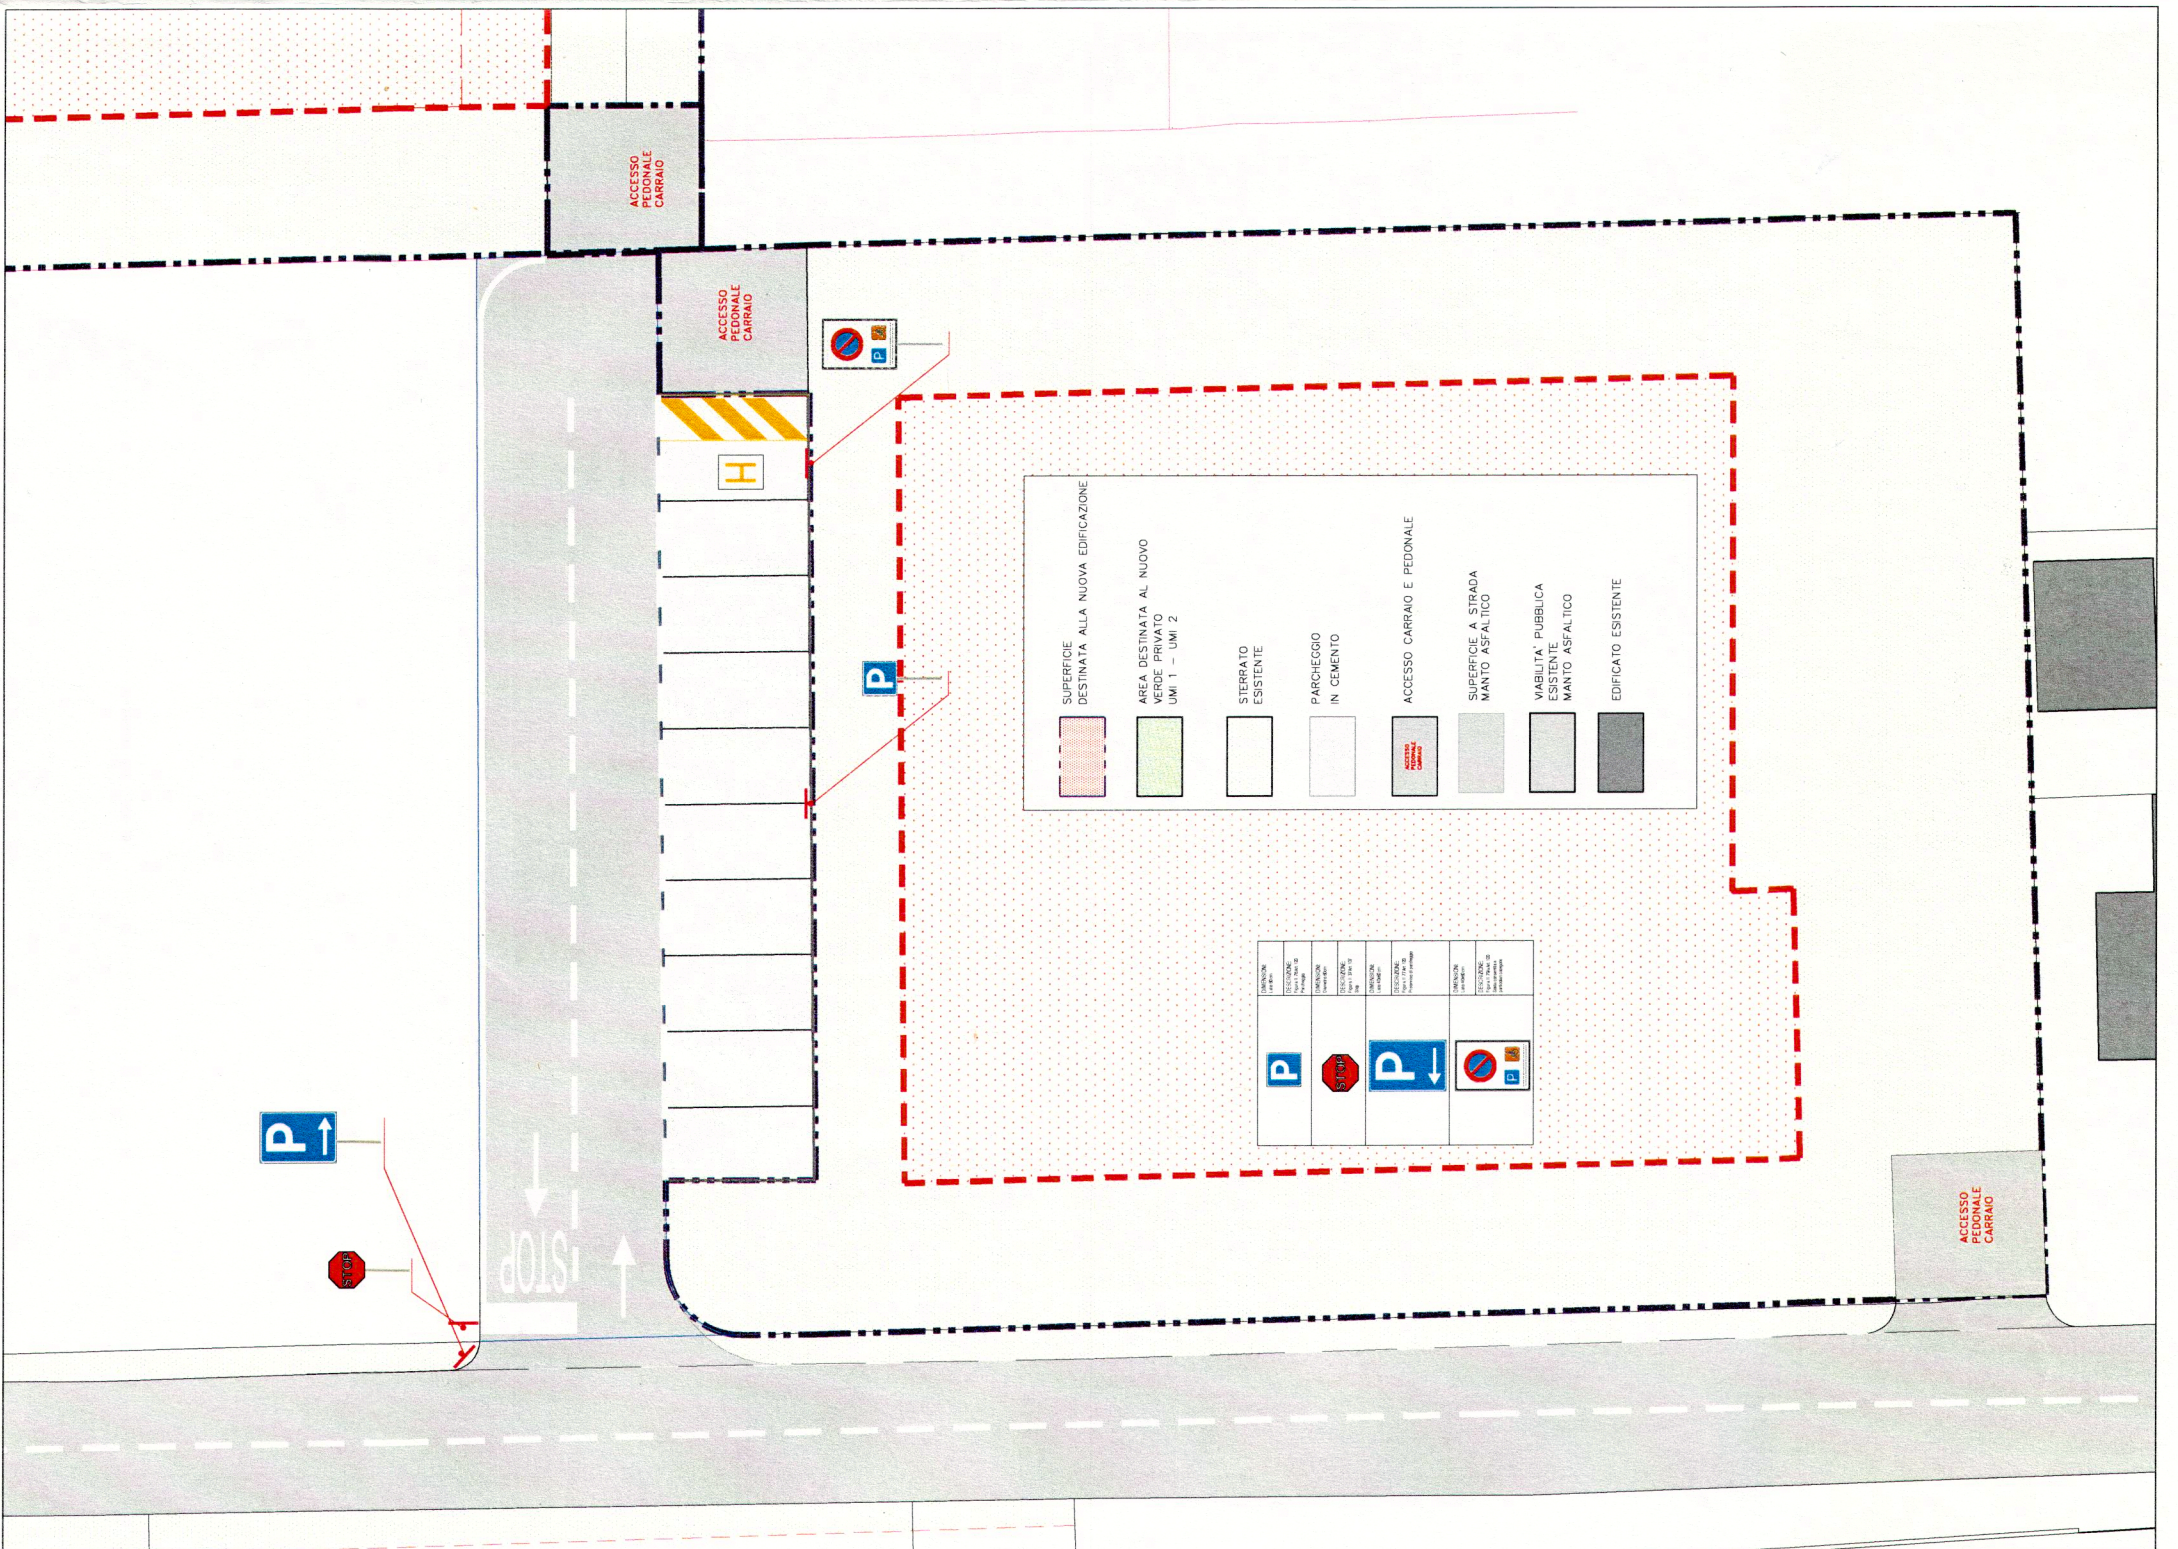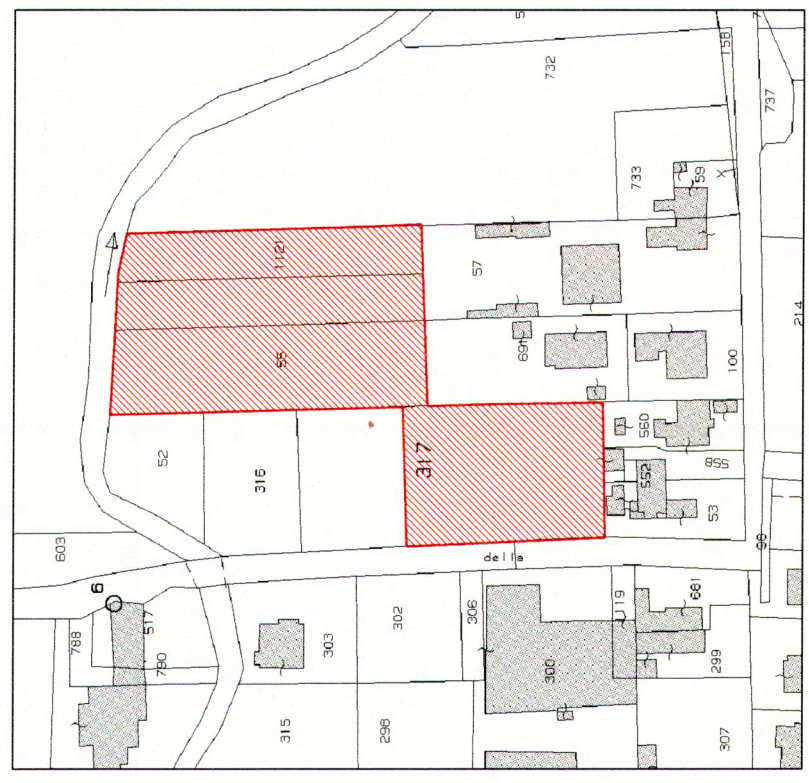

STUDIO DI ARCHITETTURA ED URBANISTICA
FABIANO PASQUALETTO
 ARCHITETTO

VIA G. MAZZINI 5 - 30170 MESTRE (VE)
 Tel 041 984 862 - Fax 041 5054728
 e-mail: studio@pasqualettofabiano191.it

COMUNE DI MOGLIANO VENETO,
 ORDINE DEGLI ARCHITETTI
 PIANIFICATORI E CONSULENTI
 DELLA PROVINCIA DI TREVISO

FABIANO PASQUALETTO
 ARCHITETTO N° 935

ARCH. PASQUALETTO

ORDINE degli ARCHITETTI
 PIANIFICATORI E CONSULENTI
 DELLA PROVINCIA DI TREVISO

ROBERTO SOMMAVILLA
 N° 1066

ARCH. SOMMAVILLA