INVASO 2

Sezione B-B - Scala 1:100

INVASO 1

Sezione B-B - Scala 1:100

INVASO 2

Sezione A-A - Scala 1:100

Particolare: Immissione nello Scolo Rusteghin - Scala 1:50

Profilo longitudinale

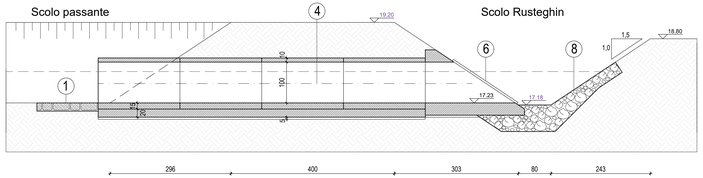

LEGENDA

1. lastricato in materiale lapideo
2. scarico d'emergenza
3. foro modulatore ⌀ 50-68 mm
4. condotta di scarico DN 600/1000
5. gargami per panconatura
6. porta unidirezionale
7. grigliato amovibile con elementi in acciaio 50x270 cm
8. rivestimento d'alveo in sasso di pezzatura 20-30 cm

QUOTA INVASO 1

QUOTA INVASO 2

Particolare: Manufatto modulatore - Scala 1:50

Pianta

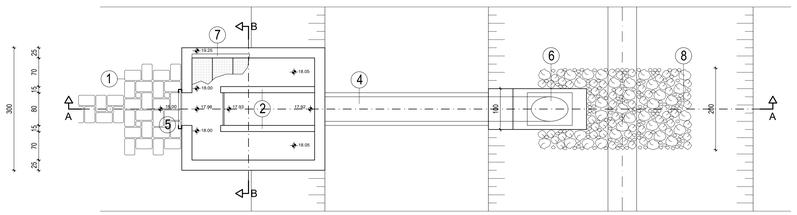

Particolare: Manufatto modulatore - Scala 1:50

Sezione B-B

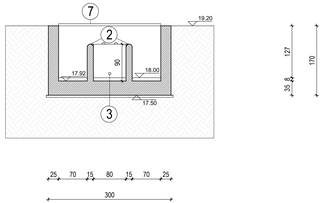

Particolare: Manufatto modulatore - Scala 1:50

Sezione A-A

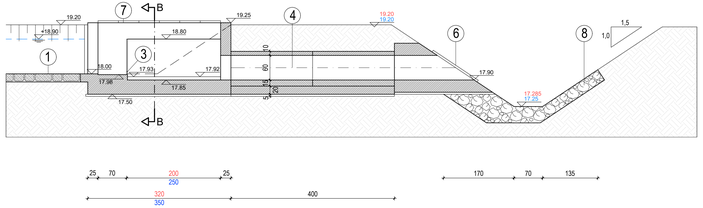

[comune]

PROVINCIA DI TREVISO
COMUNE DI MOGLIANO VENETO

[committente]

Società Agricola Donadel e Marangon - Sig. Donadel Filippo
Impresa Costruzioni Edili di Scantamburlo Marino & C. s.a.s
Immobiliare 2000 S.r.l.
S.I.L. S.p.a.

[progetto]

Piano Urbanistico Attuativo C2.18
Frazione di Campocroce
VALUTAZIONE DI COMPATIBILITA' IDRAULICA

[elaborato]

Sezioni trasversali degli invasi e particolari costruttivi
dei manufatti modulatori

le Ditte

[committente]

[committente]

[committente]

[committente]

Ingegnere Nello De Giulio

[progettista]

STUDIO D'INGEGNERIA
DE GIULIO
Via G. Matteotti, 42 -
30035 Mirano (VE)
tel.: 041 5701988
cell: 3333608206
email pec: nello.degiulio@ingpec.eu
email: nellodegiulio@tiscali.it

18 aprile 2018

Scala - 1:100 - 1:50

Tavola

C.I.3