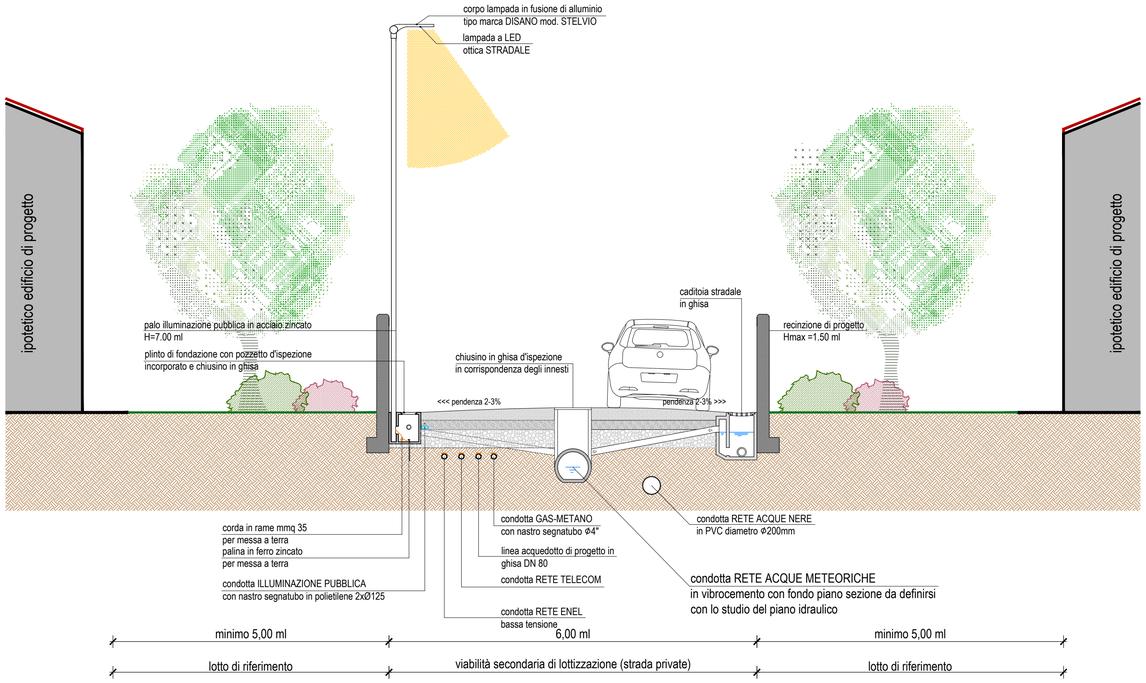

Sezione B-B
(sezione di massima da concordarsi con gli Enti in fase esecutiva)
scala 1:50

Planimetria generale Ambito PUA C2.18 con individuazione aree da cedere
scala 1:500

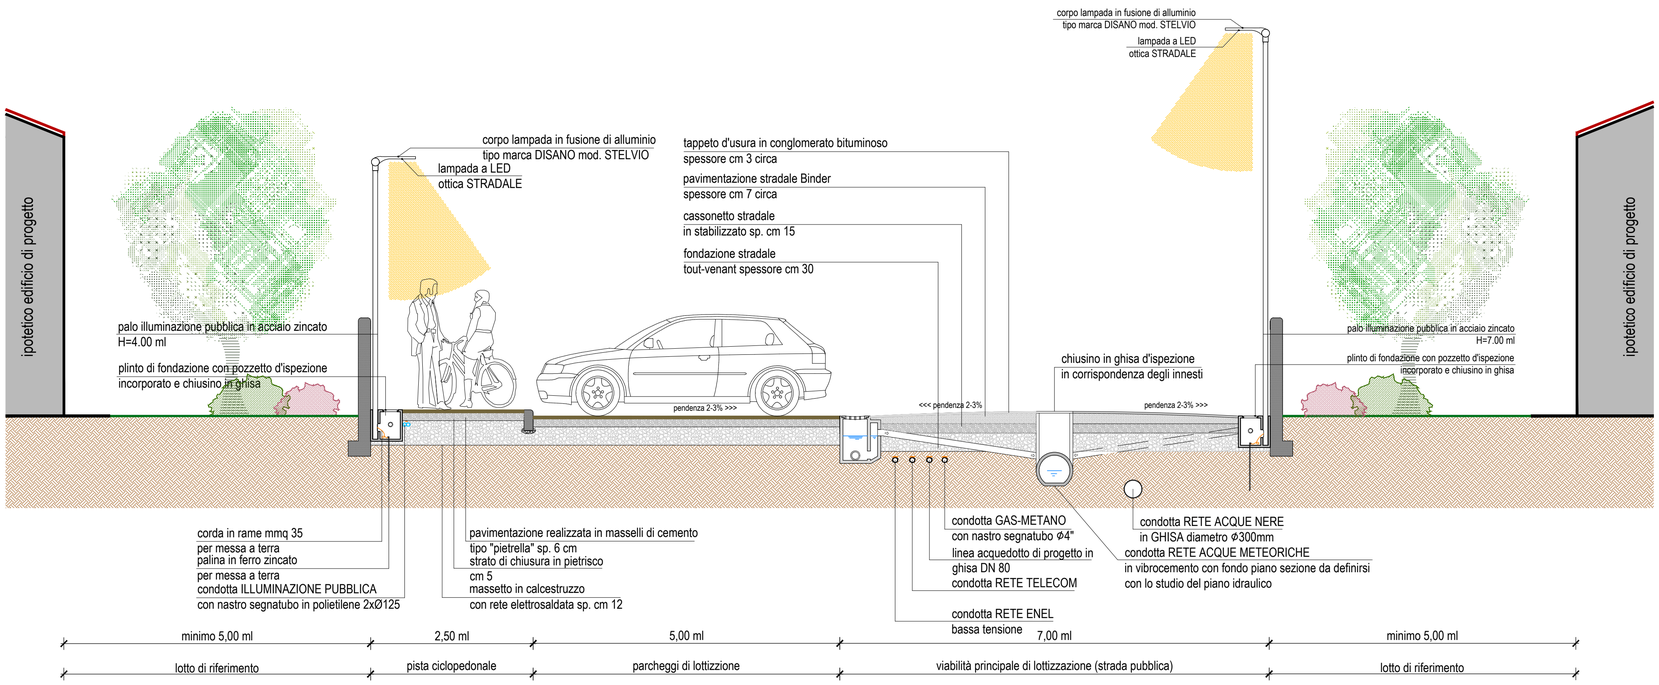

Sezione A-A
(sezione di massima da concordarsi con gli Enti in fase esecutiva)
scala 1:50

| comune |

PROVINCIA DI TREVISO
COMUNE DI MOGLIANO VENETO

| committente |

Sig. Donadel Filippo
Società Agricola Donadel e Marangon
Impresa Costruzioni Edili di Scantamburlo Marino & C. s.a.s
Immobiliare 2000 S.r.l.
S.I.L. S.p.a.

| progetto |

Piano Urbanistico Attuativo C2.18
Frazione di Campocroce

| elaborato |

Sezioni progettuali significative

architetto Marton Sergio

| progettista |

| terzo interessato |

le Ditte

| committente |

| committente |

| committente |

| committente |

STUDIO D'ARCHITETTURA
MARTON
Via A. De Gasperi, 17 - 31022 Preganziol (TV)
tel. 0422.93367 fax. 0422.630701
email pec: sergio.marton@archiworldpec.it
email ufficio: studiotecnico@studiomarton.it

| data |

18 aprile 2018

| scala |

1:1000
1:50

| tavola |

5 bis