


LEGENDA

- PERIMETRAZIONI**
- PERIMETRO AMBITO C2/33 (S.T.) da Variante al P.R.G.
 - PERIMETRO PUA (compimento ai sensi dell'art.11 L.R. 61/85)
 - LIMITE PROPRIETA' DITTE LOTTIZZANTI
 - STRADA PRIVATA AD USO PUBBLICO

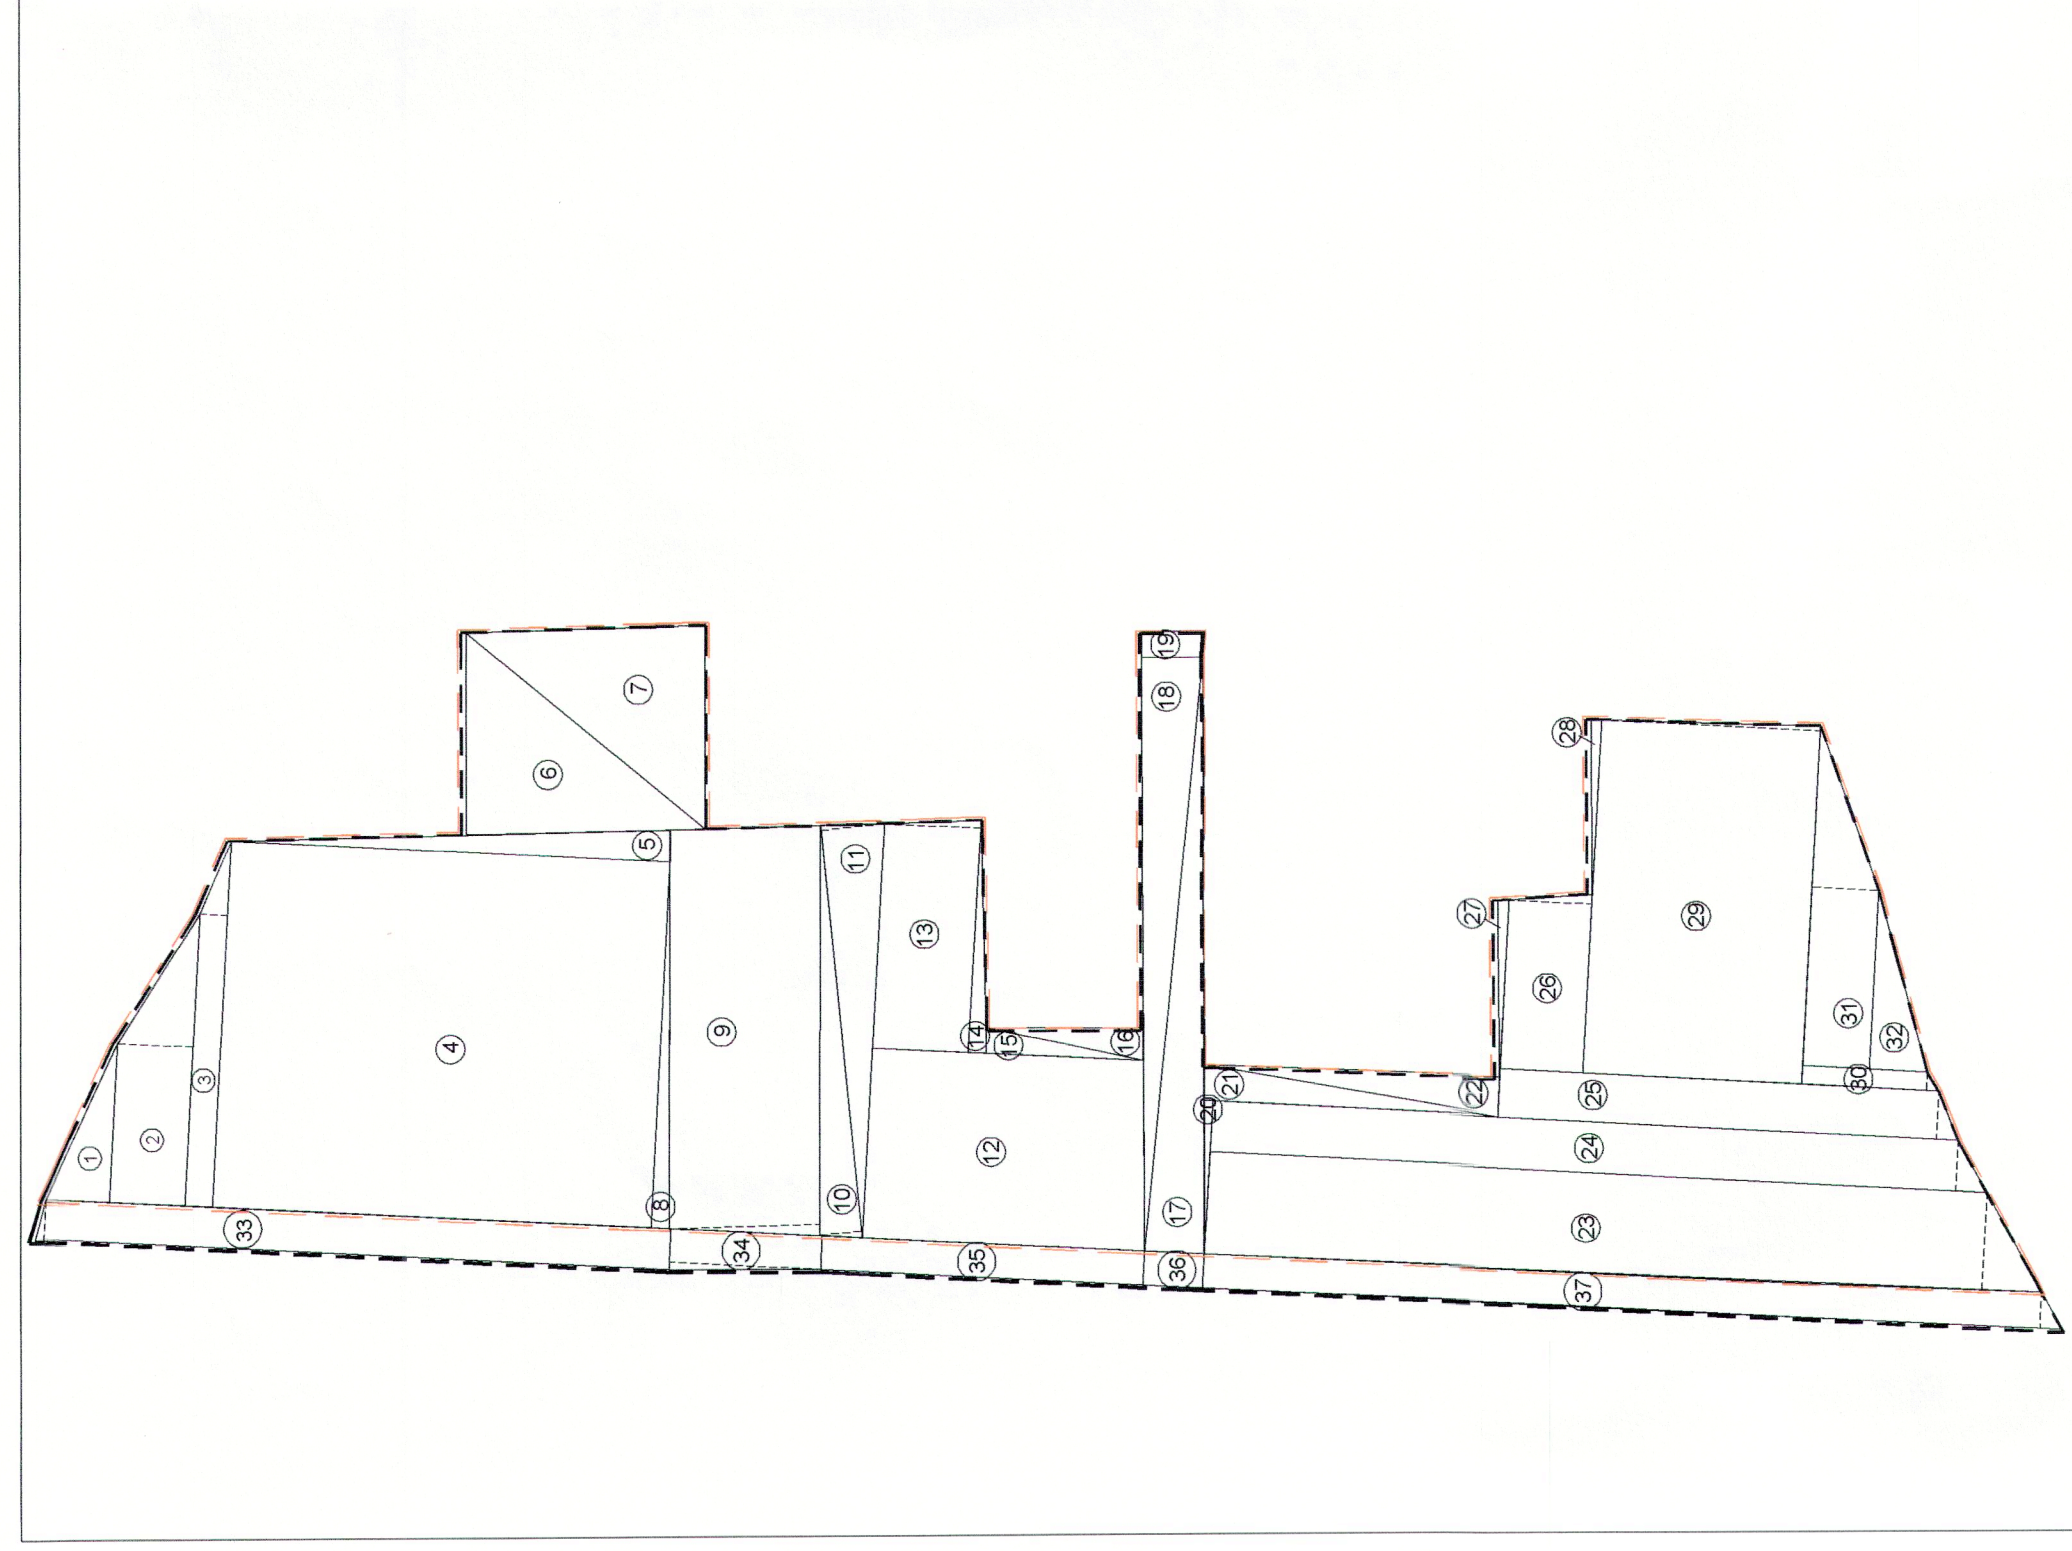

3 DIMOSTRAZIONE SUPERFICIE E PERIMETRI



2 INDIVIDUAZIONE PERIMETRI SU ESTRATTO MAPPA

**Ambito C 2/33 (Variante parziale PRG n.65)
Superfici**

- 1 90 mq
- 2 300 mq
- 3 160 mq
- 4 2800 mq
- 5 122 mq
- 6 420 mq
- 7 424 mq
- 8 58 mq
- 9 1060 mq
- 10 155 mq
- 11 230 mq
- 12 915 mq
- 13 384 mq
- 14 38 mq
- 15 35 mq
- 16 45 mq
- 17 310 mq
- 18 318 mq
- 19 30 mq
- 20 12 mq
- 21 91 mq
- 22 100 mq
- 23 1395 mq
- 24 674 mq
- 25 374 mq
- 26 250 mq
- 27 18 mq
- 28 16 mq
- 29 1355 mq
- 30 41 mq
- 31 300 mq
- 32 90 mq
- TOT: 12610 mq**

Superficie totale

Perimetro 902 ml

Ampliamento ai sensi del II° comma dell'art. 11, L. R. 61/85

Superfici

- 33 430 mq
- 34 98 mq
- 35 186 mq
- 36 35 mq
- 37 506 mq
- TOT: 1255 mq**

Perimetro 16 ml

Superficie PUA

TOT: mq 13865

Perimetro PUA

TOT: ml 918

Verifica ampliamento art. 11 L.R.61/85:

A-rispetto alla superficie mq 1.255<mq 1.261 (=10% di mq 12.610)

B-rispetto al perimetro ml 16<ml 90 (=10% di ml 902)

COMUNE DI MOGLIANO VENETO
PUA AMBITO C2/33

DITTE LOTTIZZANTI:

- BALDASSA ENNIO - TESSER GABRIELLA
- BALDASSA FAUSTO - BOSCHIERO MARIA
- EDILQUATTRO SNC
- EUROCASA SRL
- FANTIN GABRIELLA - GOZZI MIRIAM - GOZZI ROBERTA
- FANTIN GIACINTO
- MASCHIETTO ADELINA
- PEZZATO BARBARA - PEZZATO LINO
- PEZZATO MARCO

STATO DI FATTO

RILIEVO PLANI-ALTIMETRICO

DIMOSTRAZIONE SUPERFICIE

2

TAVOLA N°

SCALA 1: come indicato

IL PROGETTISTA:

GIULIANO GIUSTO
ARCHITETTO

LE DITTE LOTTIZZANTI:

- BALDASSA ENNIO
- TESSER GABRIELLA
- BALDASSA FAUSTO
- BOSCHIERO MARIA
- EDILQUATTRO SNC
- EUROCASA SRL
- FANTIN GABRIELLA
- GOZZI MIRIAM
- GOZZI ROBERTA
- FANTIN GIACINTO
- MASCHIETTO ADELINA
- PEZZATO BARBARA
- PEZZATO LINO
- PEZZATO MARCO

COPIA

PROGETTO

AGGIORNAMENTI

VARIANTI

16 MAG. 2012
aprile 2012