



1 PLANIMETRIA GENERALE

1:500


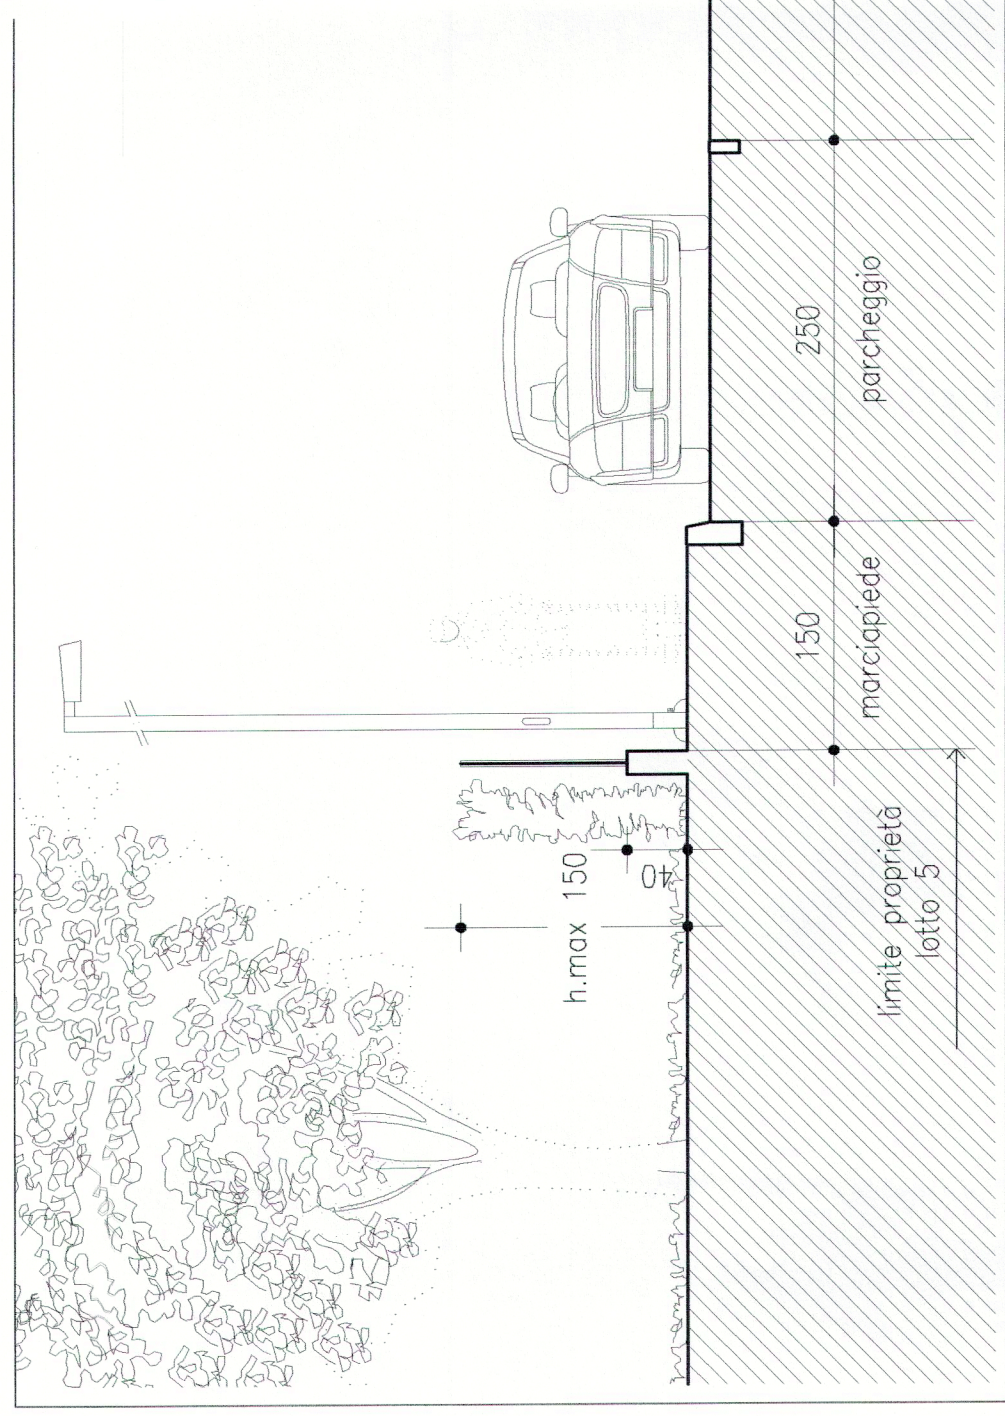


3 SEZIONE A-A'

1:50

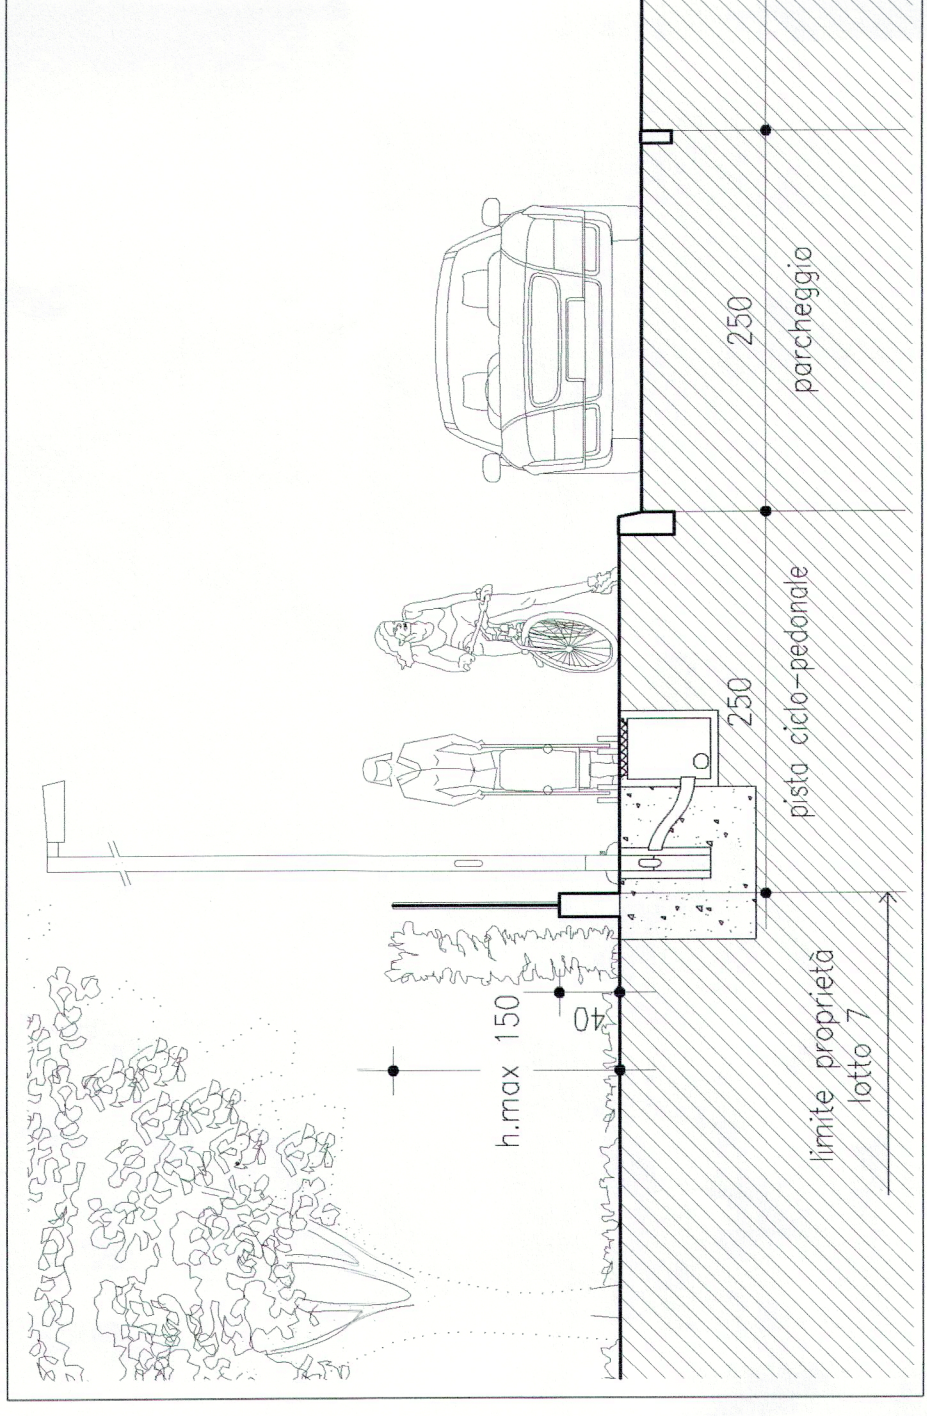

4 SEZIONE B-B'

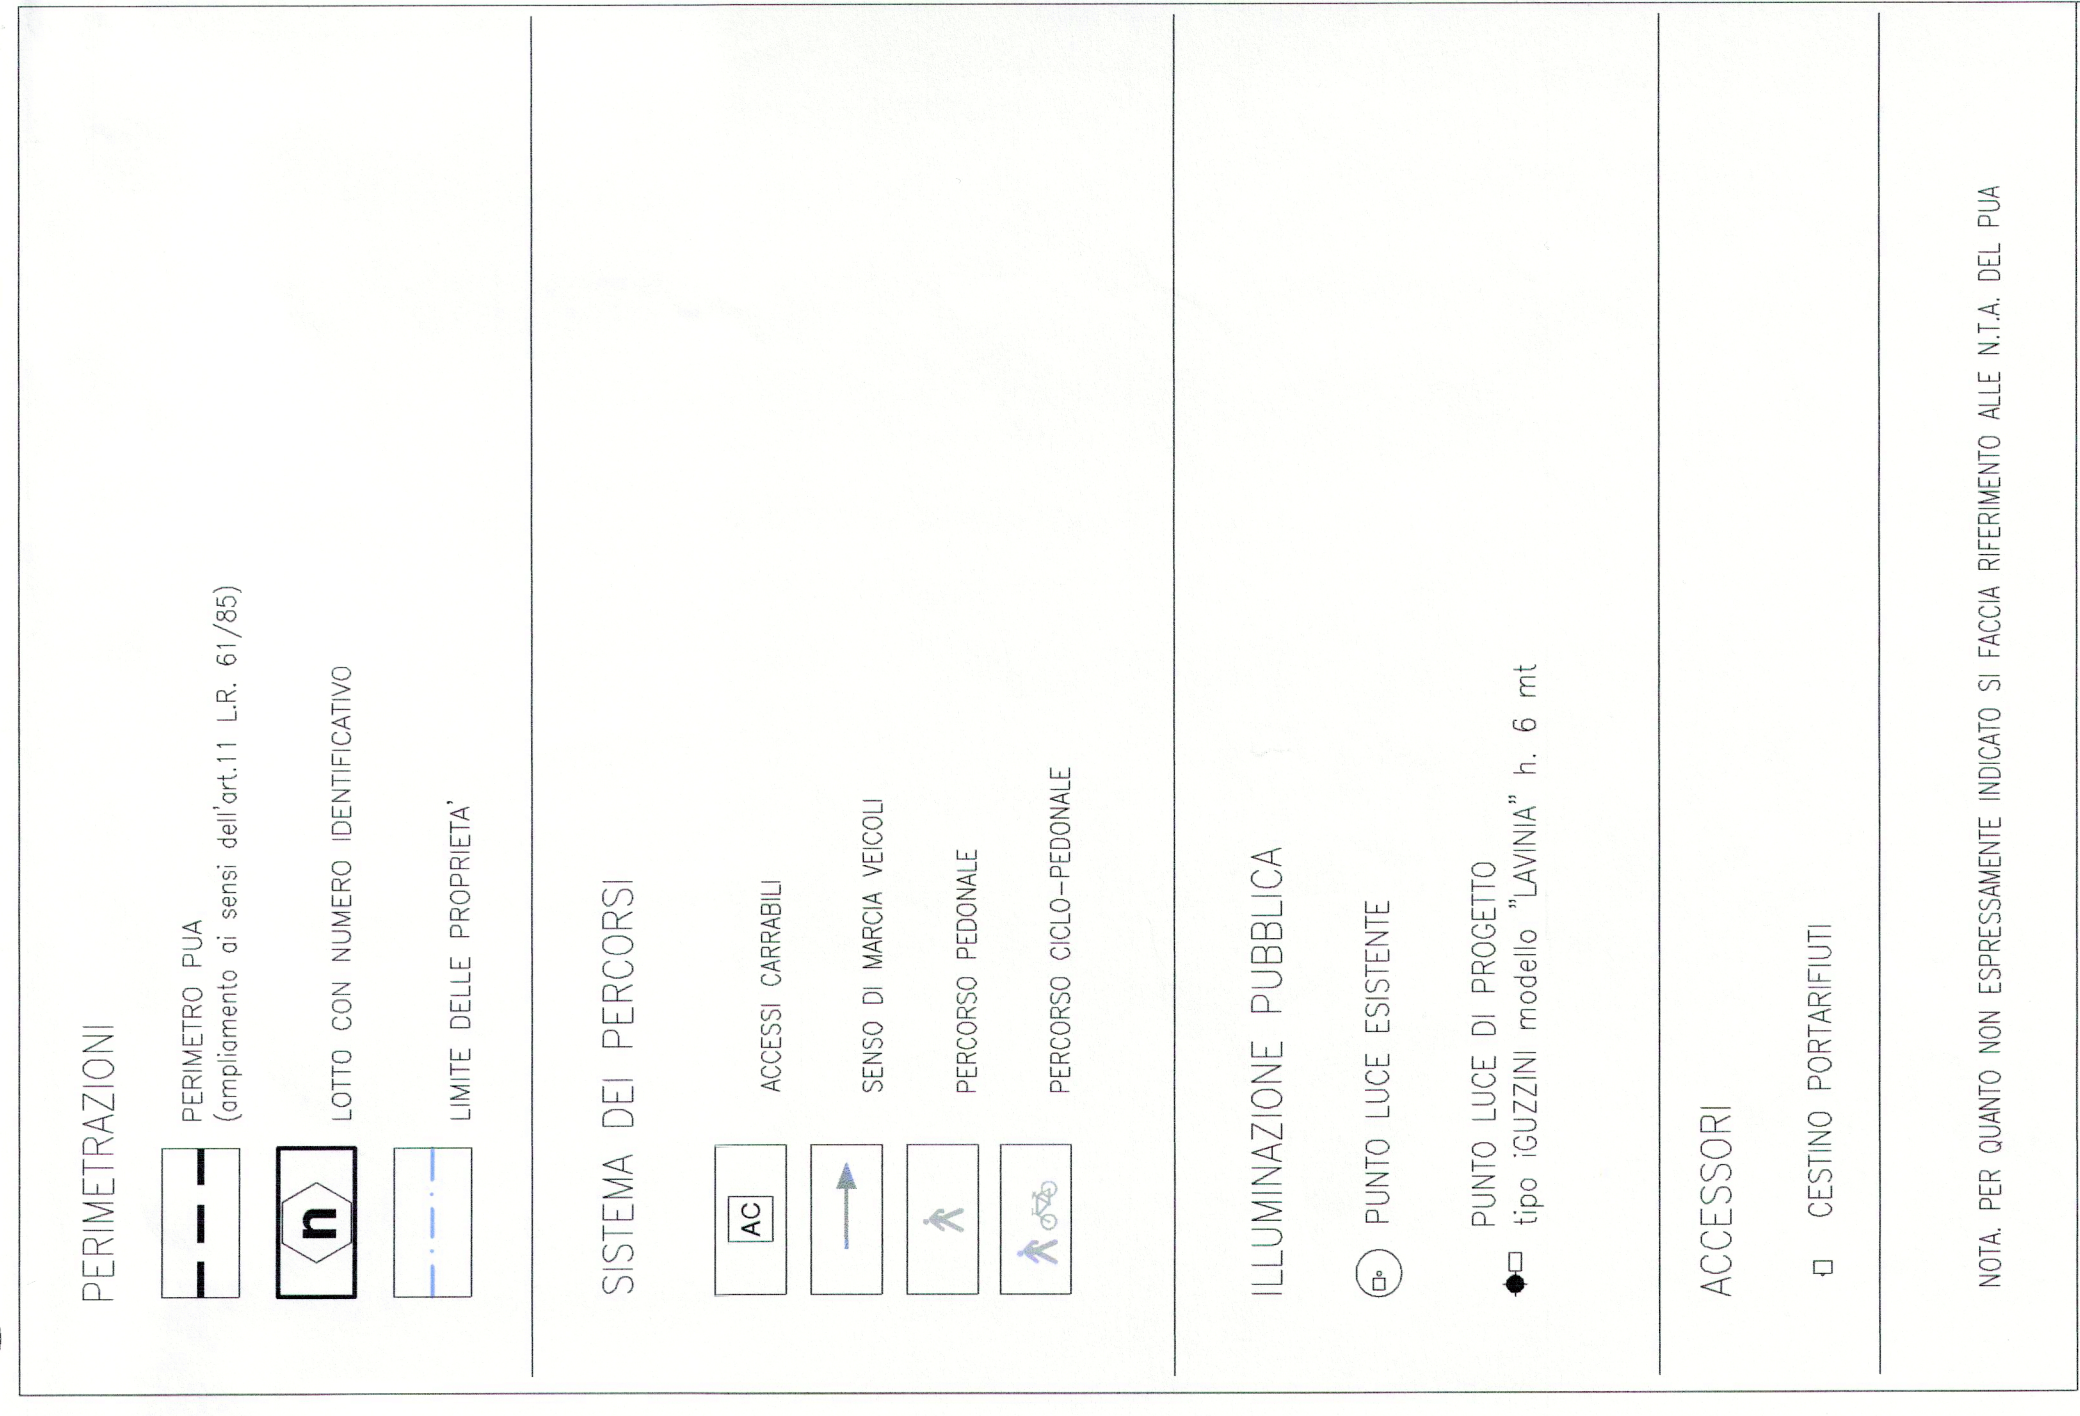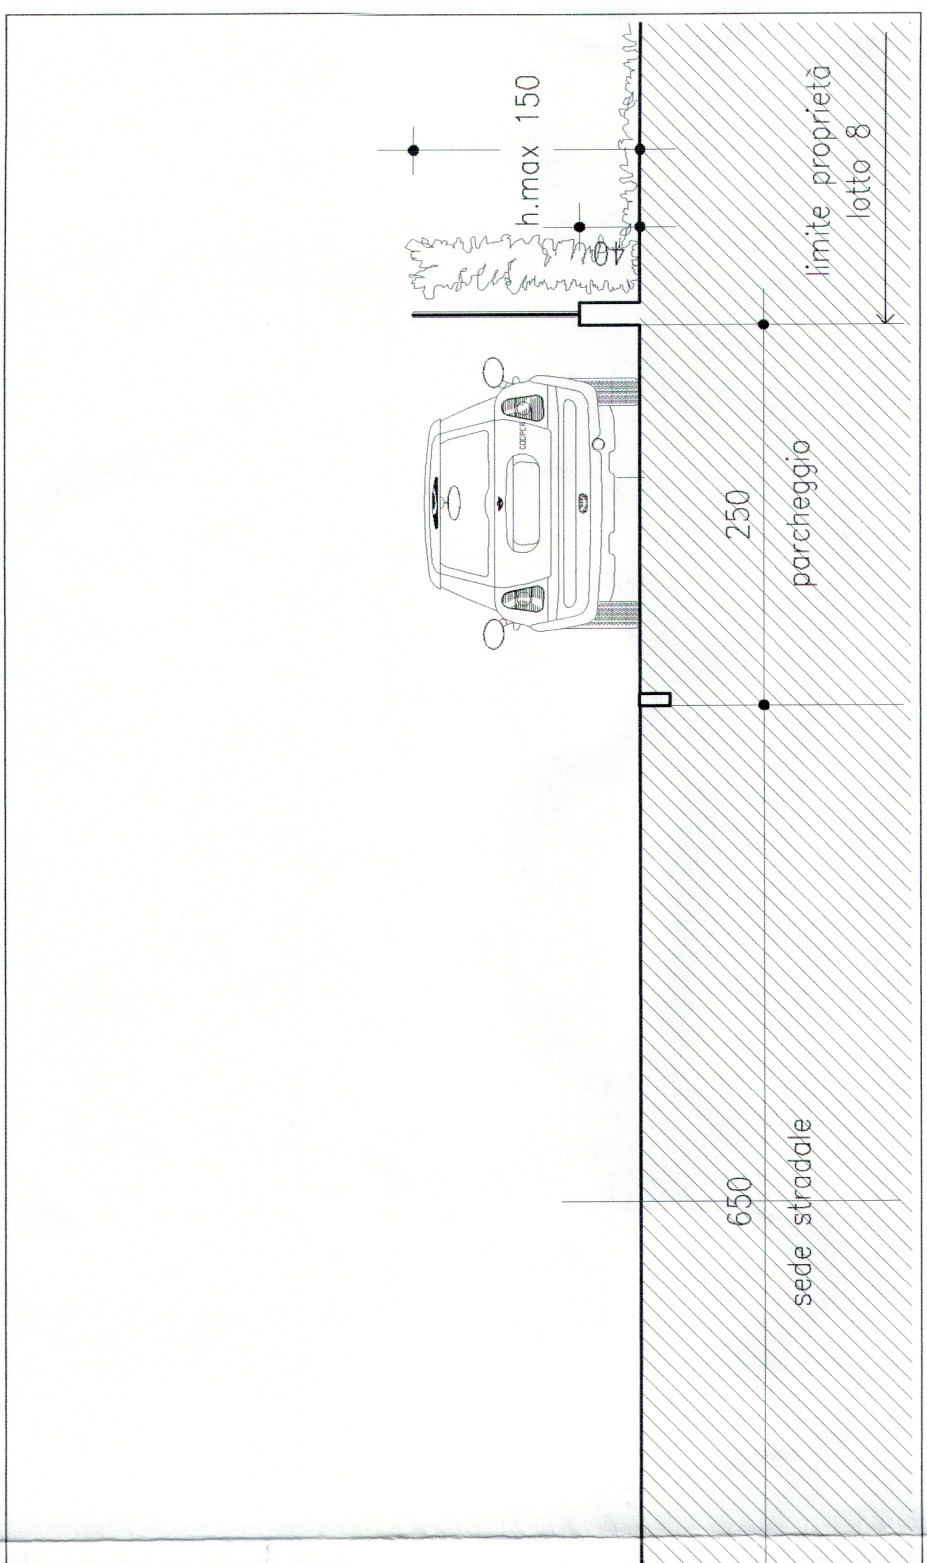

2 LEGENDA

COMUNE DI MOGLIANO VENETO
PUA AMBITO C2/33

Comune di Mogliano Veneto
 17 MAG 2012
 Prot. n. 1266/S
 Cat. n. 1266/S

DITTE LOTTIZZANTI:
 BALDASSA ENNIO - TESSER GABRIELLA
 BALDASSA FAUSTO - BOSCHIERO MARIA
 EDILQUATTRO SNC
 EUROCASA SRL
 FANTIN GABRIELLA - GOZZI MIRIAM - GOZZI ROBERTA
 FANTIN GIACINTO
 MASCHIETTO ADELINA
 PEZZATO BARBARA - PEZZATO LINO
 PEZZATO MARCO

TAVOLA N°	5	PLANIMETRIA GENERALE
SEZIONI		
IL PROGETTISTA: <small>GIULIANO GIUSTO ARCHITETTO VIA S. GIULIANO 133 31044 MOGLIANO VENETO (TV) TEL. 0415902802</small>		
LE DITTE LOTTIZZANTI: BALDASSA ENNIO TESSER GABRIELLA BALDASSA FAUSTO BOSCHIERO MARIA EDILQUATTRO SNC EUROCASA SRL FANTIN GABRIELLA GOZZI MIRIAM GOZZI ROBERTA FANTIN GIACINTO MASCHIETTO ADELINA PEZZATO BARBARA PEZZATO LINO PEZZATO MARCO		
COPIA	16 MAG. 2012	
PROGETTO	aprile 2012	
AGGIORNAMENTI		
VARIANTI		

STUDIO ARCH. GIULIANO GIUSTO 31021 MOGLIANO VENETO (TV) VIA I.SVEVO 47B
 telefono 0415902802 fax 0415904670 email giuliano.giustino@libero.it