


--- limite di inedificabilità definito dal cono visuale verso villa Zanga
misura prescrittiva di tutela indiretta ai sensi del D.Lgs 42/04

ABC riferimenti cono visuale



PLANIMETRIA INDICAZIONE PROFILI SCALA 1:1000

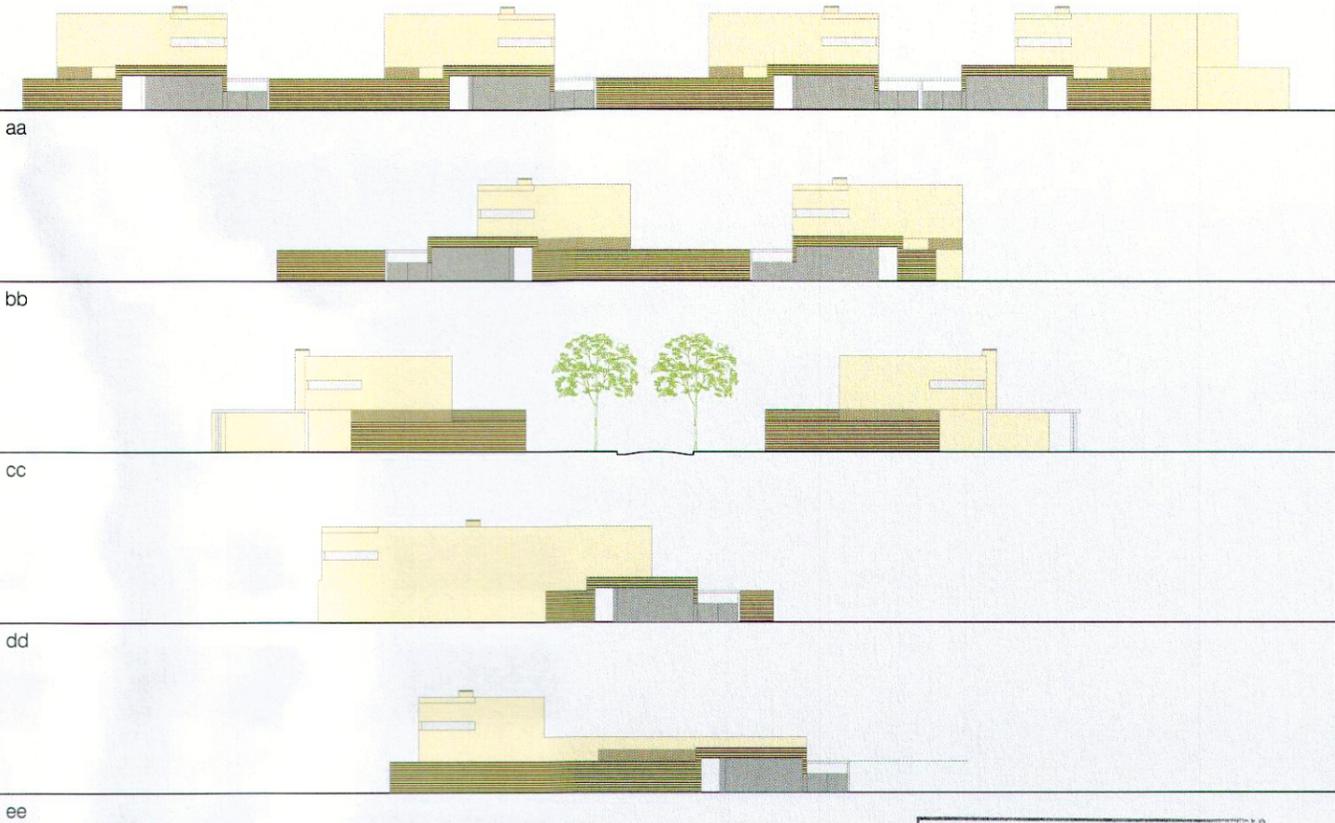

PROFILI SCALA 1:500

Comune di Mogliano Veneto
09 OTT. 2018
Prot. n. 35062
Cat. Clas. Fasc.

giorgiopradellaarchitetto
via ugo foscolo 17
31021 mogliano veneto - TV
telefono 041.455777
email: studiogpradella@gmail.com
pec: giorgio.pradella@archiworldpec.it

ORDINE degli ARCHITETTI PIANIFICATORI PAESAGGISTI CONSERVATORI della provincia di TREVISO sezione A settore architettura
GIORGIO PRADELLA n° 559
ARCHITETTO

committente Meridiana s.r.l.			
comune MOGLIANO VENETO - TV via Roma - via Ghetto Catasto Terreni foglio 31 - mappale 13		oggetto variante sostanziale a P.d.L. C2-11 approvato con D.G.C. n. 20/2016 per adeguamento a misure di tutela indiretta ex artt. 45, 46 D.Lgs. 42/2004	
PROGETTO PROFILI INDICATIVI			tavola 06
progettista arch. giorgio pradella	collaboratore arch. veronica tegon	scala 1:1000 1:500	
data stesura 15.07.2018	aggiornamento	aggiornamento	
		file Meridiana-01_PdL-06	

il progettista si riserva la proprietà del presente disegno che non può essere riprodotto né comunicato a terzi senza preventiva autorizzazione scritta