


RETE TELECOM

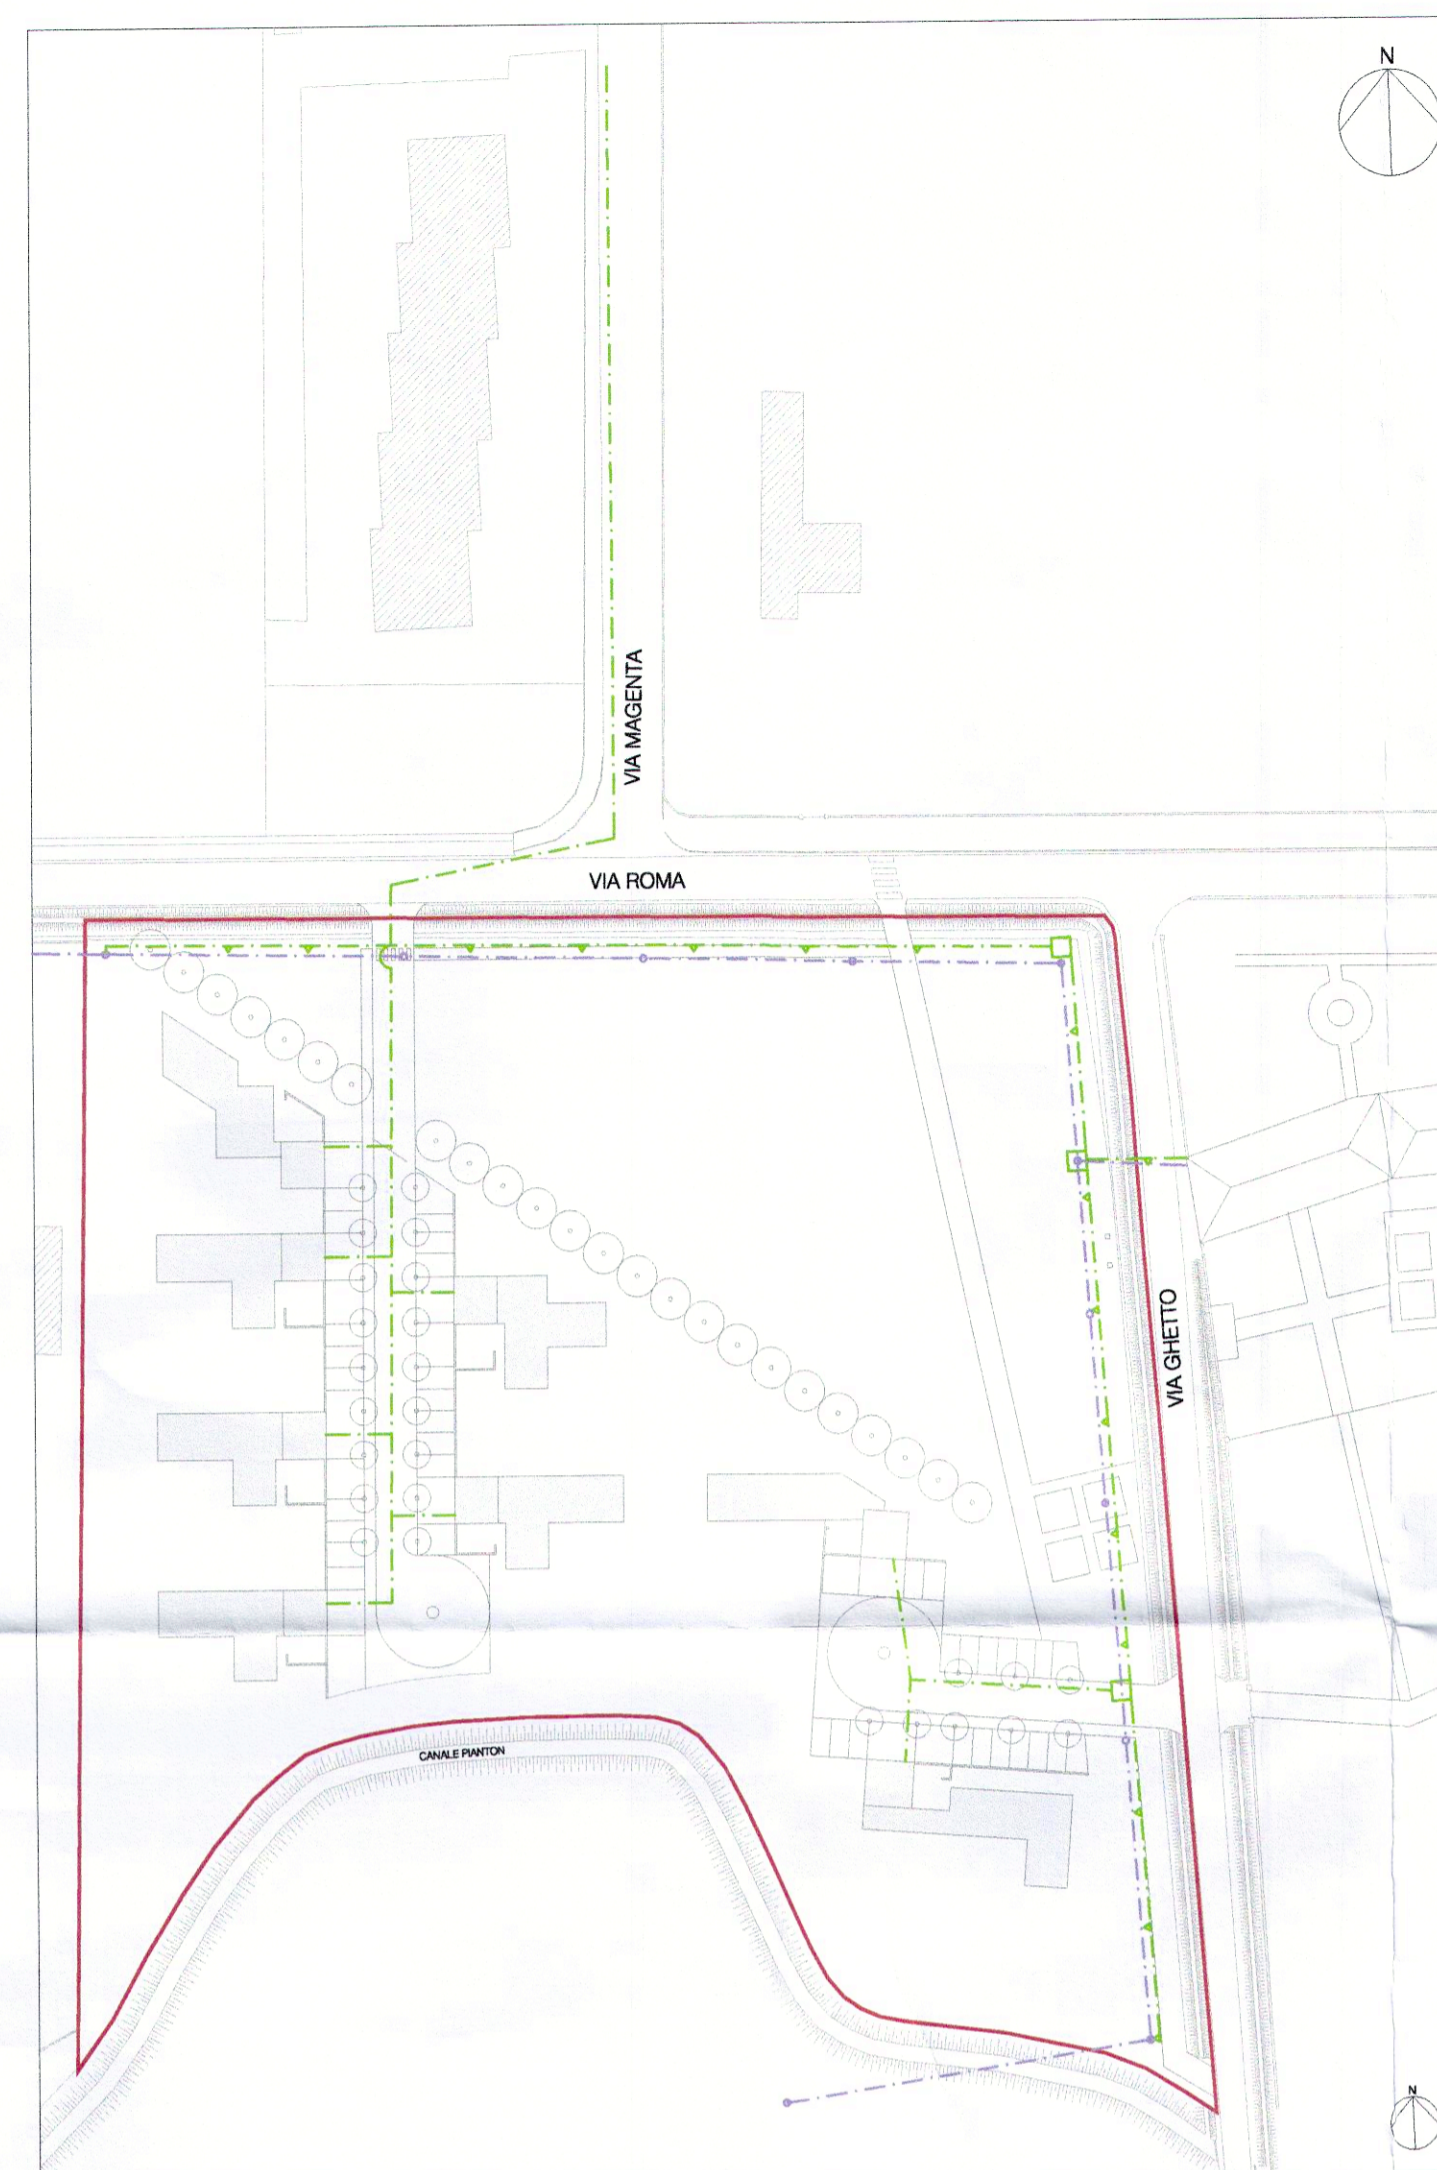

RETE ENEL




RETE GAS METANO



RETE ILLUMINAZIONE PUBBLICA



RETE ACQUEDOTTO

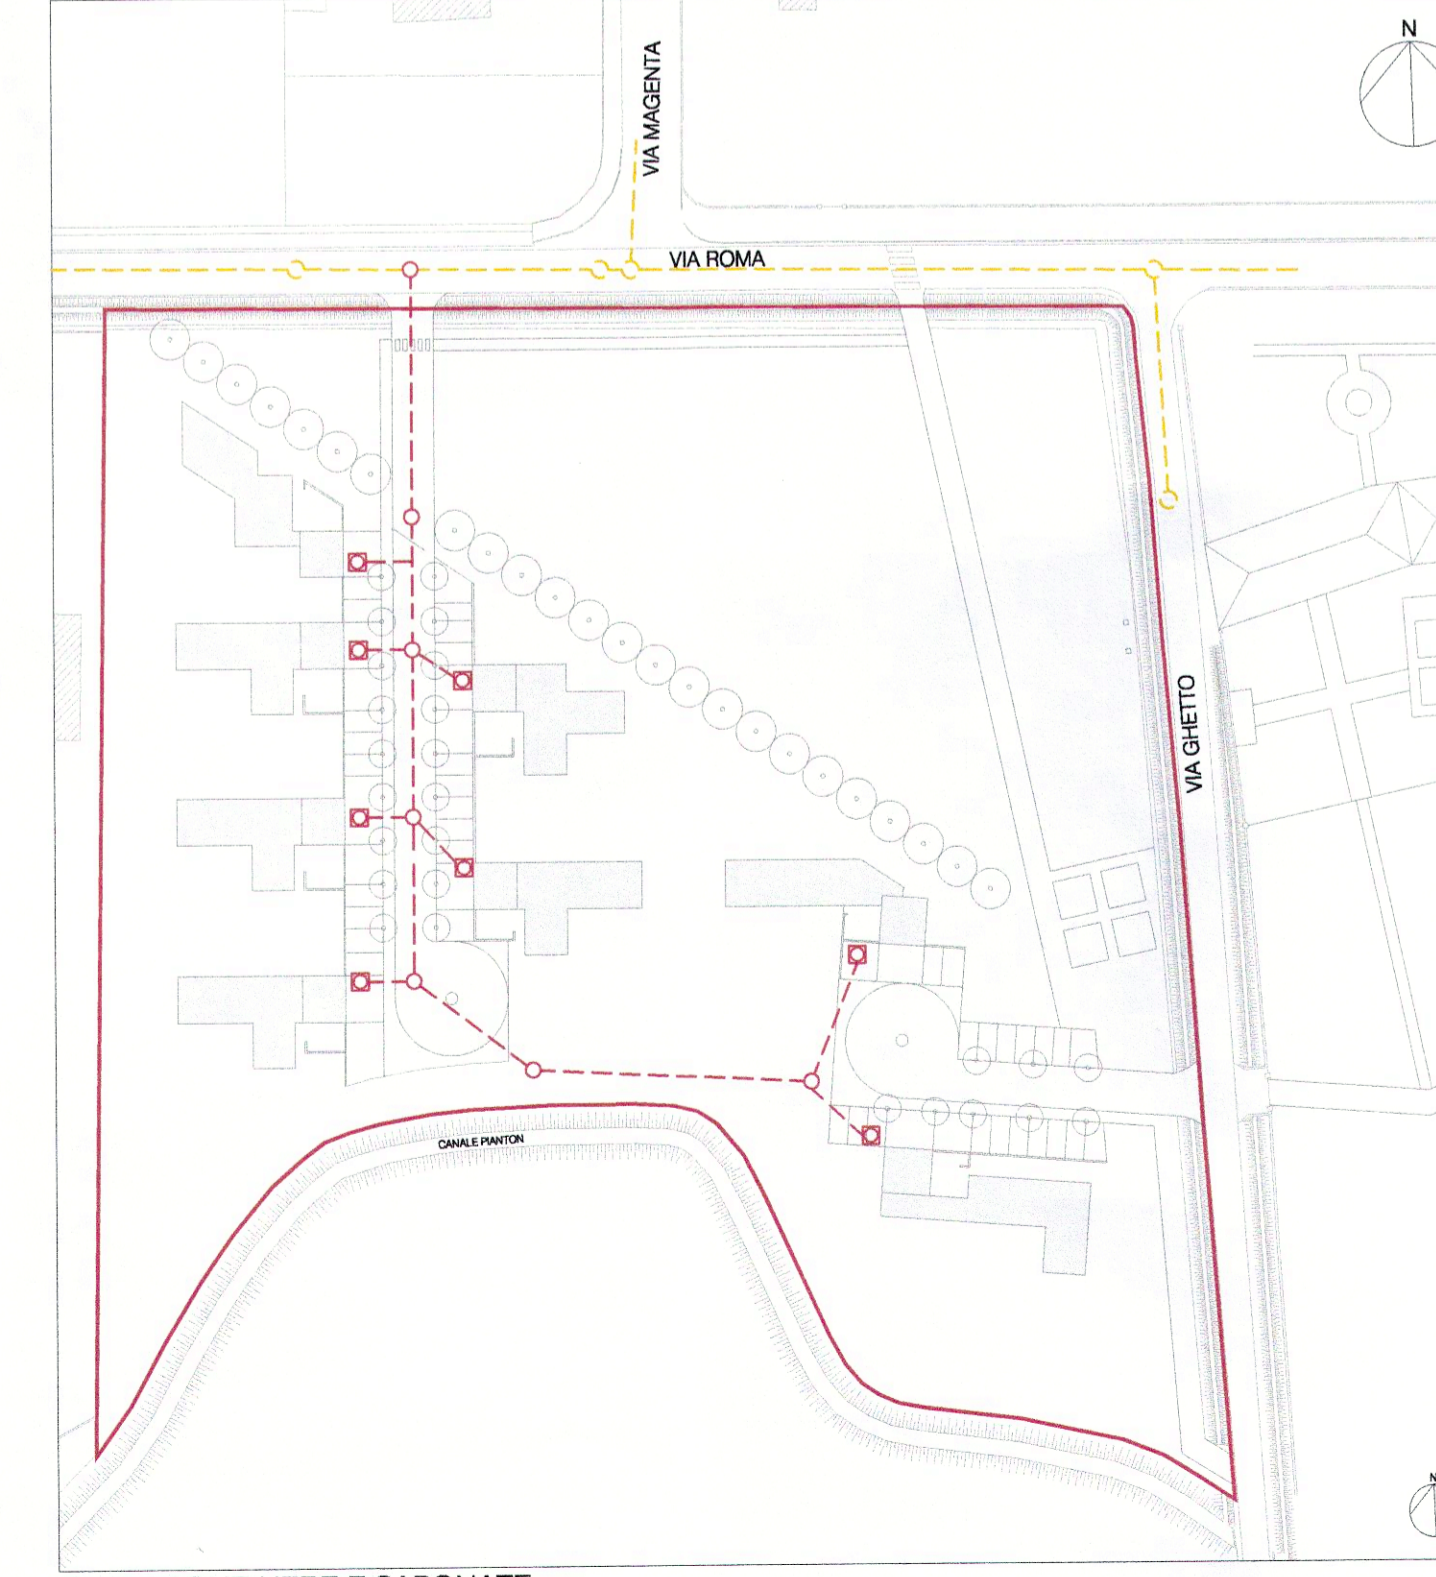

RETE ACQUE NERE E SAPONATE

**LEGENDA**

- edifici di progetto
- confine di proprietà

**RETE TELECOM**

- linea esistente
- nuova linea di allacciamento
- pozzetti di ispezione e di raccordo

**RETE ENEL**

- linea aerea esistente da rimuovere
- nuova linea interrata
- nuovi allacciamenti
- pozzetti di ispezione e raccordo
- armadietto esistente

**RETE GAS METANO**

- condotta gas esistente in media pressione - 4° specie
- condotta gas esistente in bassa pressione - 7° specie
- condotta gas di progetto
- nuovo allacciamento gas

**RETE ILLUMINAZIONE PUBBLICA**

- palo luce esistente
- linea di illuminazione di progetto
- punti luce aerei di progetto
- punti luce a terra di progetto
- spot di illuminazione di progetto
- pozzetto di ispezione e di raccordo

**RETE ACQUEDOTTO**

- An50 linea acquedotto esistente
- An50 linea acquedotto di progetto
- contatori

**RETE ACQUE NERE E SAPONATE**

- linea pubblica esistente
- pozzetti esistenti
- nuova linea
- pozzetti di ispezione e raccordo
- sifoni frenze

Comune di Mogliano Veneto  
 09 OTT, 2013  
 Prof. n. 3562  
 Cat. .... Clas. .... Fasc. ....

giorgiopraddellaarchitetto  
 via Lupo foscato 17  
 31021 mogliano veneto - TV  
 telefono 041.455777  
 email: studiogiopraddella@gmail.com  
 pec: giorgio.praddella@archiworldpec.it

ORDINE ARCHITETTI PRADILLA  
 PIAZZA CANTIERI 11  
 31044 MOGLIANO VENETO (TV)  
 ARCHITETTO

committente Meridiana s.r.l.	
comune MOGLIANO VENETO - TV via Roma - via Ghetto Catasto Terreni foglio 31 - mappale 13	oggetto varianze sostanziale a P.d.L. C2-11 approvato con D.G.C. n. 20/2016 per adeguamento a misure di tutela indiretta ex artt. 45, 46 D.Lgs. 42/2004
<p>RETI TECNOLOGICHE STATO DI FATTO E PROGETTO</p> <p style="text-align: right;">tavola <b>07</b></p>	
progettista arch. giorgio praddella data esecuta 27.09.2013	collaboratore arch. Veronica legon aggiornamento aggiornamento Meridiana-01_Pdl-07
<p>scale 1:1000</p> <p>il progettista si riserva la proprietà del presente disegno che non può essere riprodotto né comunicato a terzi senza preventiva autorizzazione scritta.</p>	