




FOTOPIANO CON INSERIMENTO PROGETTO P.d.L. (la rappresentazione all'interno dei lotti sono schematizzate)

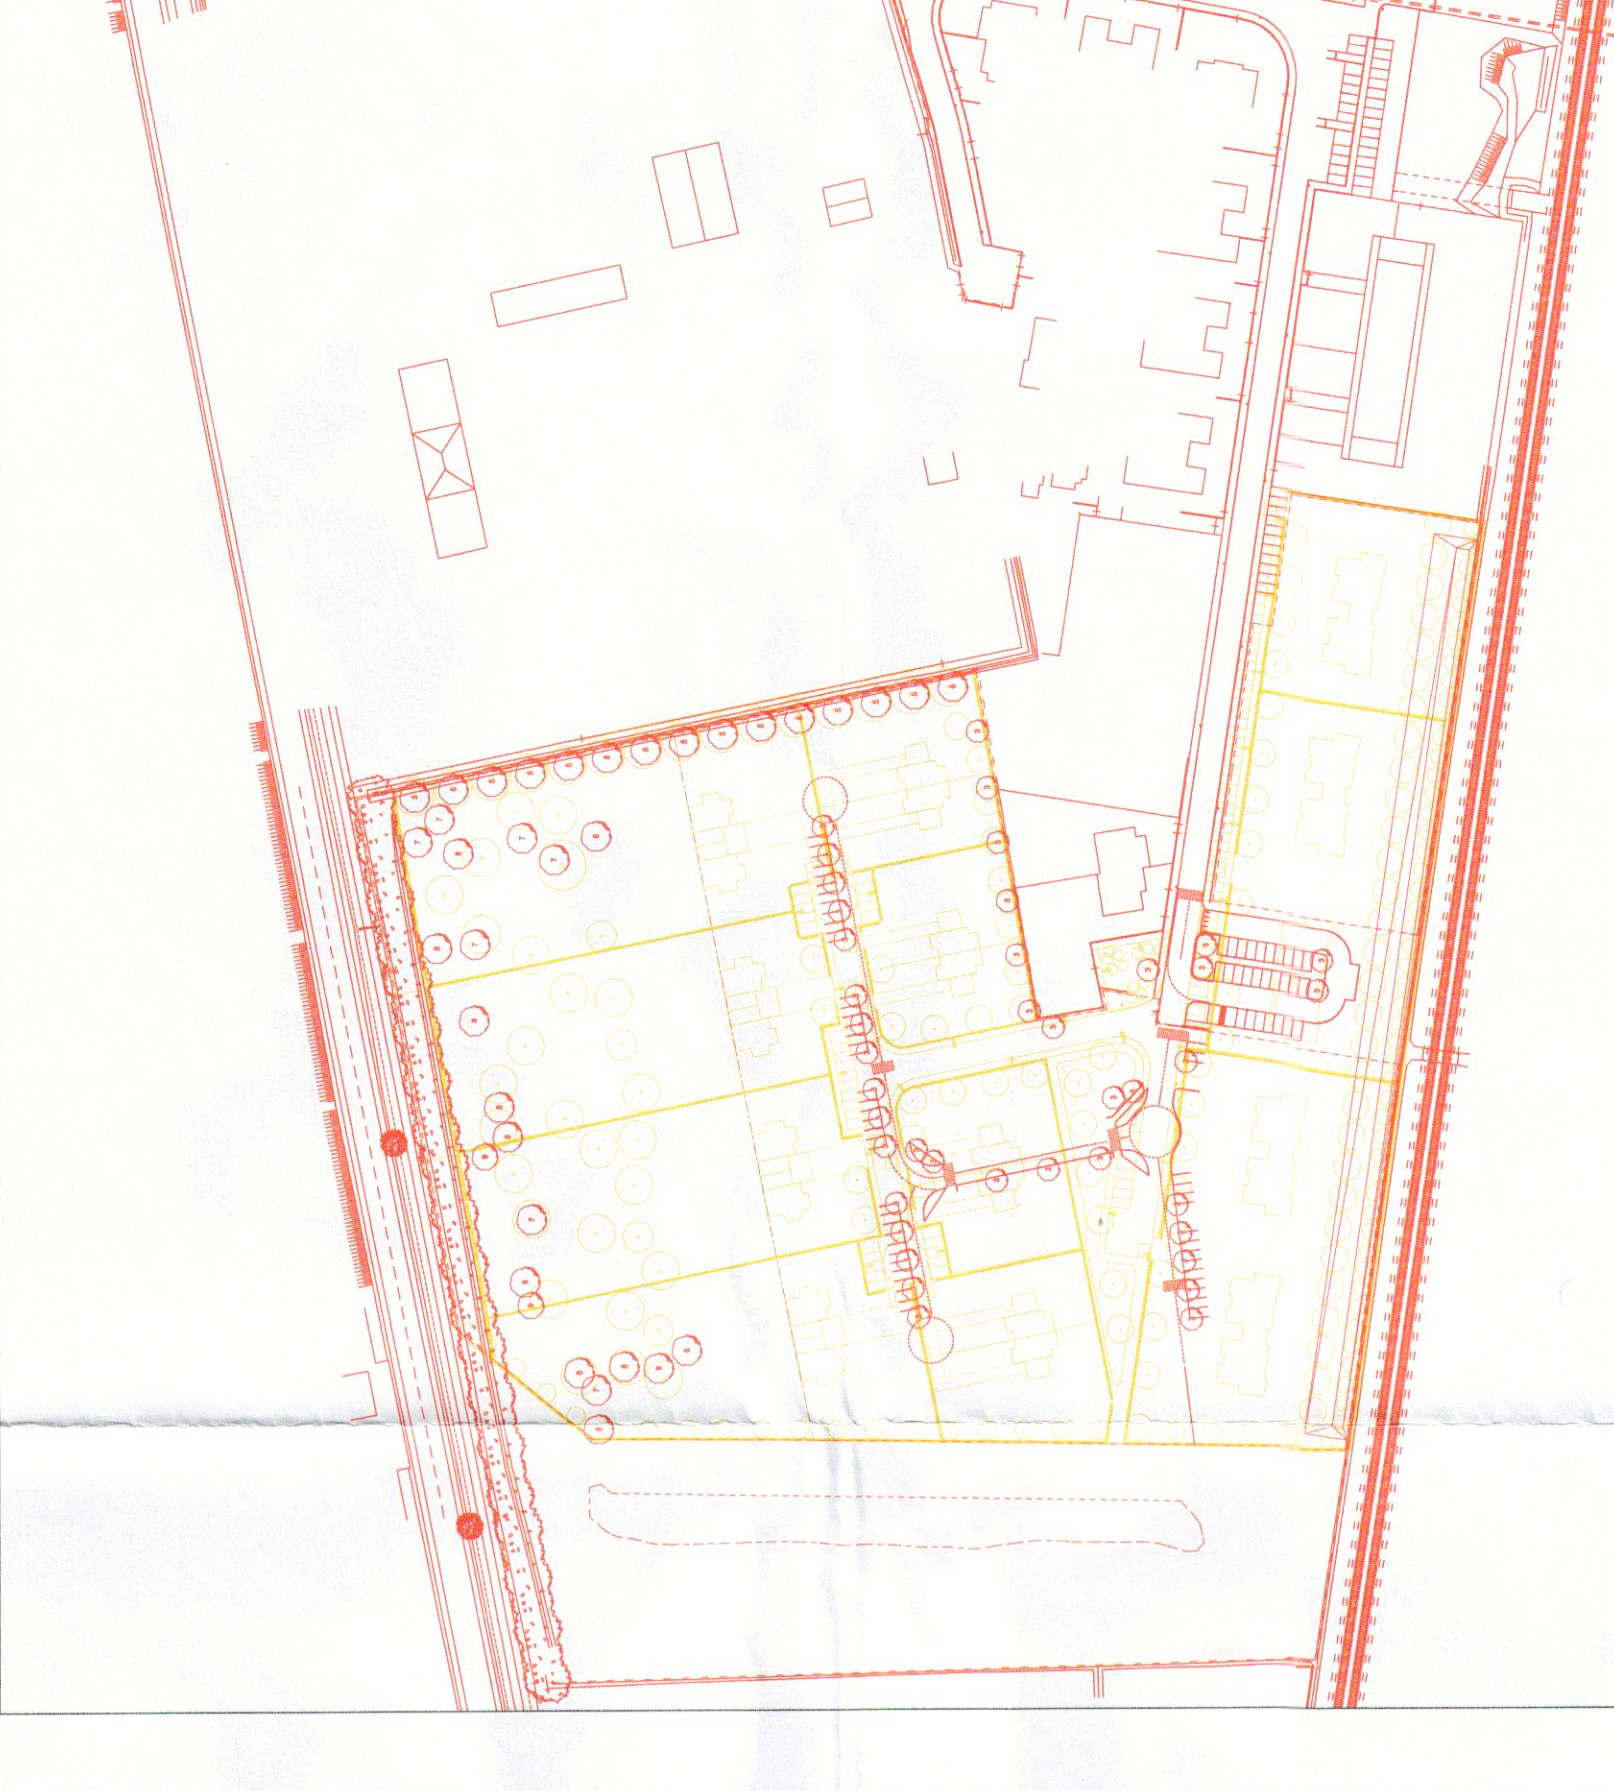

ESTRATTO TAV.04 con comparativa variante con progetto approvato (in giallo) - scala 1:2000

PERMETRAZIONI

- PERIMETRO AMBITO CO.022 ex viale PALAU
- PERIMETRO INTERVENTI ex art. 328/b

CONTENUTI PROGETTUALI A CARATTERE PRESCRITTIVO

- numero e tipo di doghe
- numero e tipo di percorsi pedonali
- numero, caratteristiche e materiale della pavimentazione, tipo e disposizione di tutte le categorie di piano stradale
- tipologie delle reti idriche

Comune di Moggiolo Veneto
PIANO DI LOTIZZAZIONE CO.022
 Via Palau e Borsellino - Moggiolo Veneto
VARIANTE
Residenze Le Ville dei Fiori

zenit
ZENIT s.r.l.
 Via S. Maria, 10 - 31041 Biadene di Melegnano (VI) - Italy
 Tel. +39 0445 815622 - Fax +39 0445 815622
 E-mail: info@zenit.it

PLANIMETRIA CON ARREDO
 - pianimetria generale con arredo
 - arredo stradale
 - arredo sportivo
 - servizi comparativi con stato autorizzato

Scale: 1:1000
04
 Data: 09/2015
 Foglio: 04

Progetto Esecutivo
 O.T.A. 3/15
PIANIMETRIA
 O.T.A. 3/15
 O.T.A. 3/15
 O.T.A. 3/15

Prof. Dott. Ing. Miro Bazzani
 Ing. Roberto D'Amico
 Ing. Alberto Pizzarello
 Ing. Giancarlo F. Scavino
 Ing. Giancarlo F. Scavino



Planimetria GENERALE - scala 1:500