


PLANIMETRIA SC. 1/200

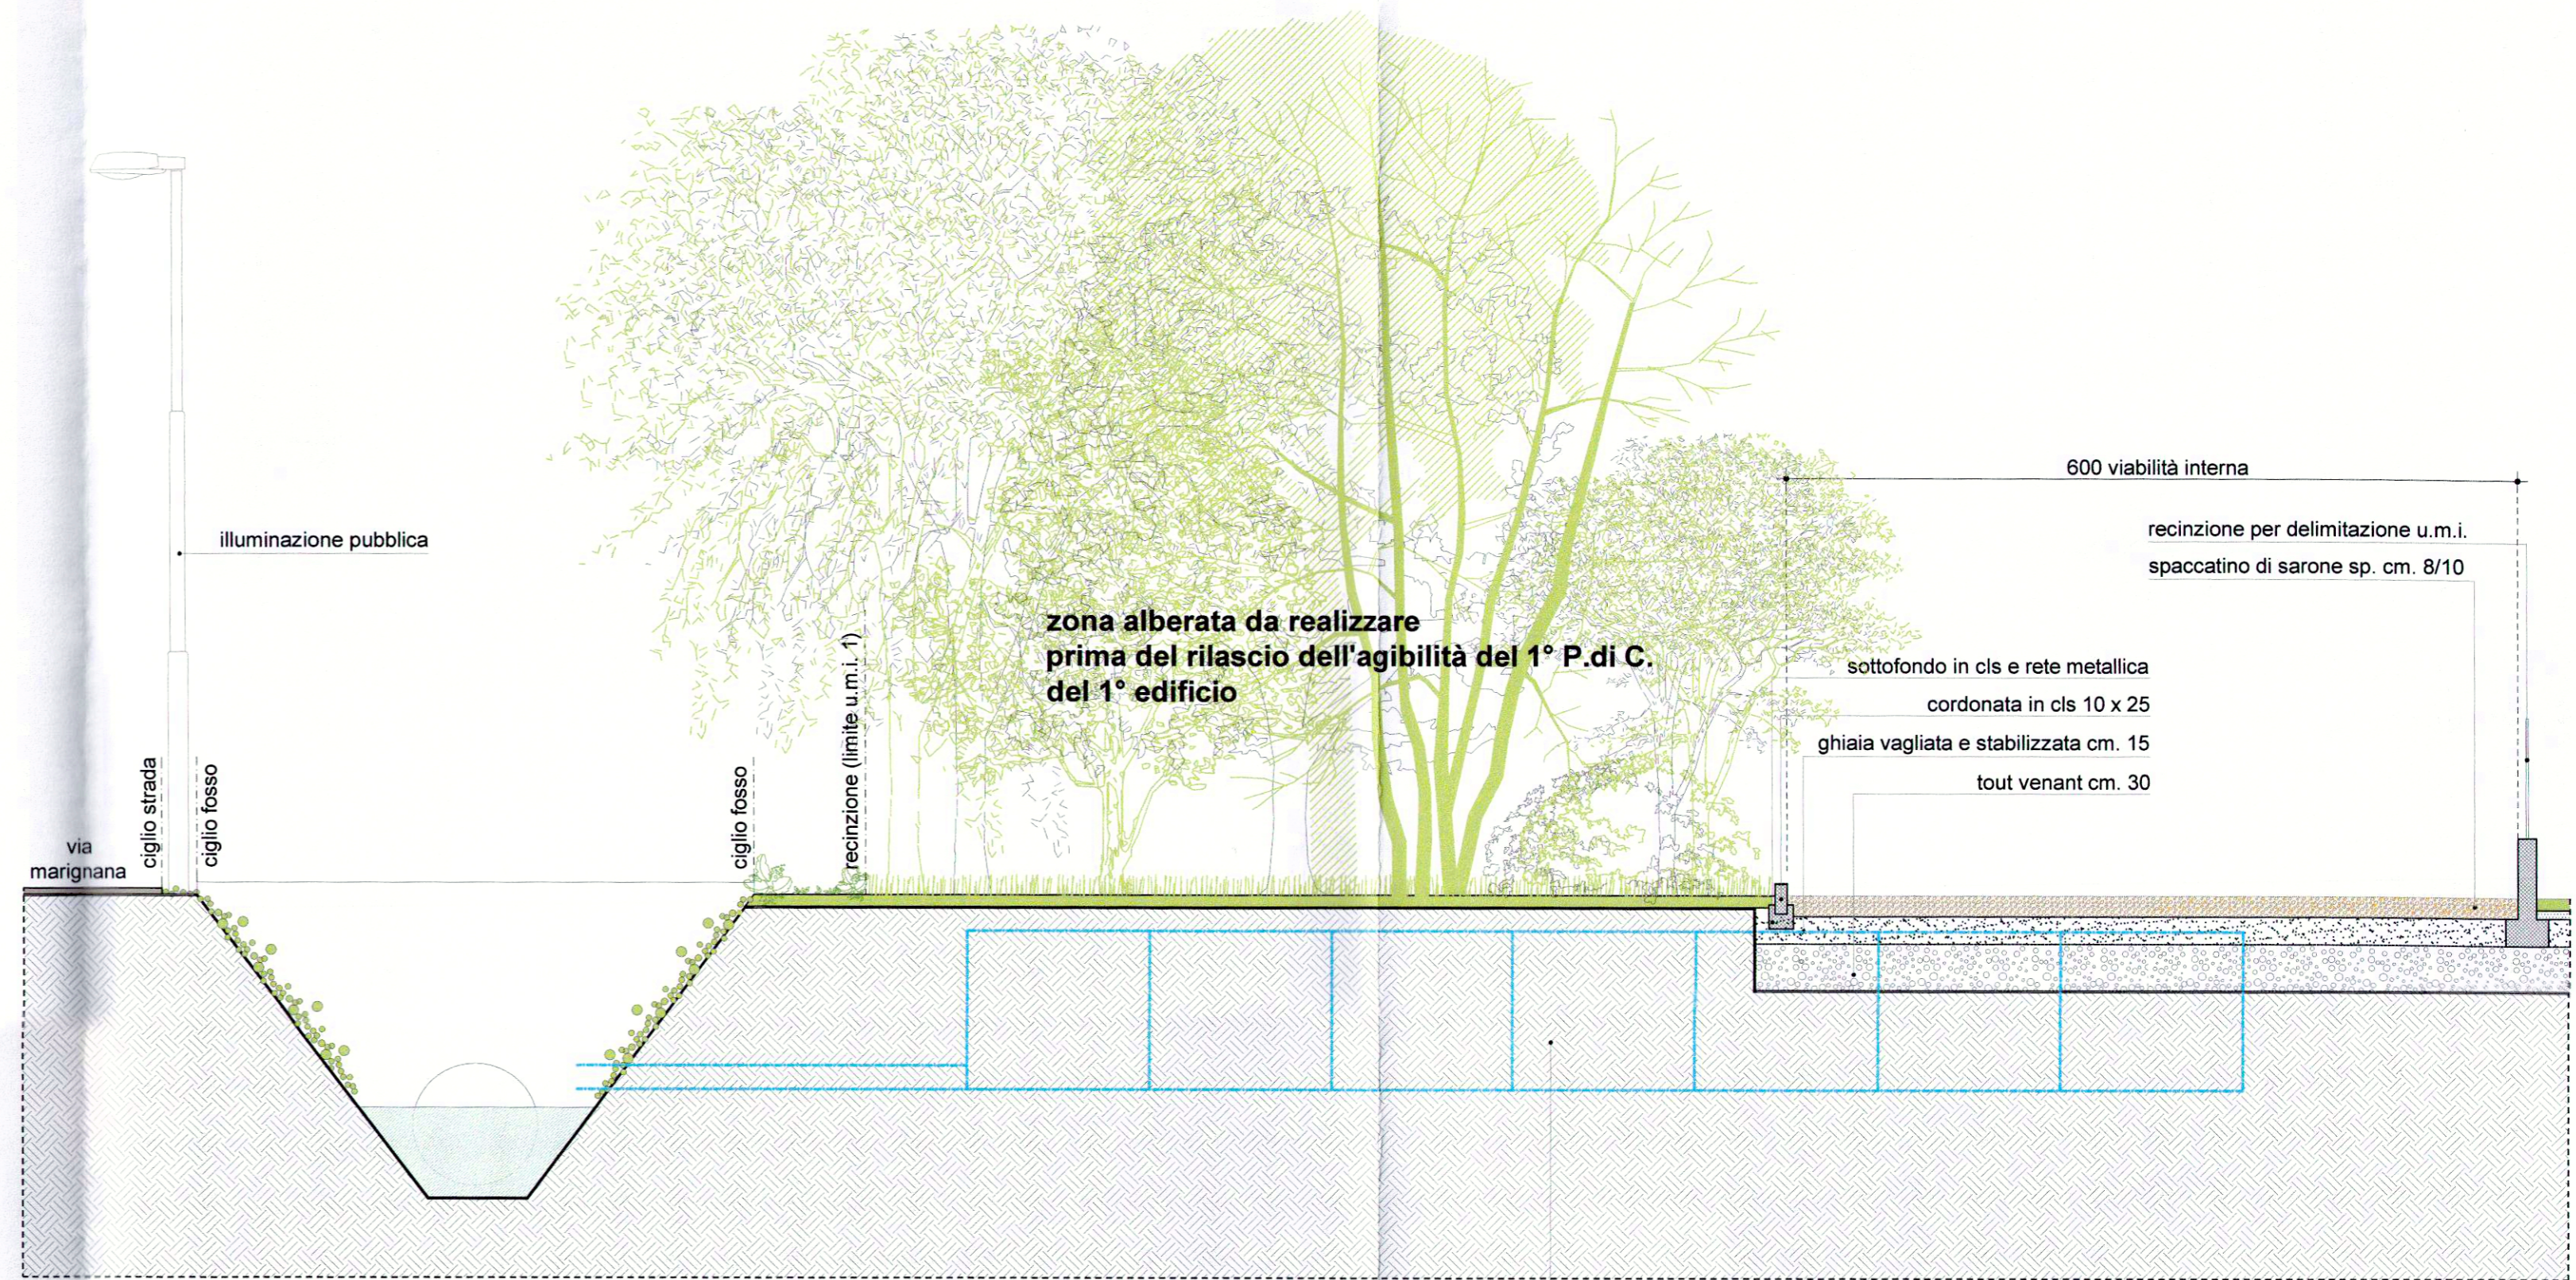

SEZIONE 1 1' SC.1/50

Legenda sottoservizi

- linea acque nere e saponate
- pozzetti di raccordo
- linea acque meteoriche
- caditoie
- linea (telecom - enel - acquedotto - gas)



scala 1/50 1/100 1/200

progetto sottoservizi

tav. 05

24 giugno 2013 - agg. 05.06.2014
agg. 05.11.2015

regione veneto
comune di mogliano veneto

Comune di Mogliano Veneto
10 NOV. 2015
34654
Prof. n.
Cat.

proprietà
IMMOBILIARE CO.ME.TER. s.r.l.
VIA IV NOVEMBRE, 6 - 31021
MOGLIANO VENETO (TV)

immobiliare CO.ME.TER. s.r.l.
31021 Mogliano Veneto
C.A. 030275

**piano di lottizzazione
di iniziativa privata
zona C1 - 200**

comune di mogliano veneto fg. 36 mappale 95 - 761

progettista
ARCH. ELVIO QUAIÀ
via marignana, 110 31021 mogliano veneto
(tv) tel. 041/942877 fax 041/5029469
e-mail elvio.quai@archiworldpec.it
PIANIFICATORI, PROGETTISTI E CONSERVATORI
DELLA PROVINCIA DI VENEZIA
SEZIONE A ELVIO QUAIÀ
ARCHITETTO N° 902