



SEZIONE 1 - 1 SC. 1/50

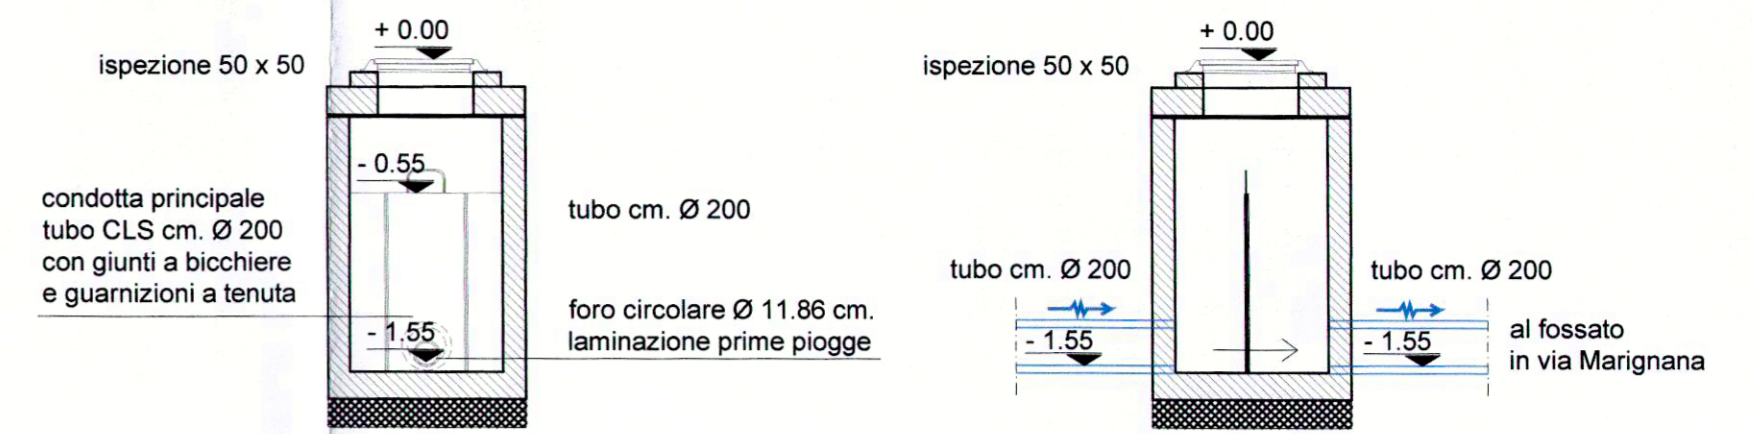

DETTAGLIO POZZETTO LAMINAZIONE

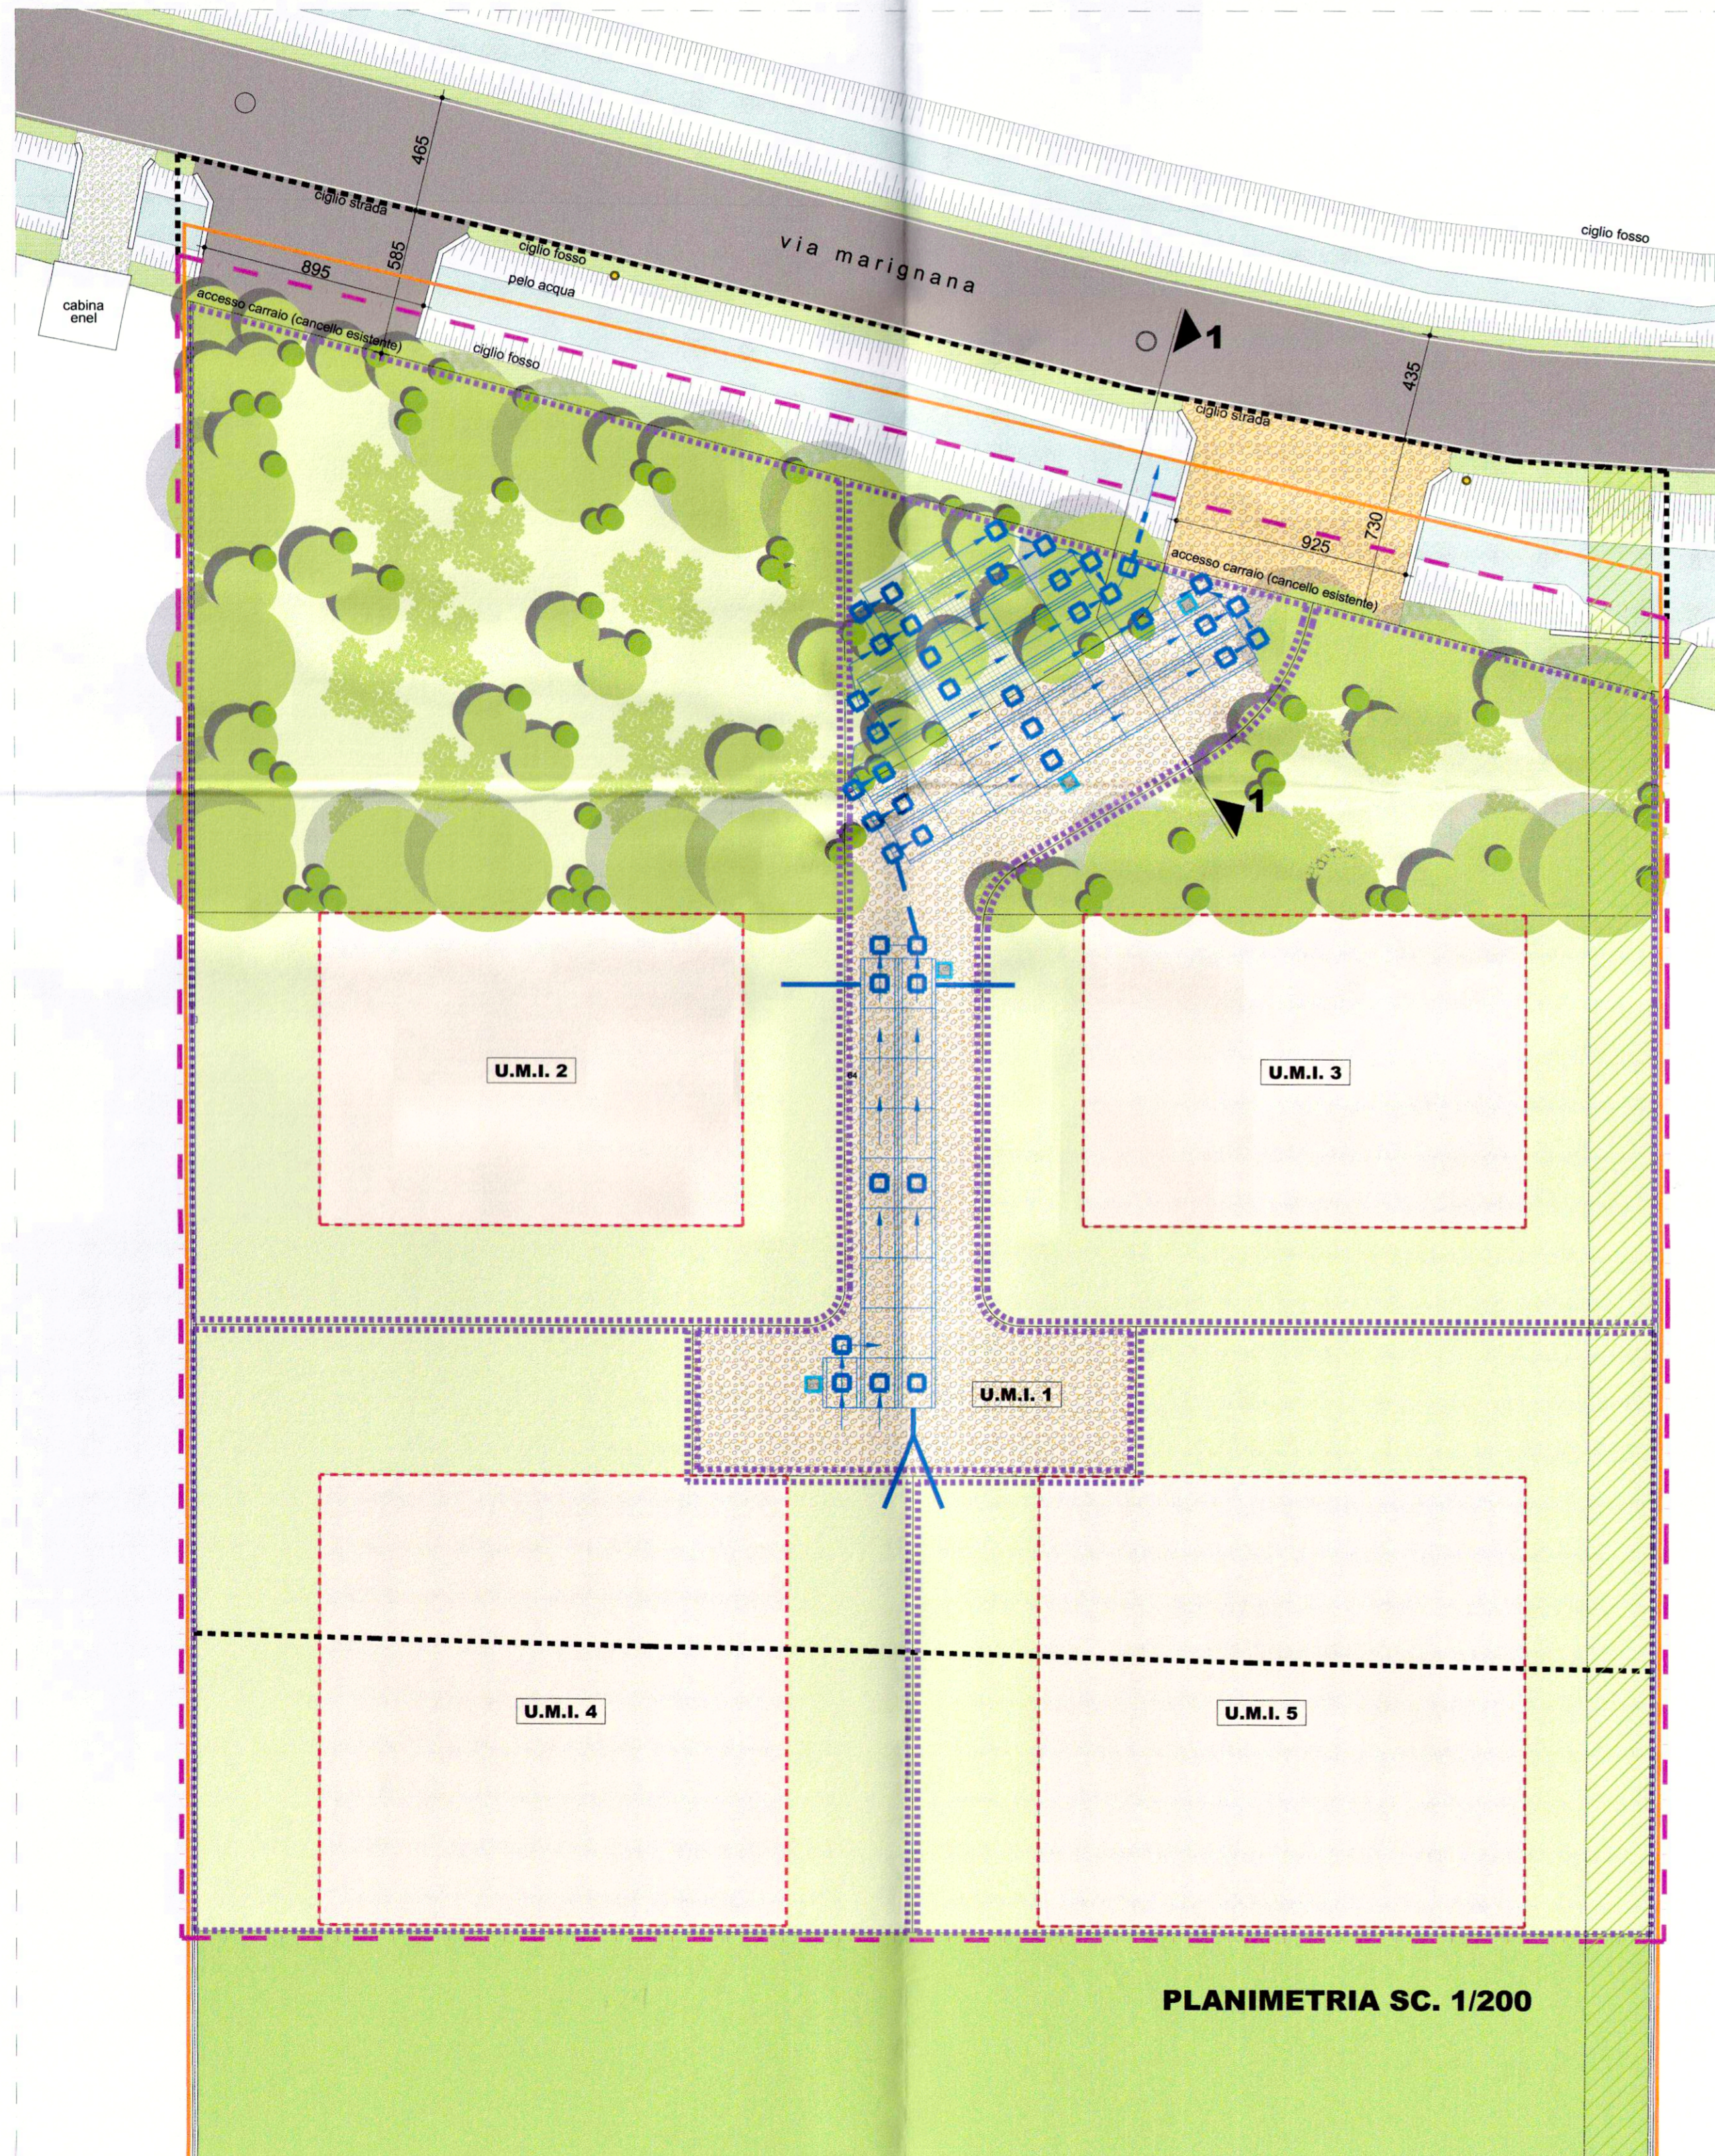

PLANIMETRIA SC. 1/200

Legenda

- tubazione uscita invaso in CLS Ø 20
- tubazione in CLS Ø 50
- pozzetti
- tubo scatolare cm. 100 x 120 x 200 sp. 16 cm.
- tubo scatolare cm. 100 x 120 x 200 sp. 16 cm. e pozzetto di ispezione

Volume invaso richiesto circa 130 mc
 Invaso creato da tubazione Ø50 e da condotte
 scatolari 200*120 h100. Verranno utilizzati circa
 57 moduli di scatolare, considerando un
 riempimento al 95%.



immobiliare co.me.ter, s.r.l.

scala 1/50 1/200

regione veneto
 comune di mogliano veneto

valutazione di
 compatibilità idraulica
 progetto di massima

tav. 06

24 giugno 2013 - agg. 05.06.2014
 agg. 05 novembre 2015

Comune di Mogliano Veneto
 10 NOV. 2015
 Prof. n. 37654
 Cat.Clas.Fasc.

proprietà
IMMOBILIARE CO.ME.TER. s.r.l.
 VIA IV NOVEMBRE, 6 - 31021
 MOGLIANO VENETO (TV)

IMMOBILIARE CO.ME.TER. s.r.l.
 C.A. n. 33/A
 30100 - Mogliano Veneto (TV)
 C.F. n. 02735270275

progettista
ING. FRANCESCO MATTIAZZO
 via zermanesa, 79 - 31021 mogliano veneto
 (TV) tel / fax 041/5029469
 e-mail - francesco.mattiazzo@ingpec.eu

**piano di lottizzazione
 di iniziativa privata
 zona C1 - 200**

comune di mogliano veneto fg. 36 mappale 95 - 761

MANIPOLAZIONE DEL PIANO DI LOTTIZZAZIONE
 SEZIONE 1 - 1
 ARCHITETTO