




**PAT TAVOLA 1 VINCOLI**  
scala 1/10000

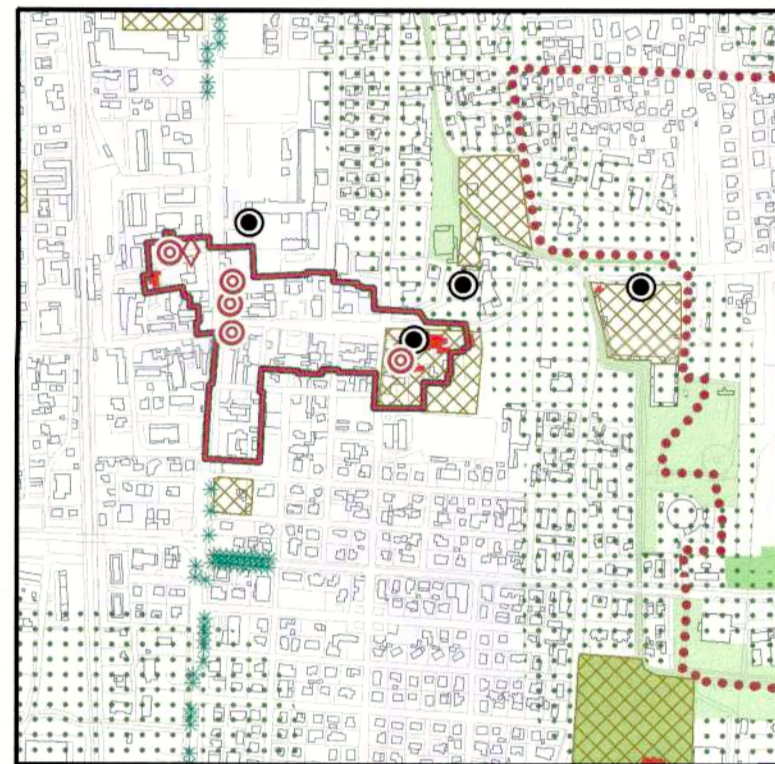


**PAT TAVOLA 2 INVARIANTI**  
scala 1/10000

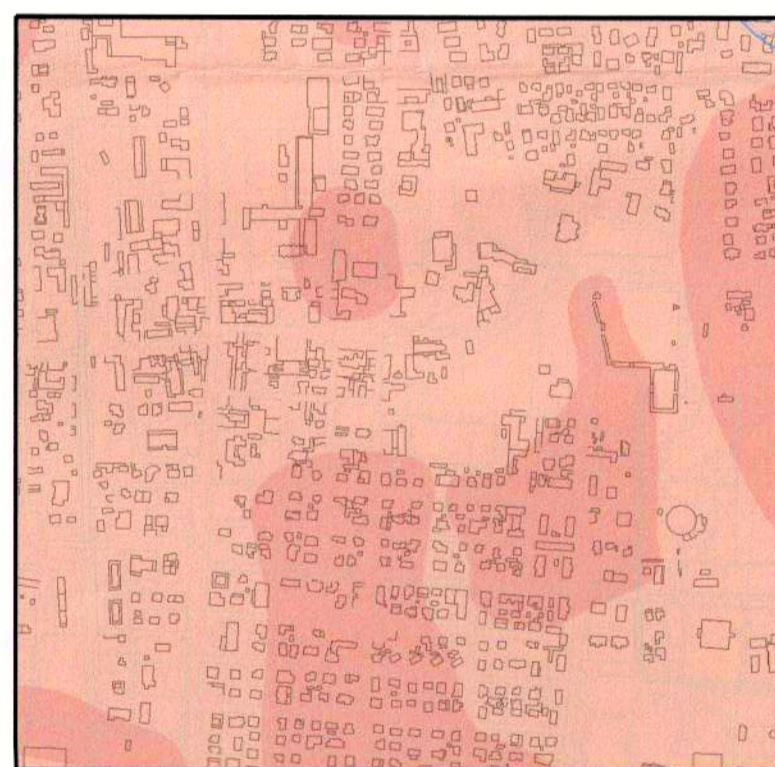

**PAT TAVOLA 3 FRAGILITA'**  
scala 1/10000

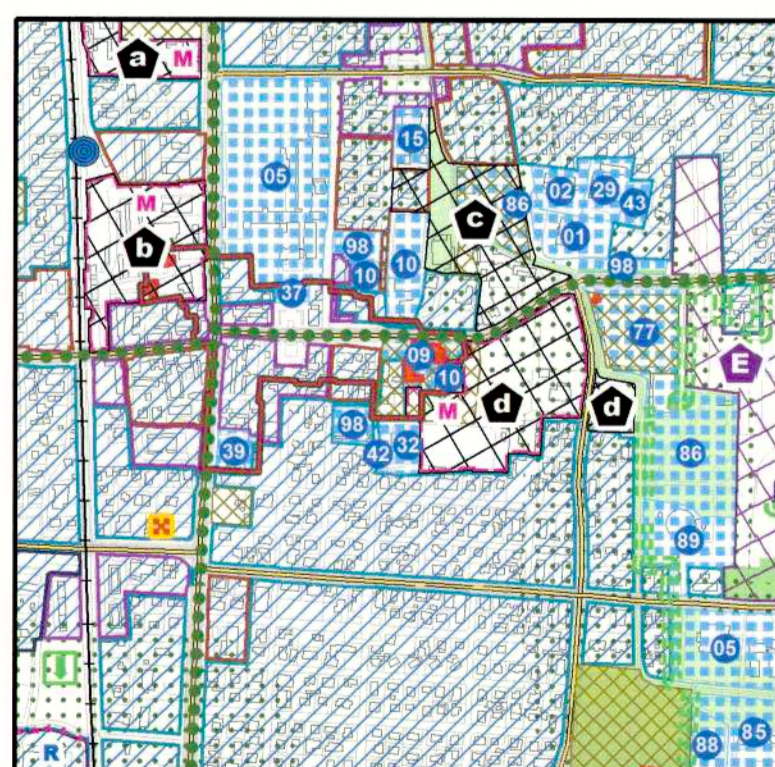


**PAT TAVOLA 4 TRASFORMABILITA'**  
scala 1/10000

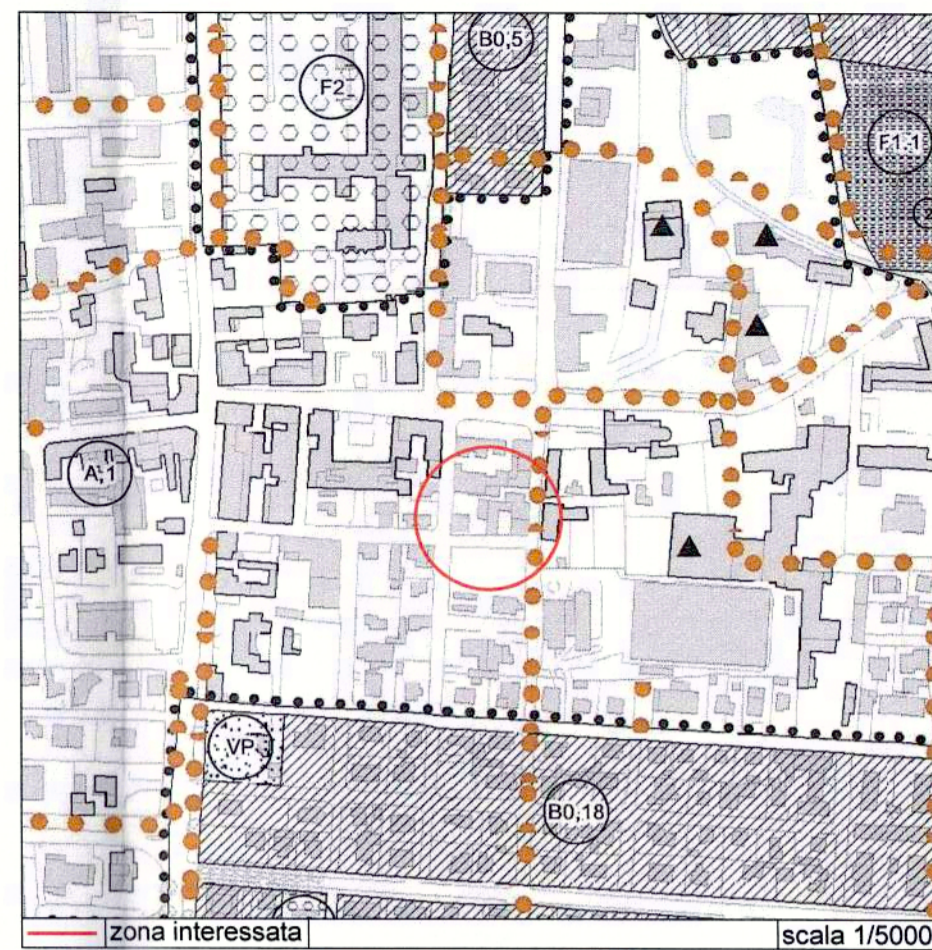


**Estratto Tavola del P.R.G. 13.1.3a quadrante sud-ovest**  
**ZONE TERRITORIALI OMOGENEE**

- Legenda**
- A, Centro Storico
  - Percorsi Ciclopedonali

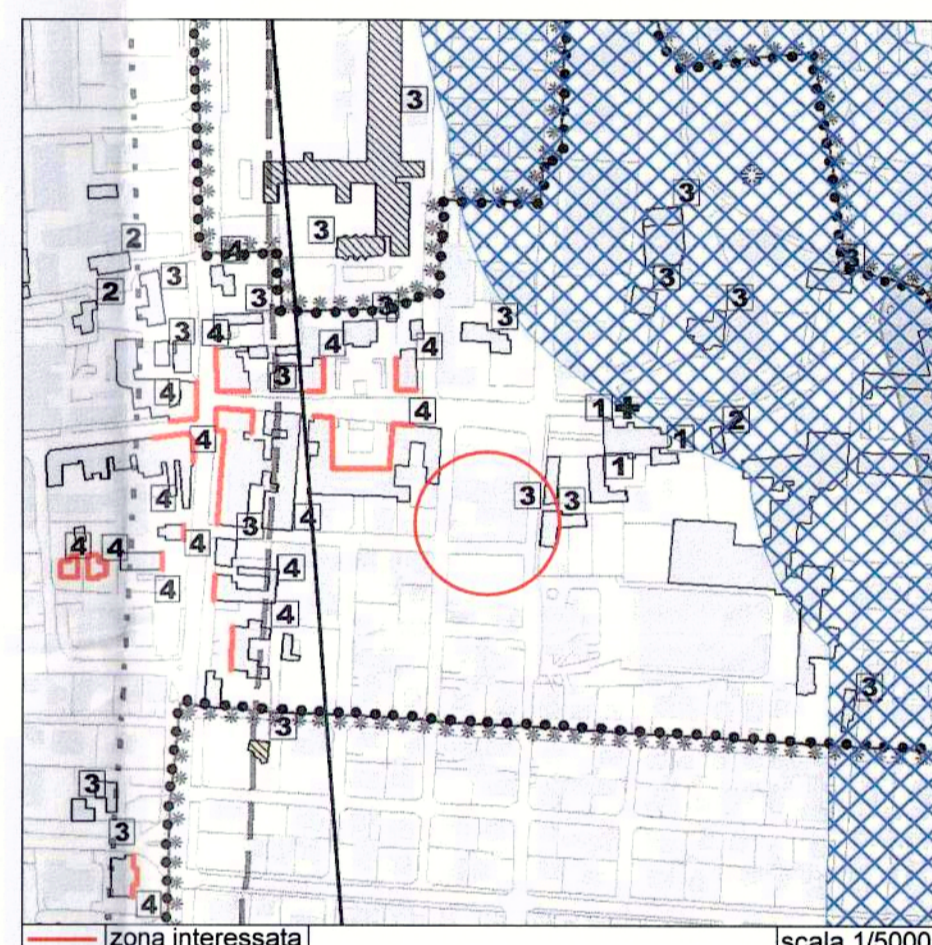


**Estratto Tavola del P.R.G. 13.1.3b quadrante sud-ovest**  
**VINCOLI, ZONE DI RISPETTO**

- Legenda**
- A, Centro Storico

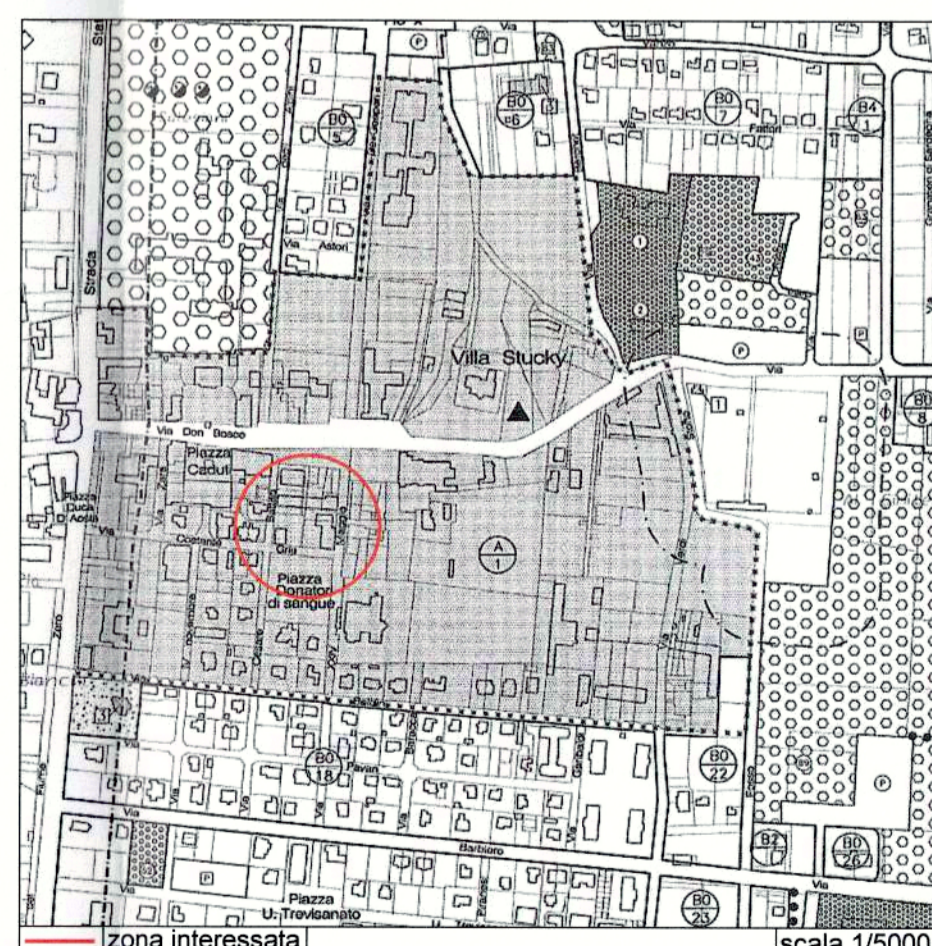


**Estratto Tavola del P.R.G. 13.3.1 quadrante centro est**  
**ZONE SIGNIFICATIVE**

- Legenda**
- A, Centro Storico

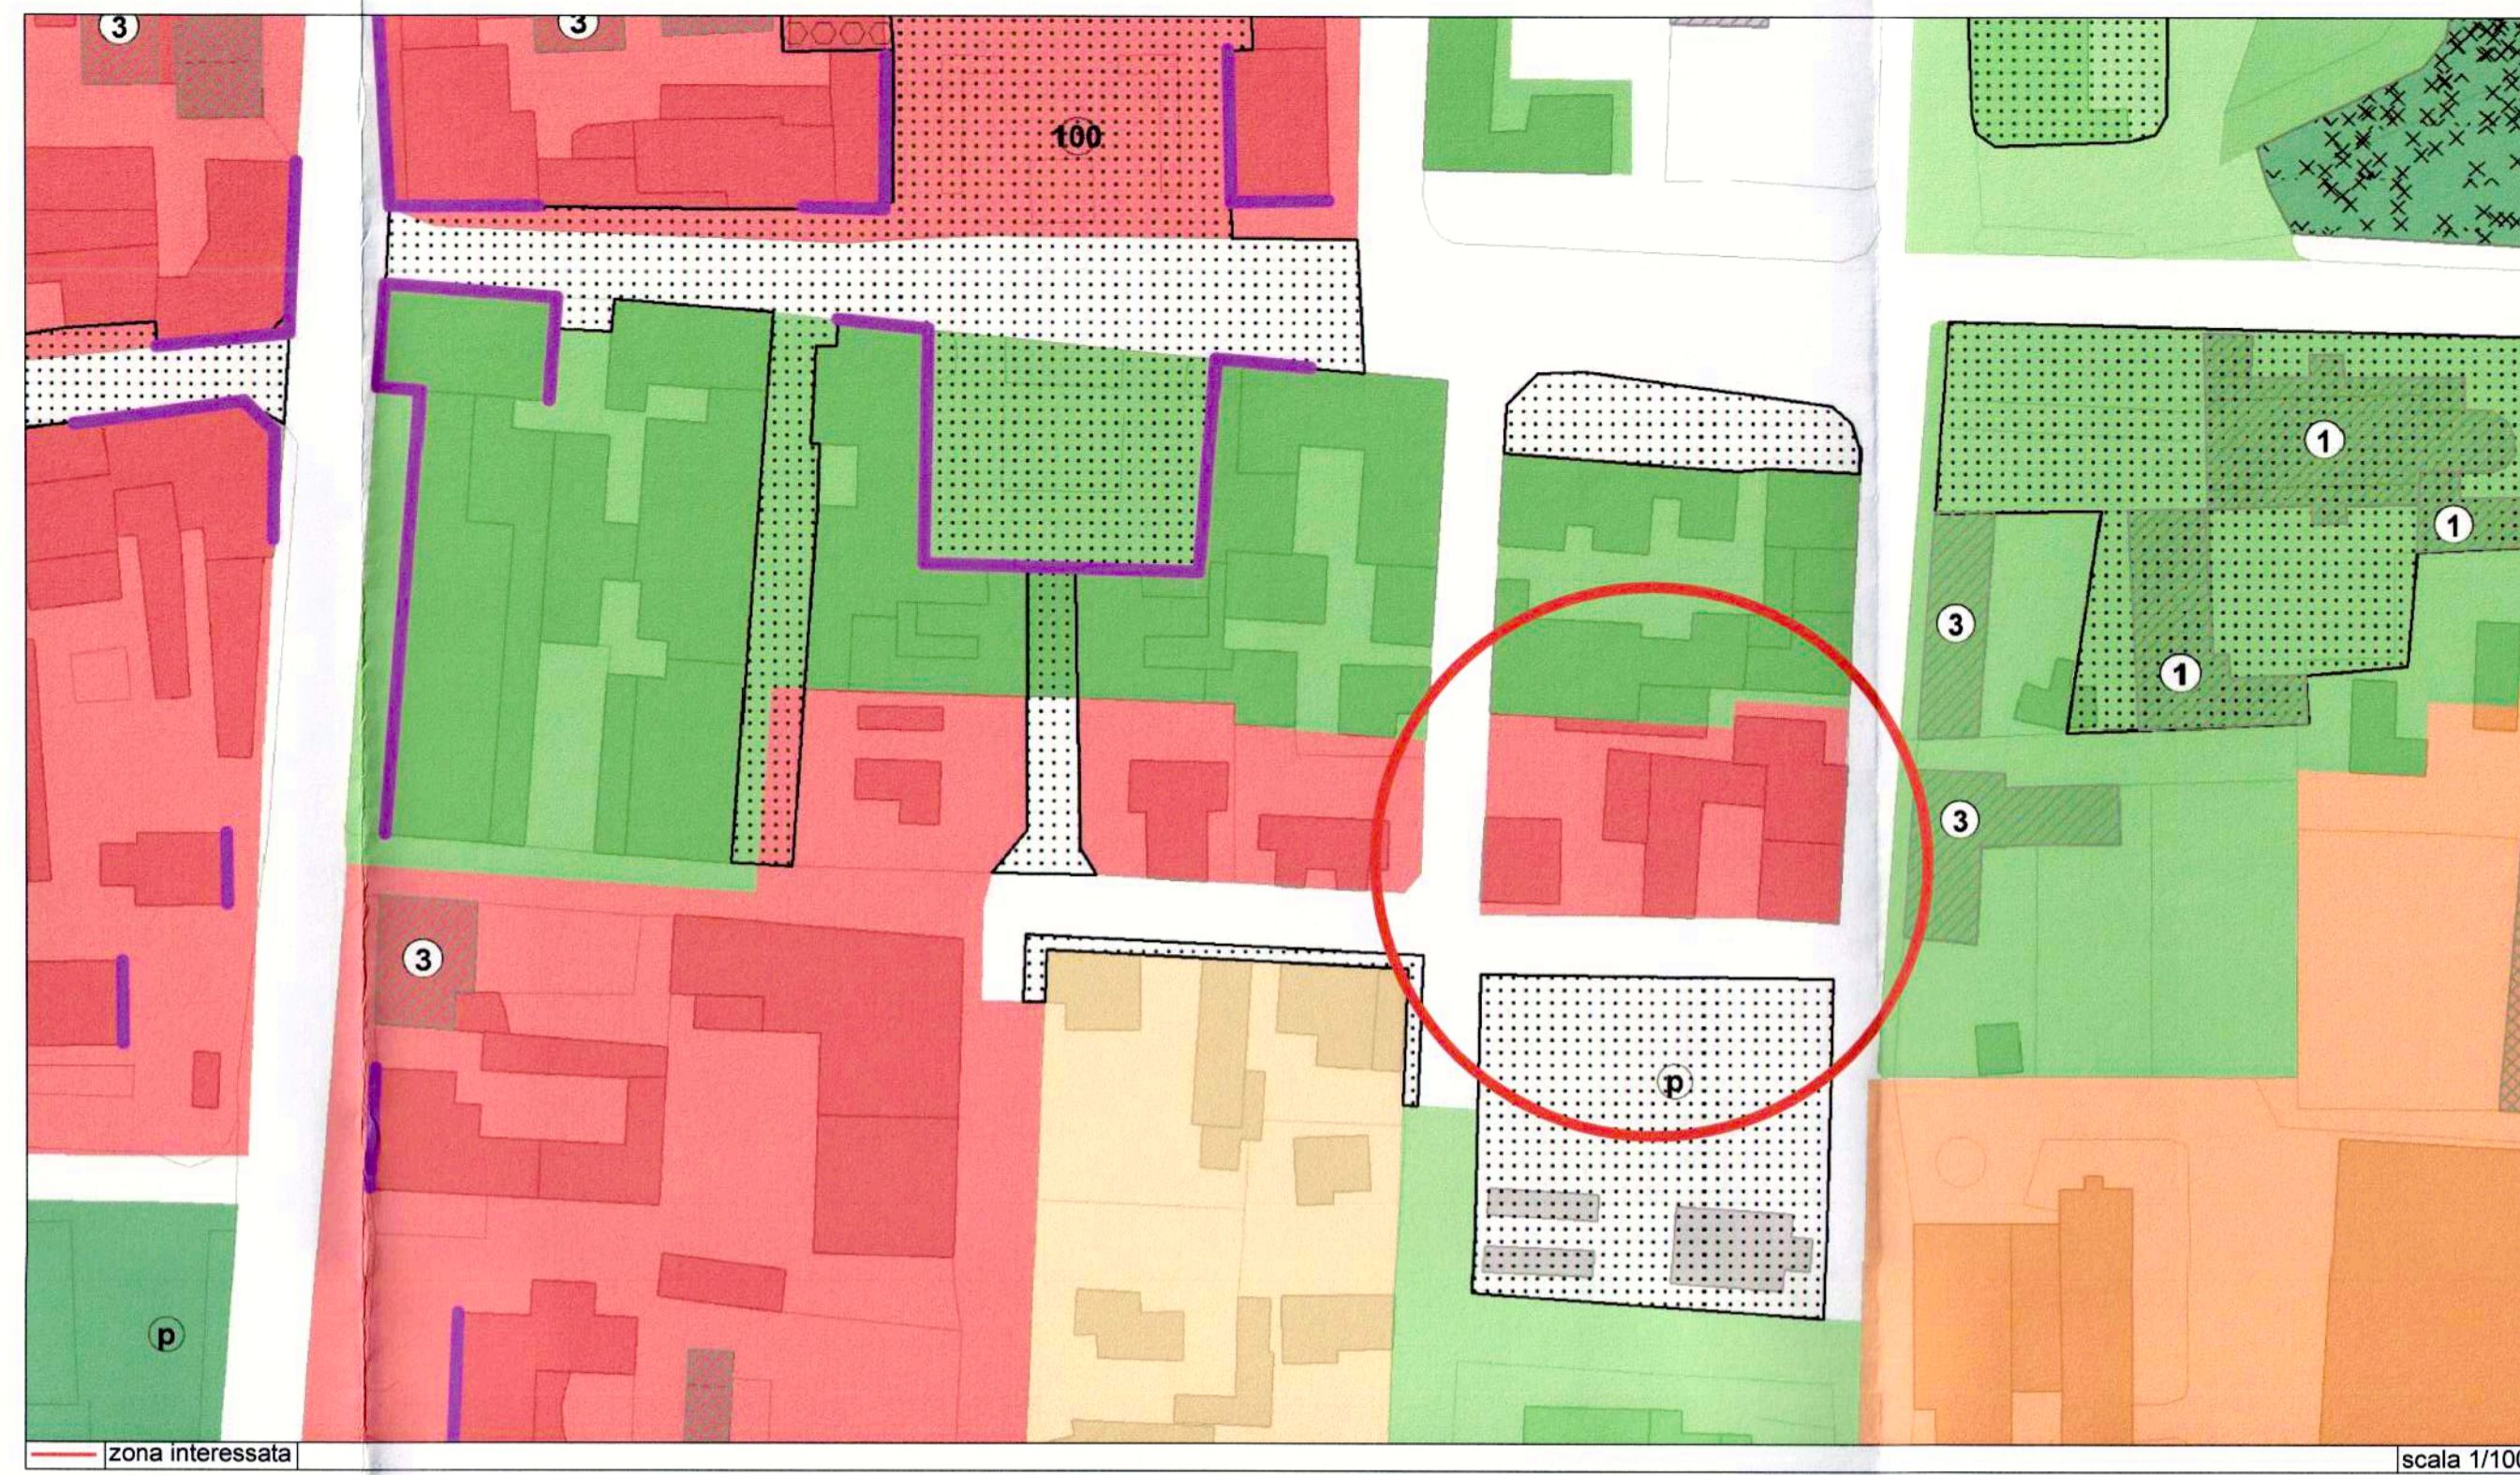


**Estratto Tavola del P.R.G. 13.4.4-8 gradi di protezione, indici,**  
**destinazioni d'uso delle aree - mogliano centro storico e marocco**  
**CENTRO STORICO**

- Legenda**
- Attrezzature collettive
  - Indice di utilizzazione territoriale 3

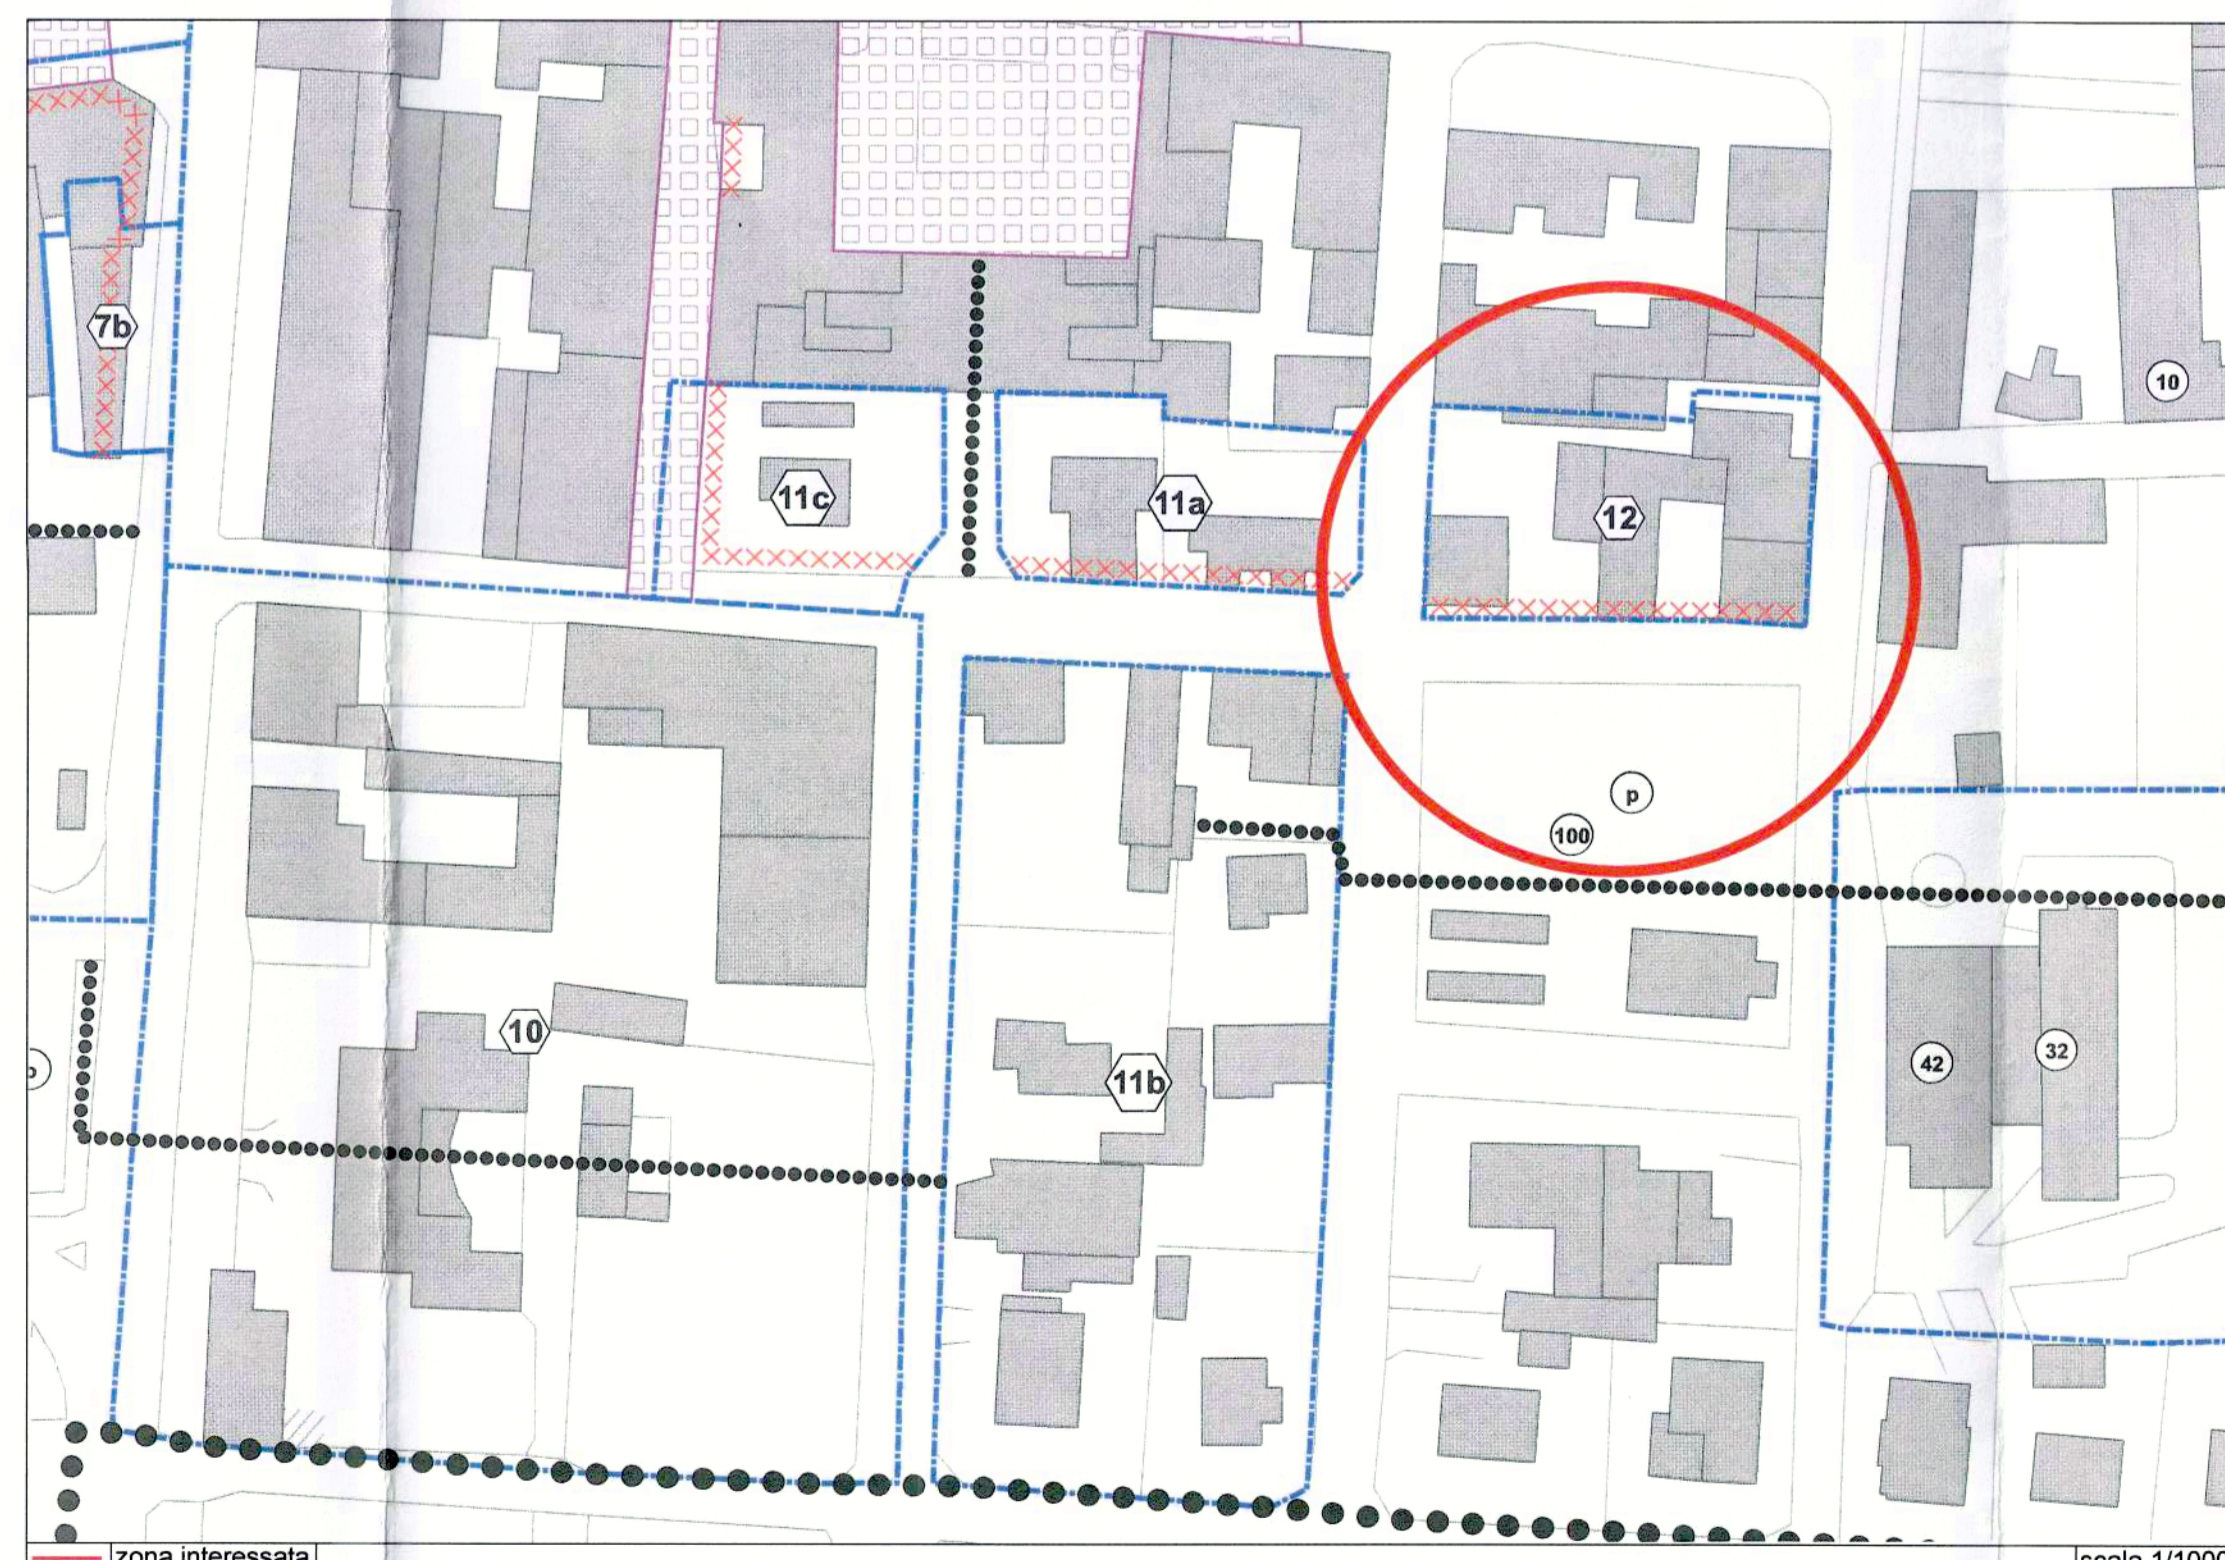

**Estratto Tavola del P.R.G. 13.4.9 specificazione degli interventi negli**  
**ambiti - mogliano centro storico e marocco**  
**CENTRO STORICO**

- Legenda**
- Ambiti
  - Fronti con portici
  - Attrezzature pubbliche esistenti

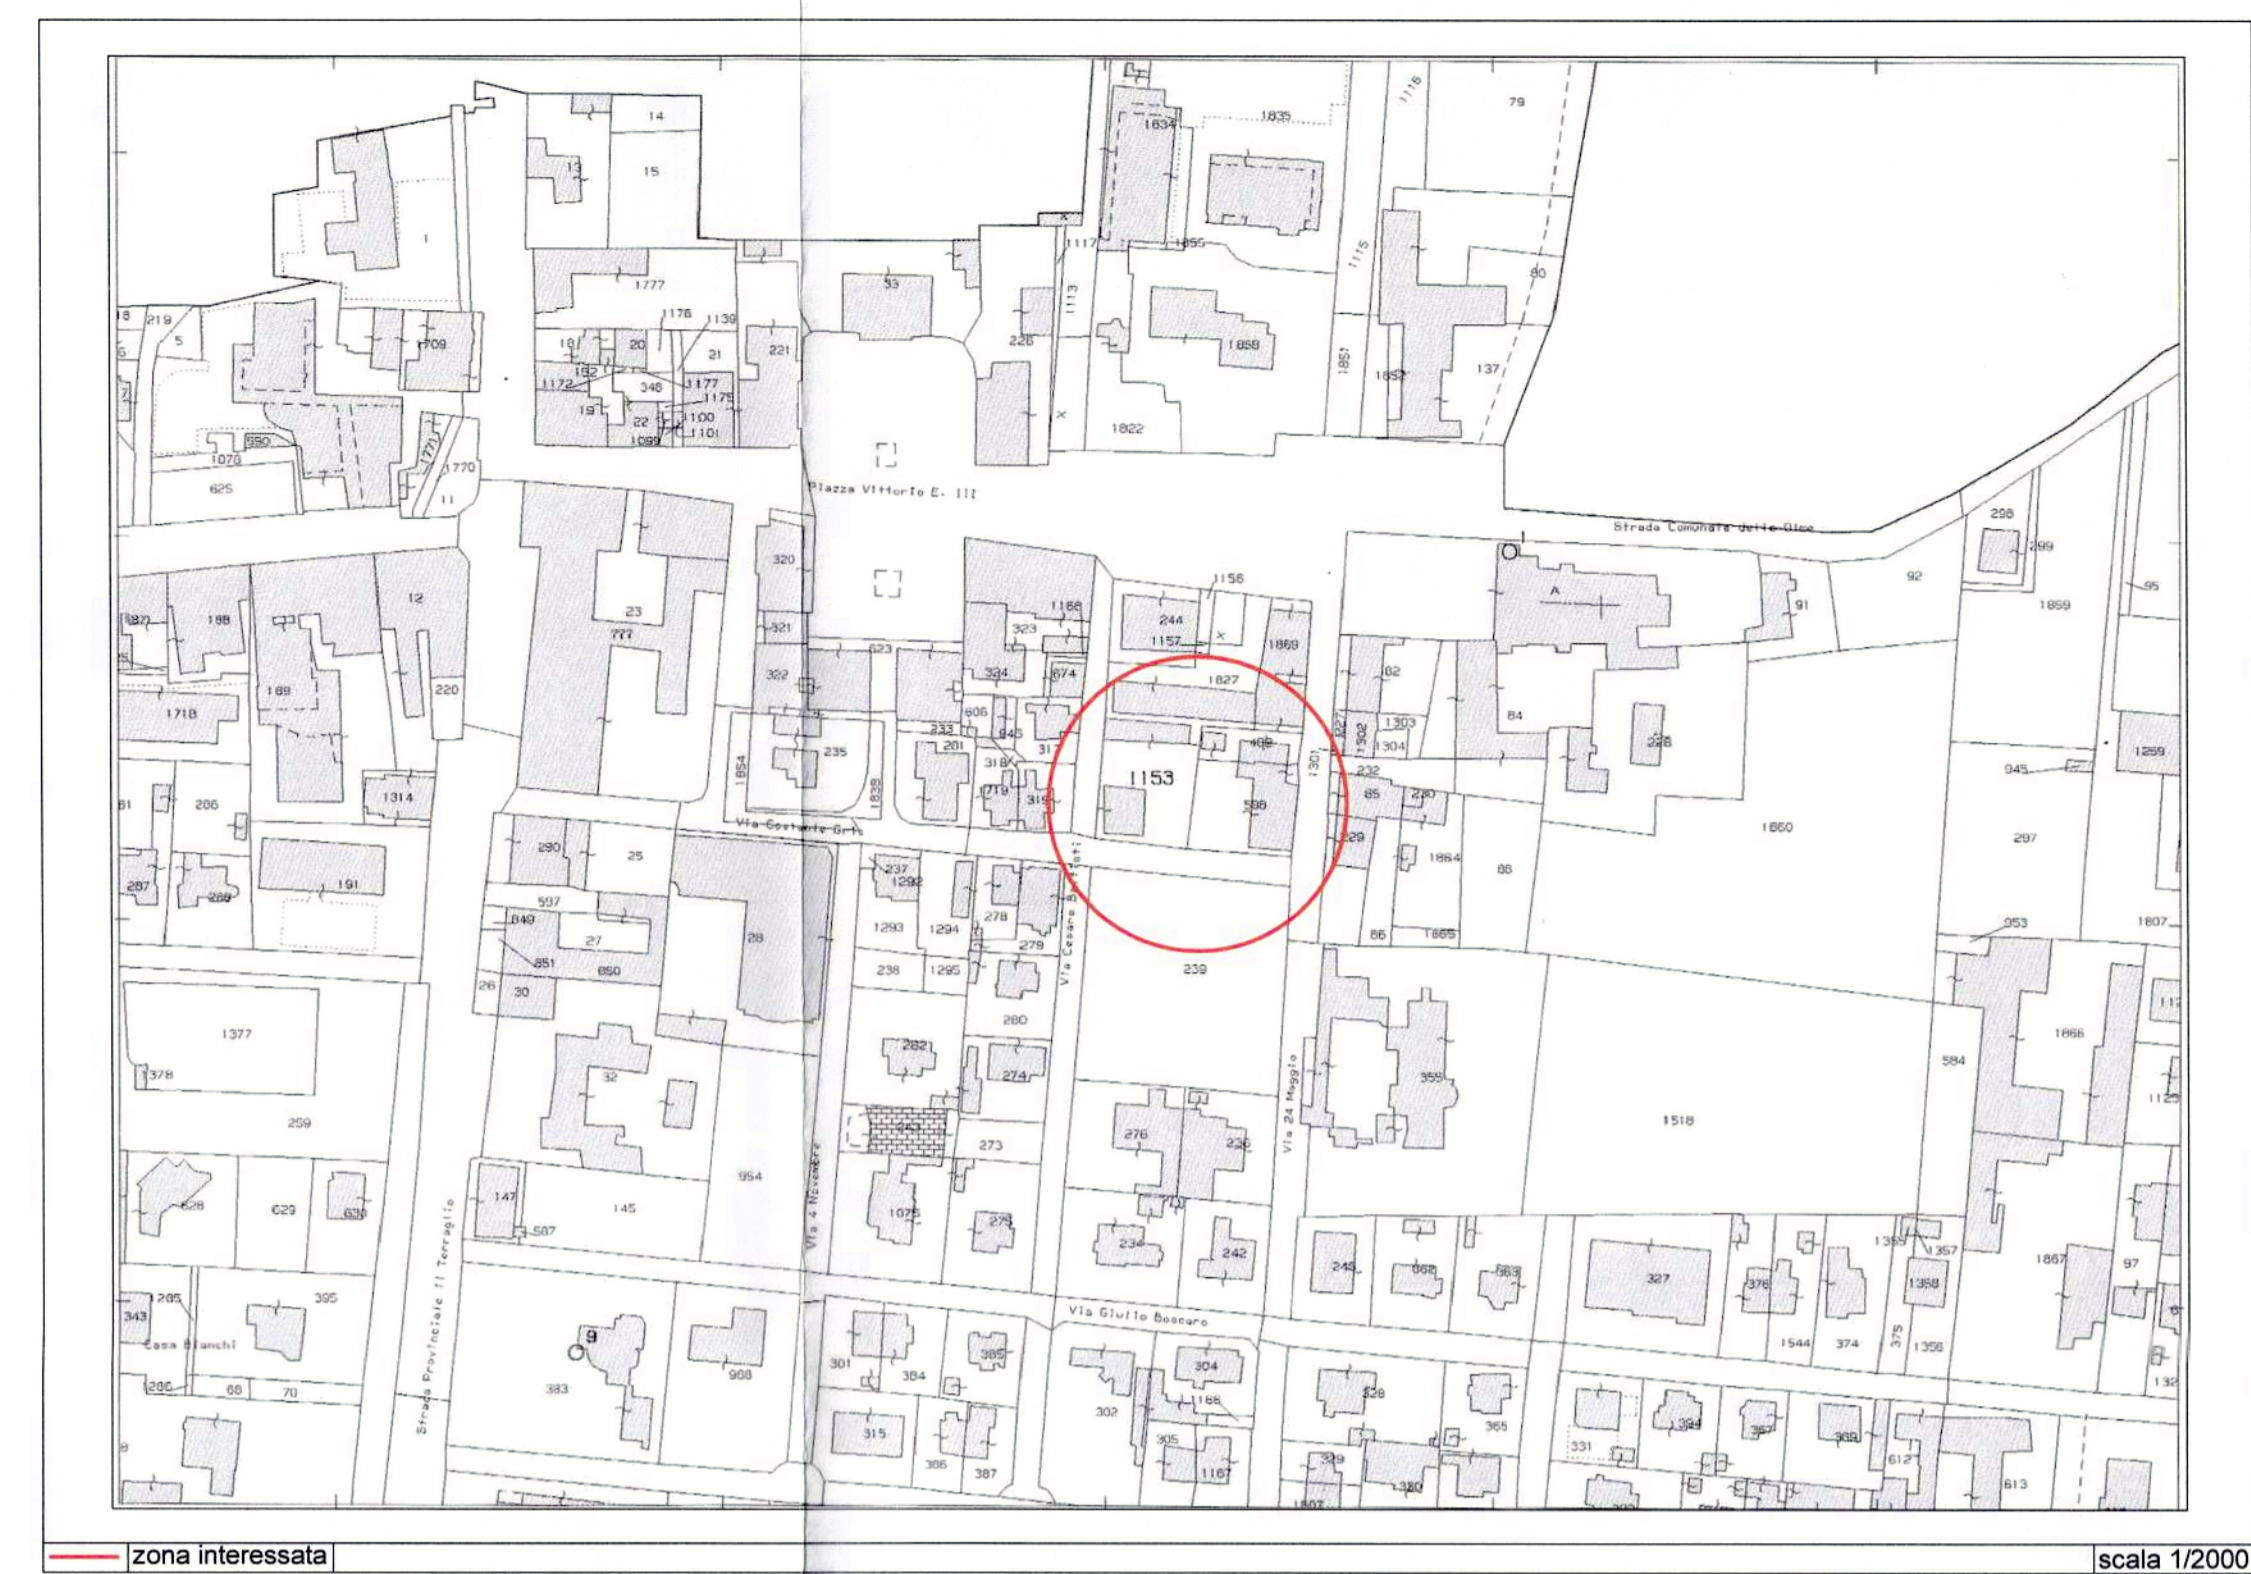

**Estratto mappa**

AMBITO DI RIFERIMENTO		12 M.c.
SUPERFICI DELL'AMBITO DI RIFERIMENTO:		
Standards - percentuale minima:	15 %	Indice di utilizzazione territoriale m <sup>2</sup> /mq 3
- destinazioni:	Porticato	Destinazioni ammissibili negli edifici
		Seminterrato Garages - Mag. piano terra Comm. - Uff. - Resid. piani 1° - 2° Uff. - Resid. altri piani Residenziale
PARAMETRI DELLA NUOVA EDIFICAZIONE:		
Max sup. copribile:	50 %	H massima:
		n. piani: 3
		seminterrato: X
		Distanze: dai confini: 5m dalle strade: allineamento
VINCOLI URBANISTICI:		NOTE
Ex Legge:		
Derivanti dal Piano: Portici su Piazza		

Variante Tecnica Parziale al PRG n. 84 tavola 13.4.10  
SCHEDE D'AMBITO

Comune di Mogliano Veneto  
21 MAG. 2014  
Prot. n. 162/15  
Cat. n. 1/1000



**piano di recupero di iniziativa privata**  
**centro storico di mogliano veneto**  
**ambito 12 del p.r.g.**

comune di mogliano veneto fg. 32 mappali 598 - 1153

proprietà'  
**BERTVELLO ELENA**  
**EREDI MAGGIOTTO**  
via barliero 20a Mogliano Veneto (TV)

proprietà'  
**GAMBRASI TOMMASO**  
via Don Bosco, 60 Mogliano Veneto (TV)

progettista  
**ARCH. ELVIO QUAIÀ**  
via margiana, 110 31021 mogliano veneto (TV) tel. 041/942877 fax 041/9029400 e-mail elvio.quaia@archworldepc.it



scala 1/1000 1/2000 1/5000

aggiornamento - 01.08.2013 - 06.02.2014 - 08.05.2014

**Estratti PAT**  
**Estratti Strumenti Urbanistici Vigenti**  
**Norme Tecniche di Attuazione (scheda ambito 12)**  
**Planimetria catastale**  
**Ortofoto**

**tav. 01**  
marzo 2013