





Planimetria rilievo dello stato di fatto scala 1/200

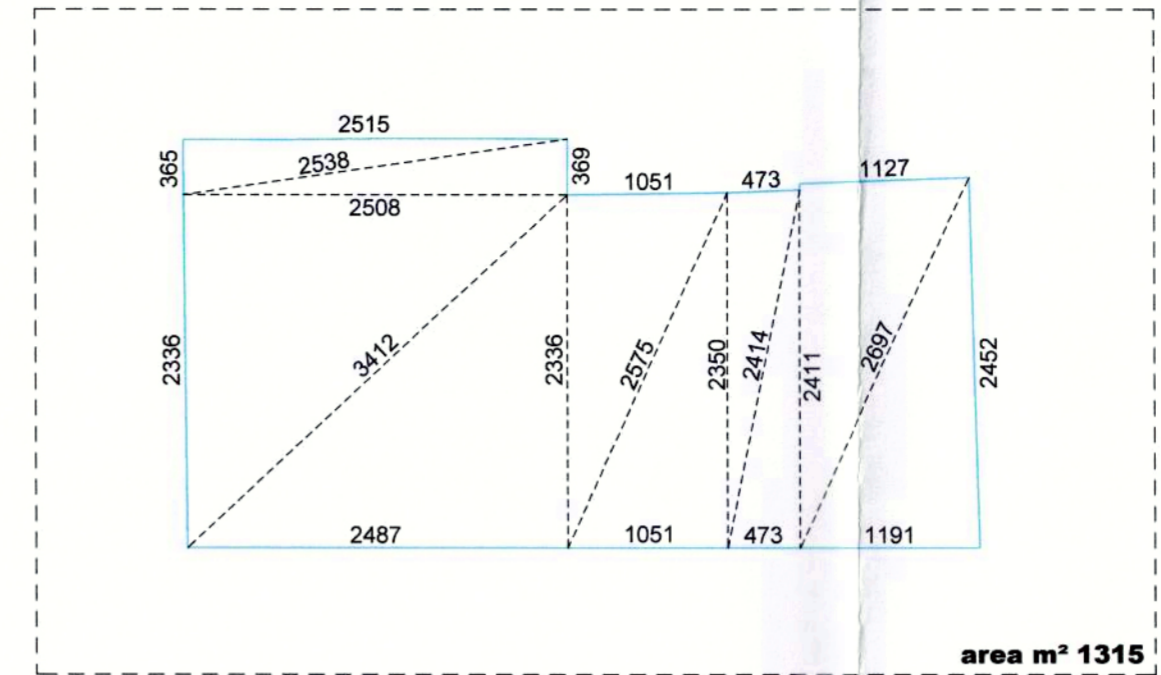

Schema dell'area di proprietà scala 1/500

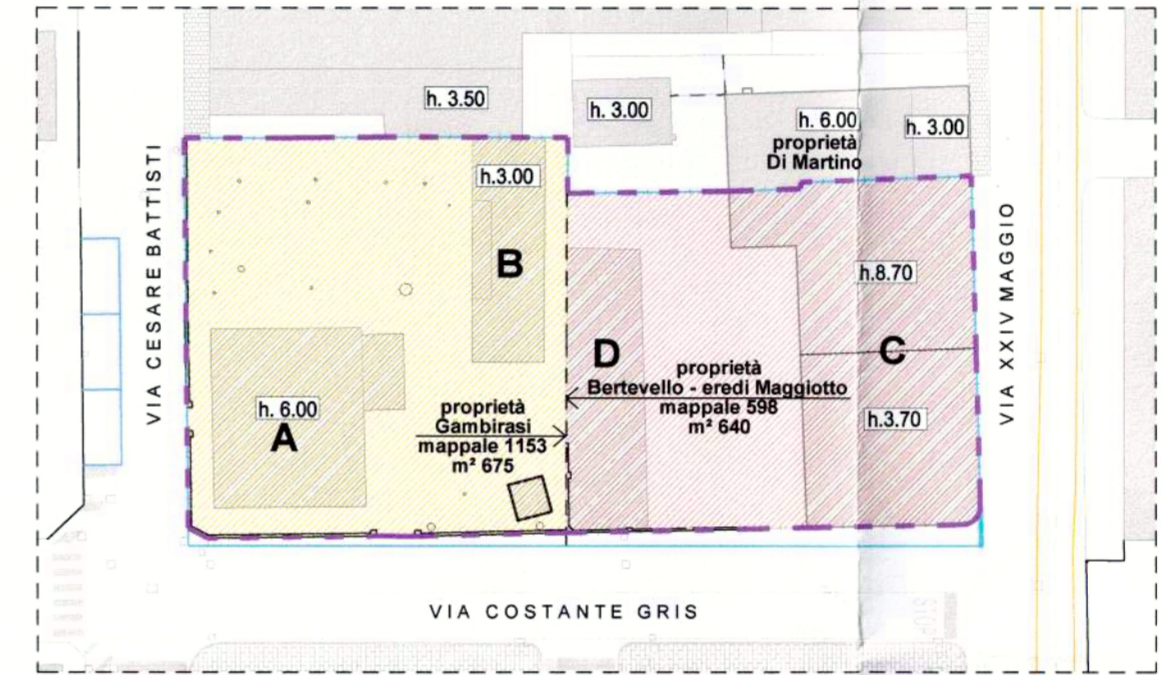

Schema divisione delle proprietà scala 1/500



Ortofoto

- Legenda**
- perimetro modificato con delibera del consiglio comunale n° 38 del 26.09.2013
 - Perimetro catastale ricostruito e limite di proprietà
 - Proprietà Gambirasi
 - Proprietà Bertevello - eredi Maggiotto

Comune di Mogliano Veneto
 21 MAG. 2014
 Prot. n. 168415
 Col.Clas.Fasc.



piano di recupero di iniziativa privata centro storico di mogliano veneto ambito 12 del p.r.g.

comune di mogliano veneto fg. 32 mappali 598 - 1153

proprietà' BERTEVELLO ELENA EREDI MAGGIOTTO
 via barbiere 20a Mogliano Veneto (Tv)

proprietà' GAMBIRASI TOMMASO EREDI MAGGIOTTO
 via Don Bosco, 60 Mogliano Veneto (Tv)

progettista ARCH. ELVIO QUAIA
 via marignana, 110 31021 mogliano veneto (tv) tel. 041/942877 fax 041/5029469 e-mail elvio.quaia@archiworldpec.it



scala 1/200 1/500 aggiornamento - 01.08.2013 - 06.02.2014 - 08.05.2014

stato di fatto planimetria generale rilievo dell'area

tav. 02
 marzo 2013

questo disegno è di proprietà dello studio di architettura elvio quaia, ogni diritto è riservato