




PROPRIETA' GAMBIRASI

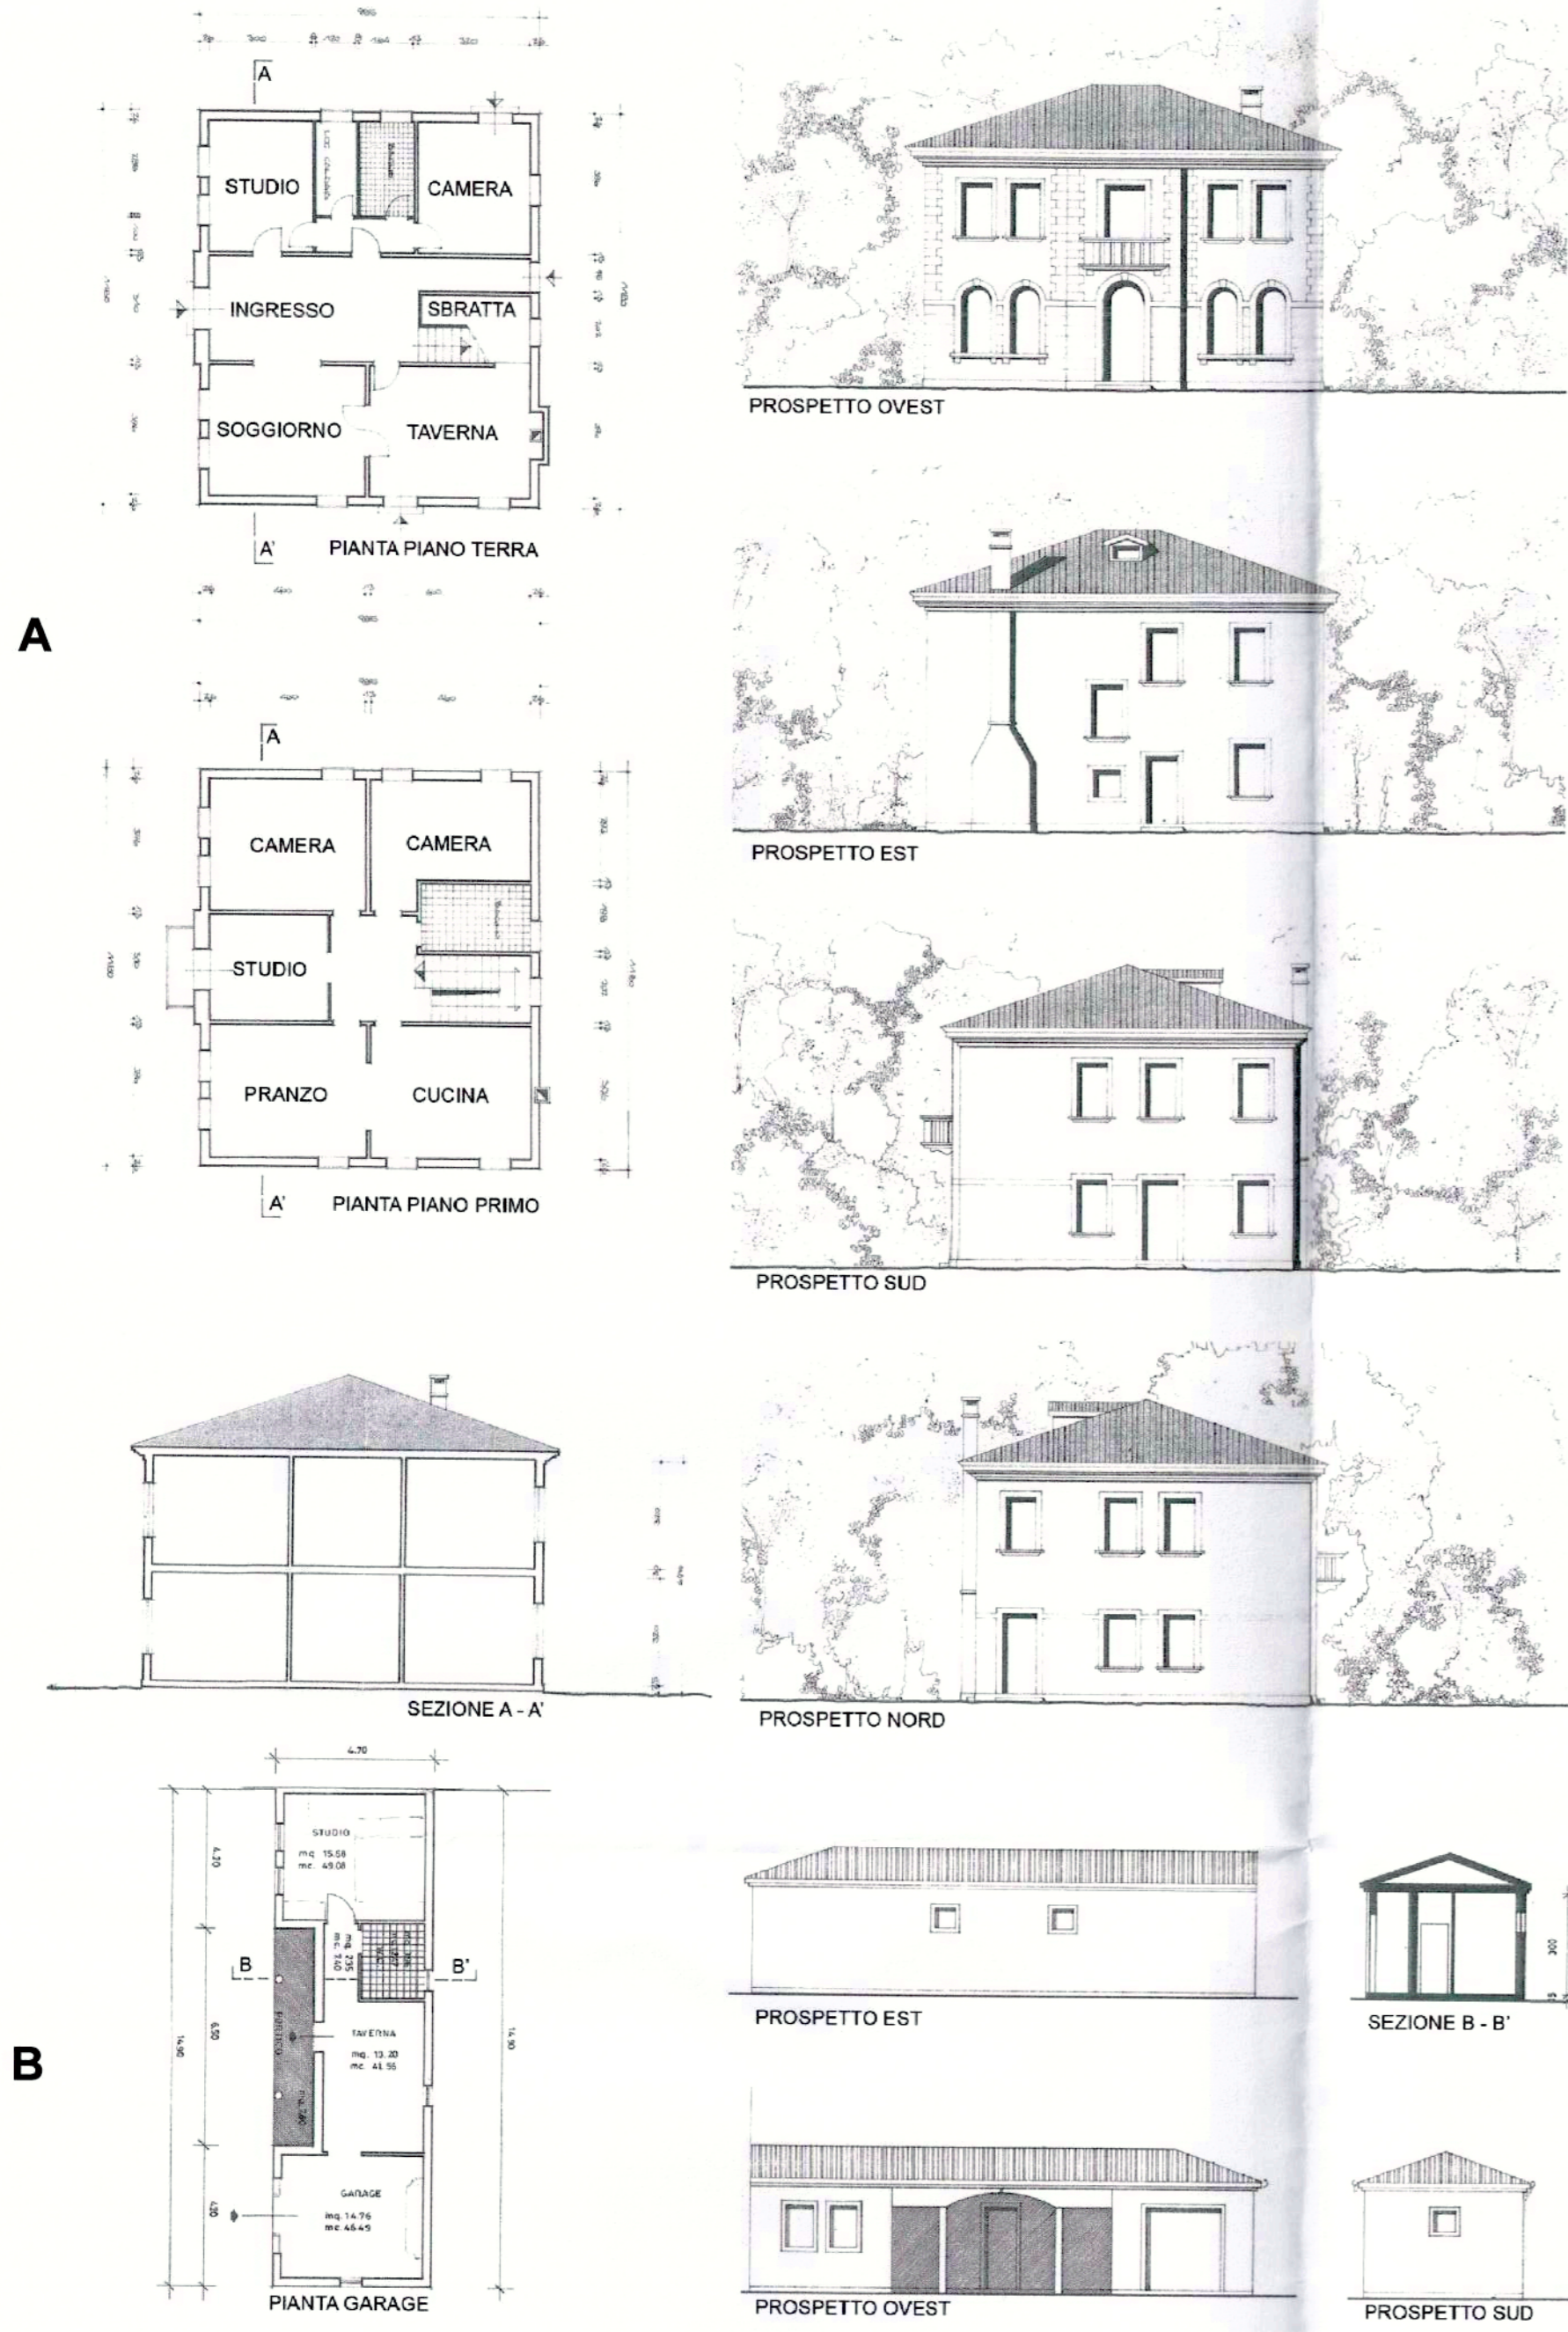

PROPRIETA' BERTEVELLO - EREDI MAGGIOTTO

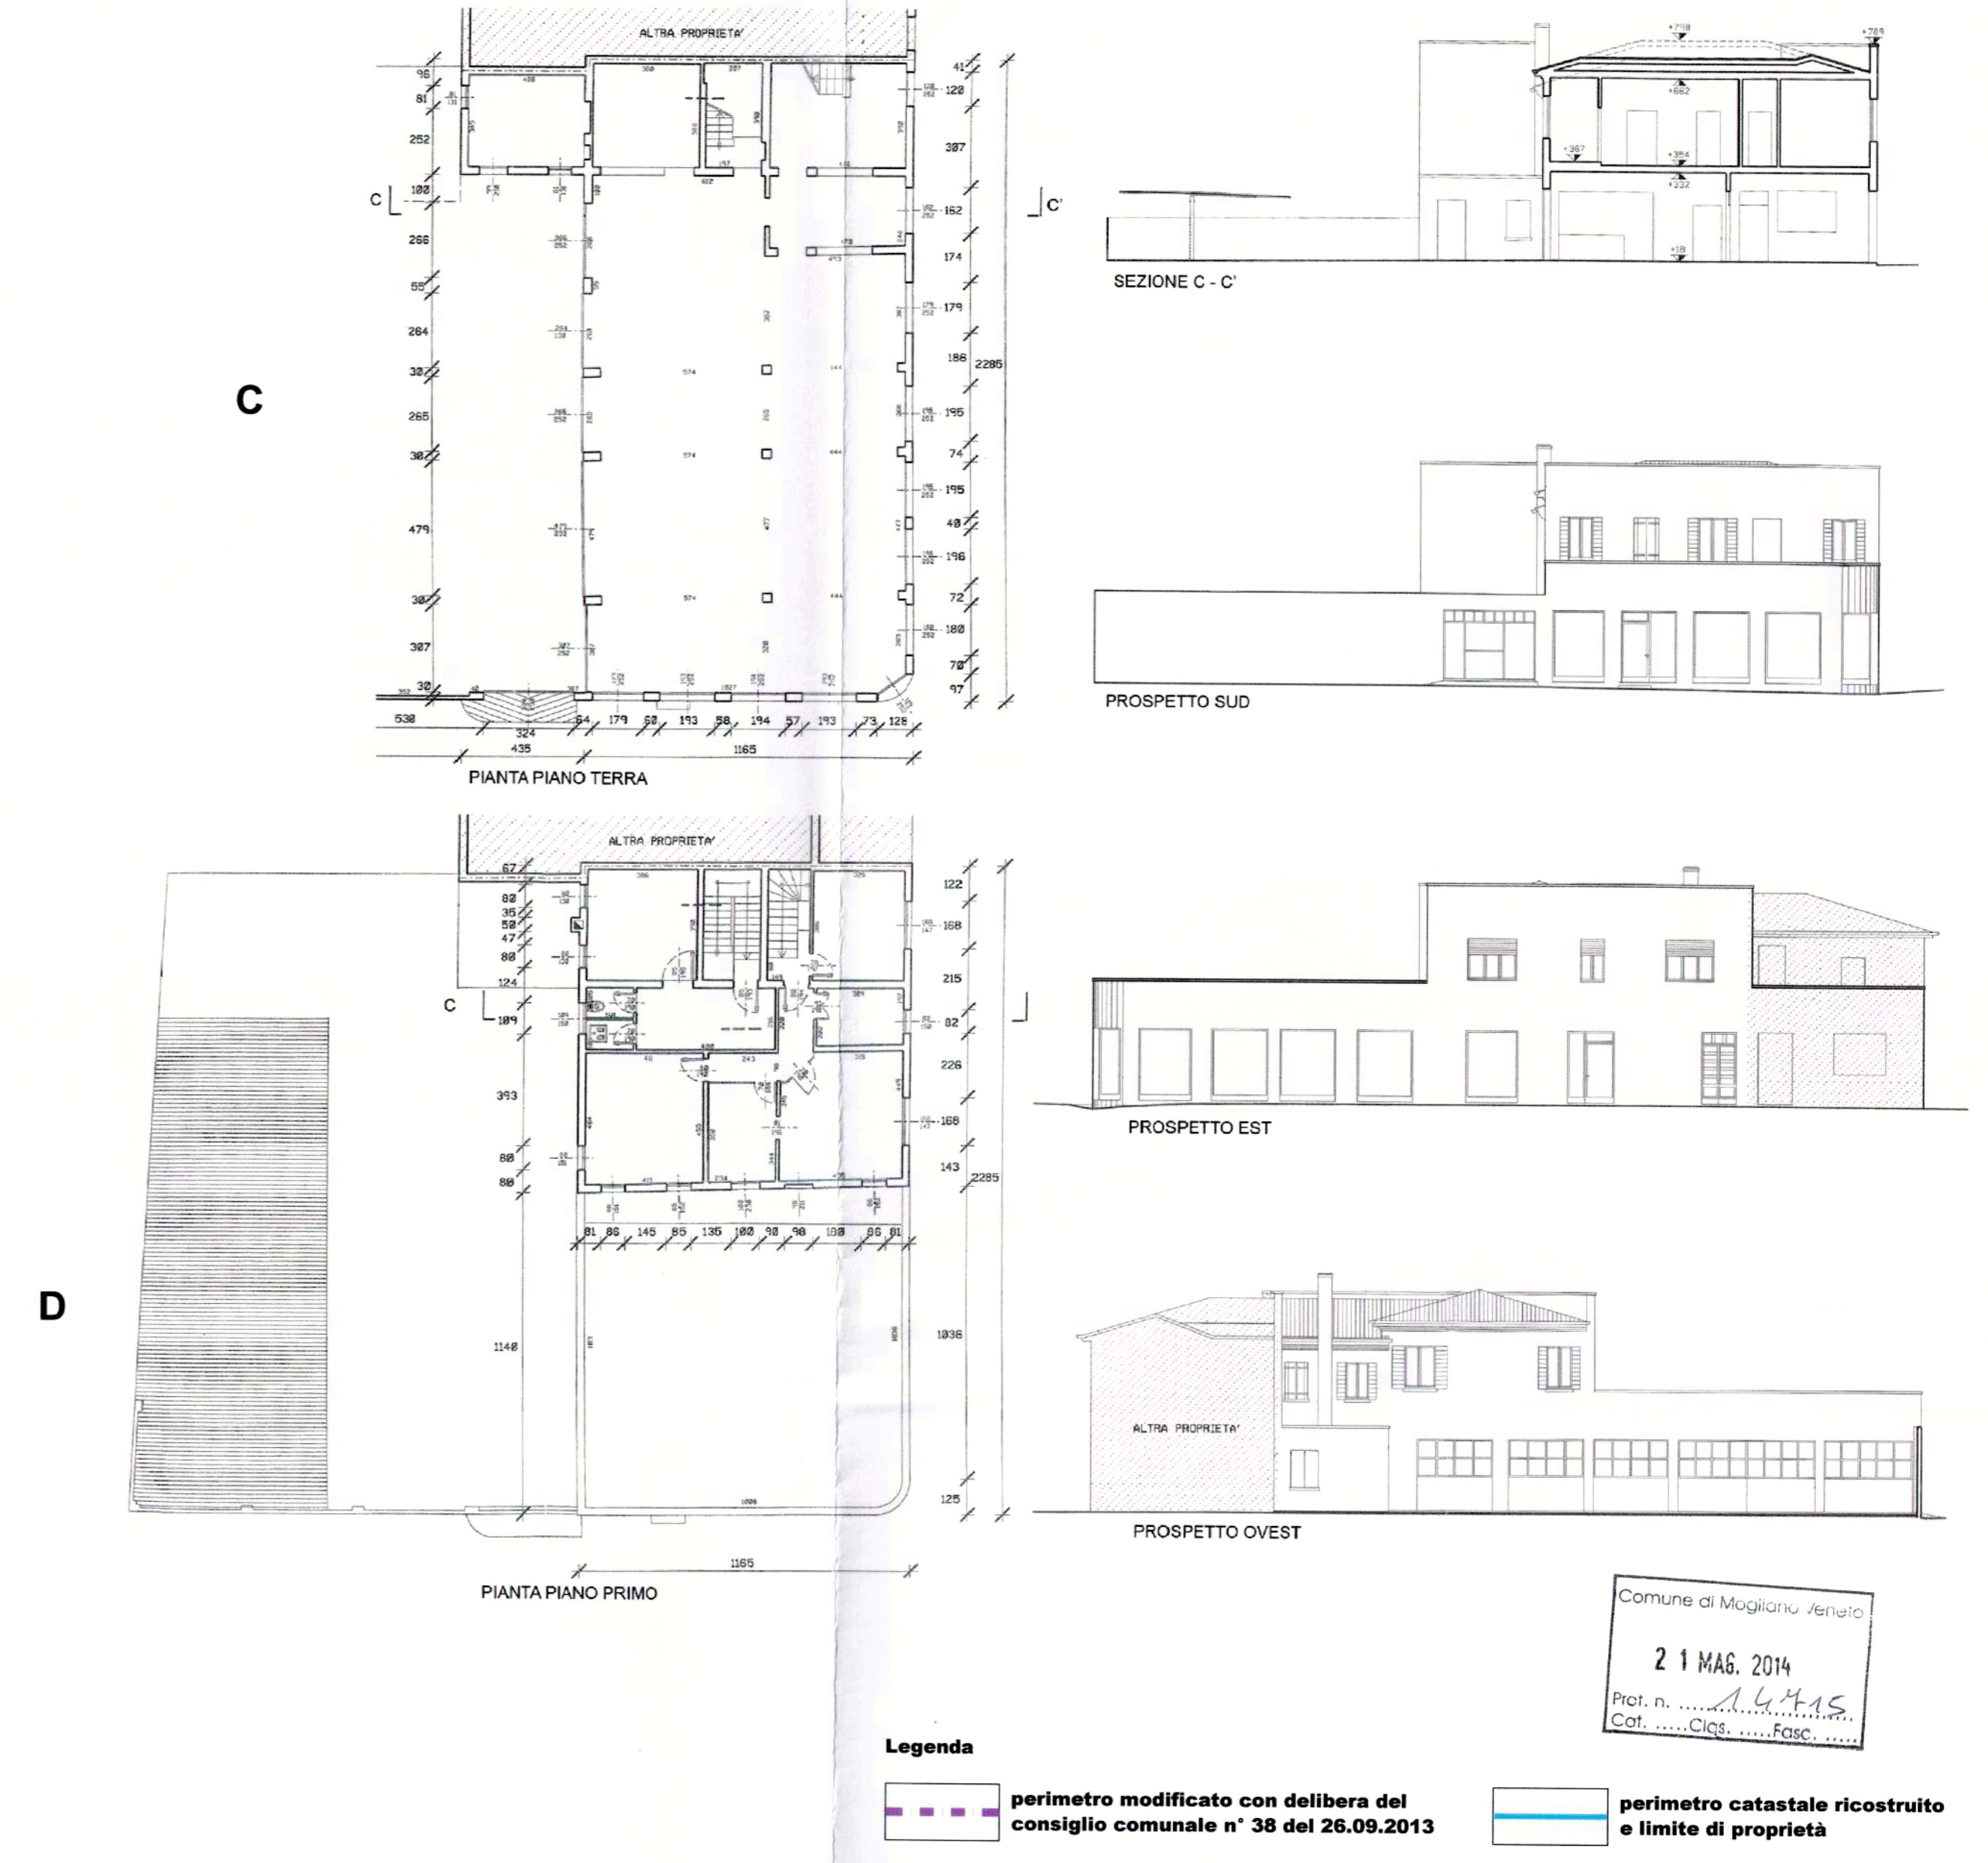

Comune di Mogliano Veneto  
21 MAG. 2014  
Prof. n. ALHYS  
Cat. C/CLC Fasc. ....

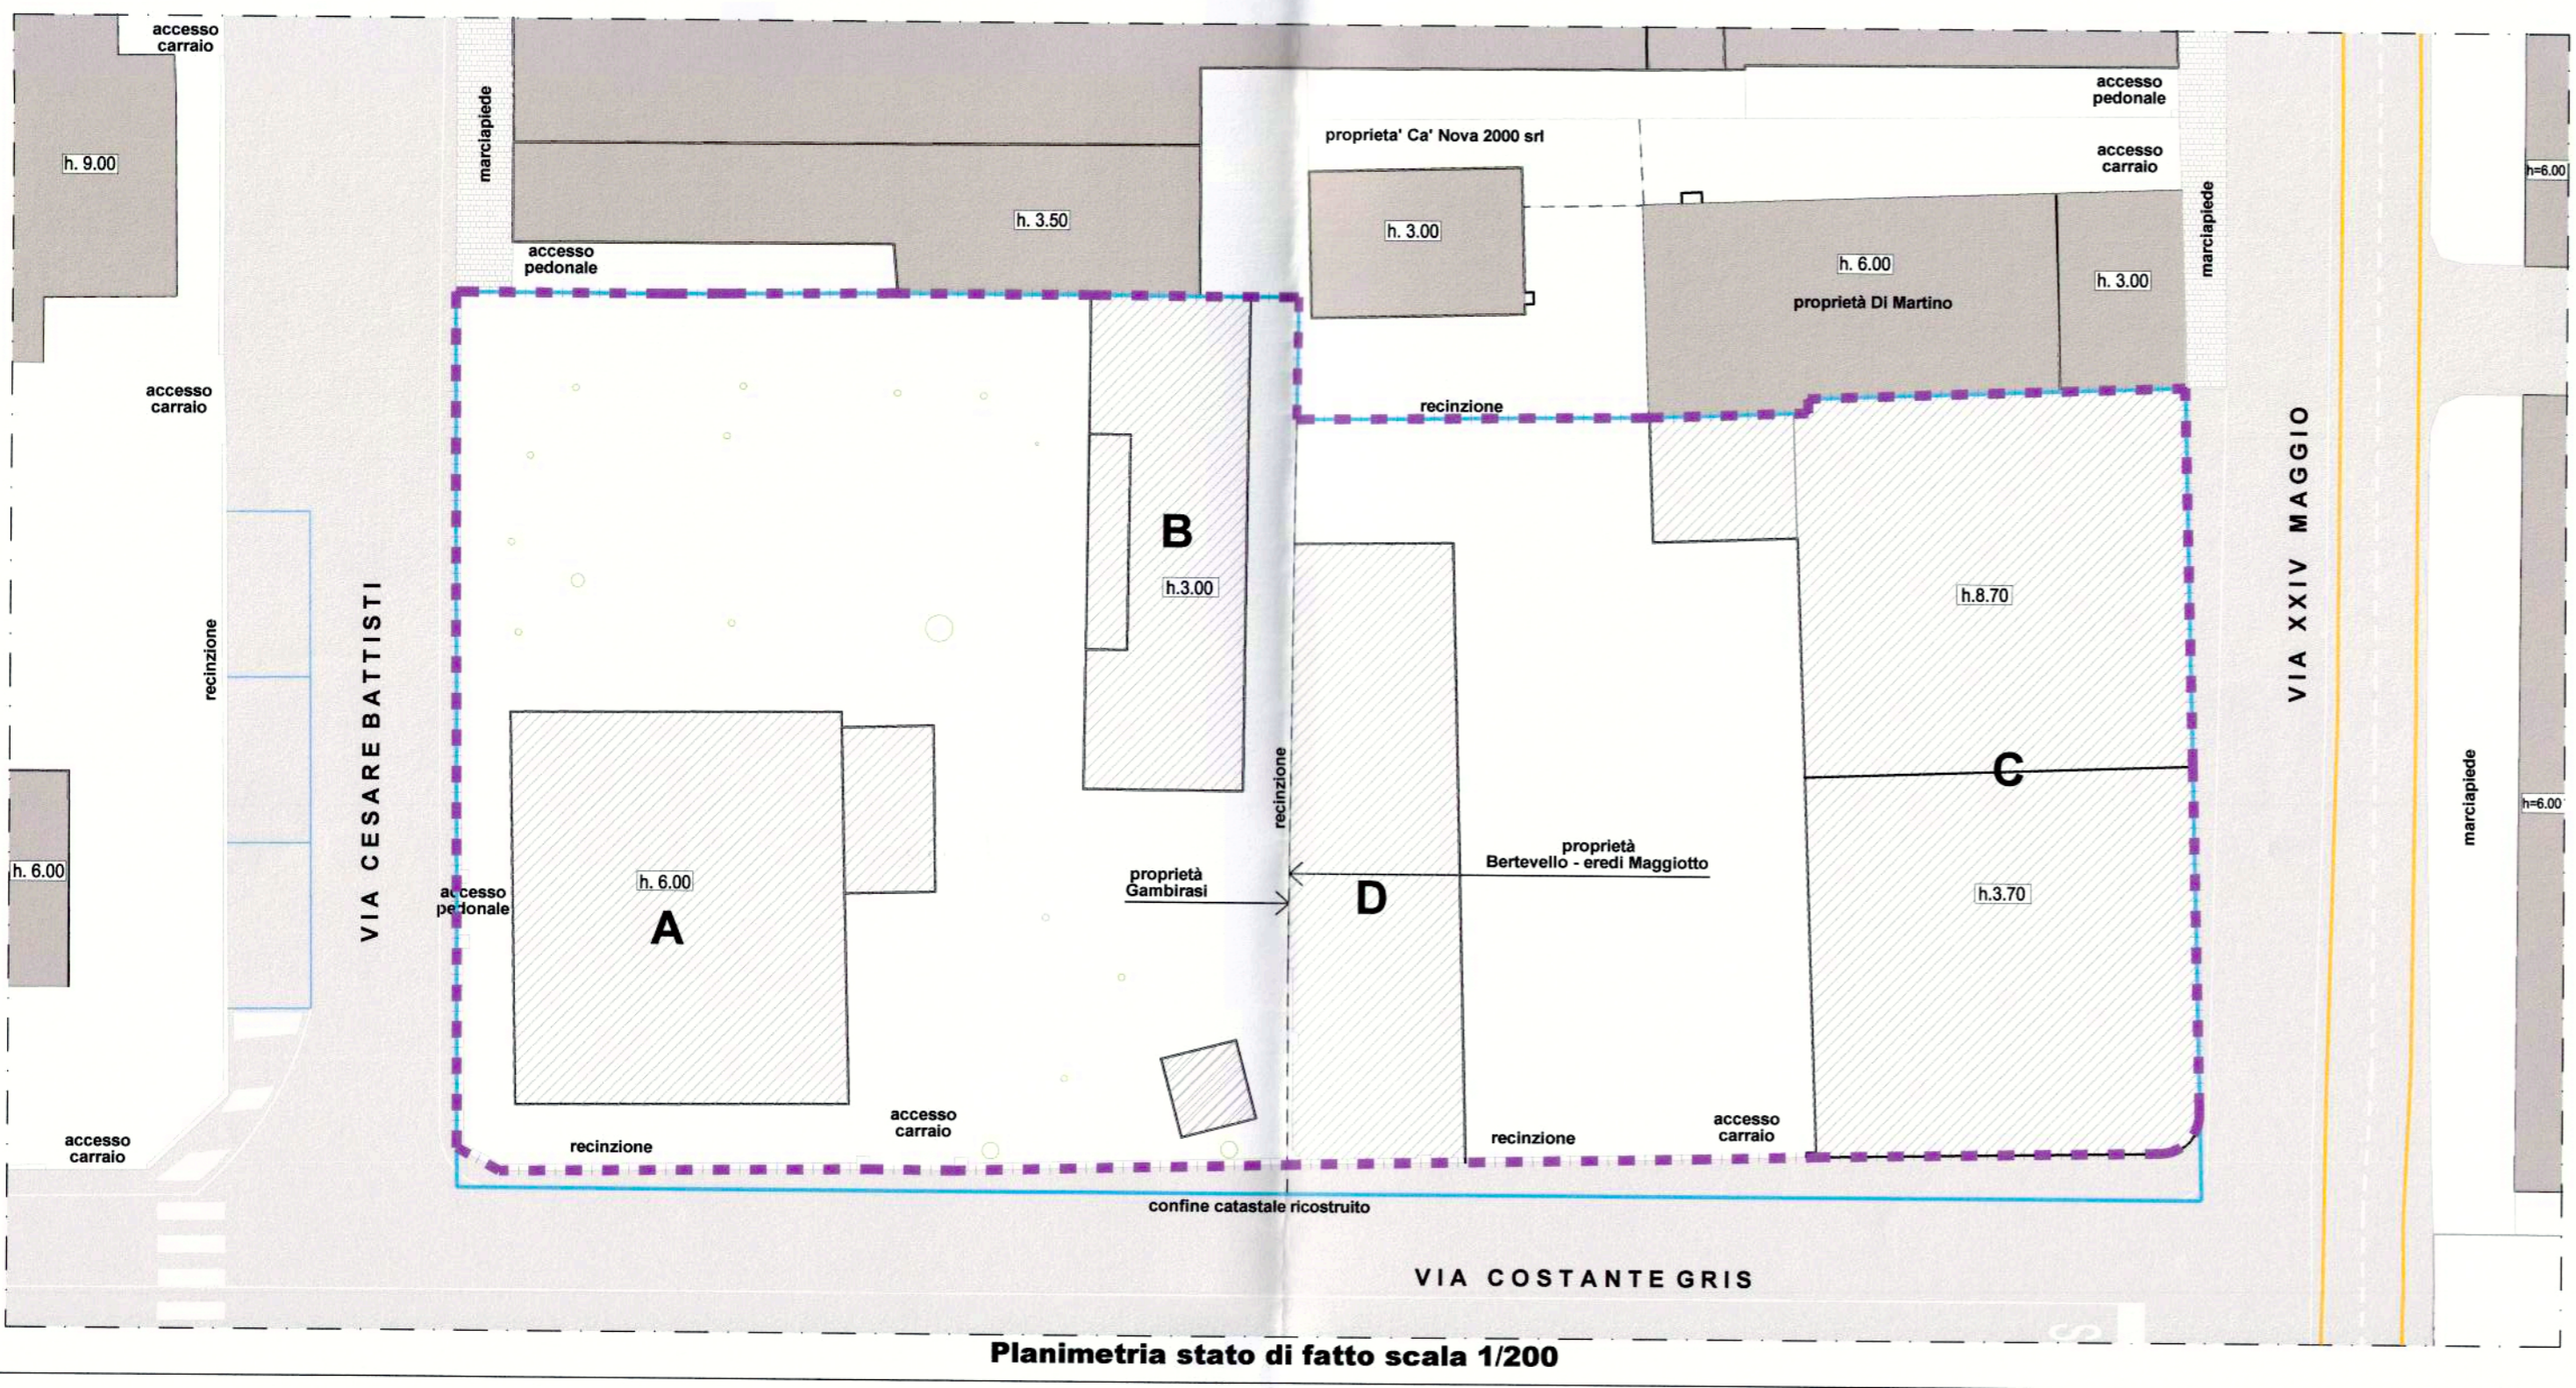

**piano di recupero di iniziativa privata  
centro storico di mogliano veneto  
ambito 12 del p.r.g.**

comune di mogliano veneto fg. 32 mappali 598 - 1153

proprietà  
**BERTEVELLO ELENA  
EREDI MAGGIOTTO**  
via barbiero 20a Mogliano Veneto (Tv)

progettista  
**ARCH. ELVIO QUAlA**  
via marignana, 110 31021 mogliano veneto  
(tv) tel. 041/942877 fax 041/5029469  
e-mail elvio.quala@archworldpec.it

proprietà  
**GAMBIRASI TOMMASO**  
via Don Bosco, 60 Mogliano Veneto (Tv)

ORDINE DEGLI ARCHITETTI  
PIANIFICATORI PAESAGGIA E CONSERVATORI  
DELLA PROVINCIA DI TREVISO  
SEZIONE A  
ARCHITETTO  
ELVIO QUAlA  
N° 902

scala 1/200  
aggiornamento - 01.08.2013 - 06.02.2014 - 08.05.2014

**stato di fatto  
planimetria generale  
piante edifici  
prospetti e sezioni**

**tav.  
03**  
marzo 2013

questo disegno è di proprietà dello studio di architettura elvio quaila, ogni diritto è riservato