






vista 1



vista 2




vista 3

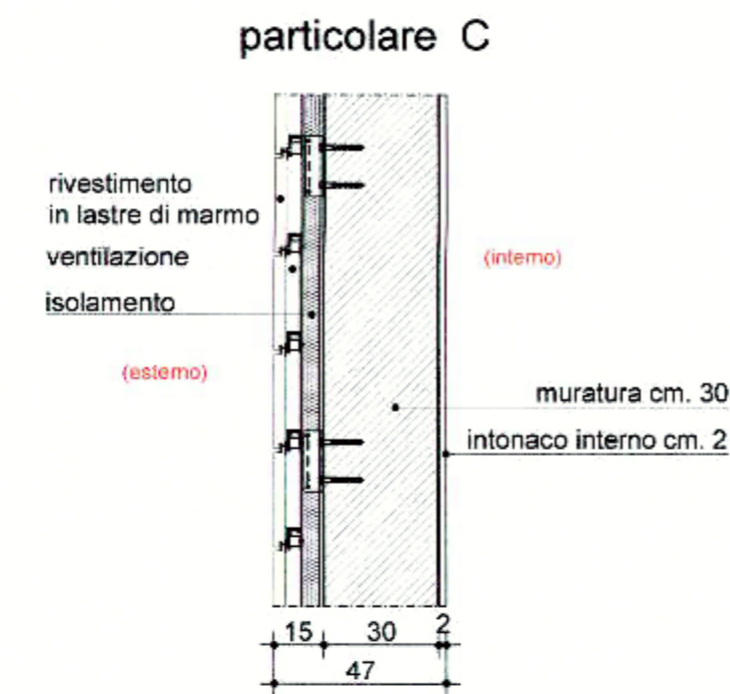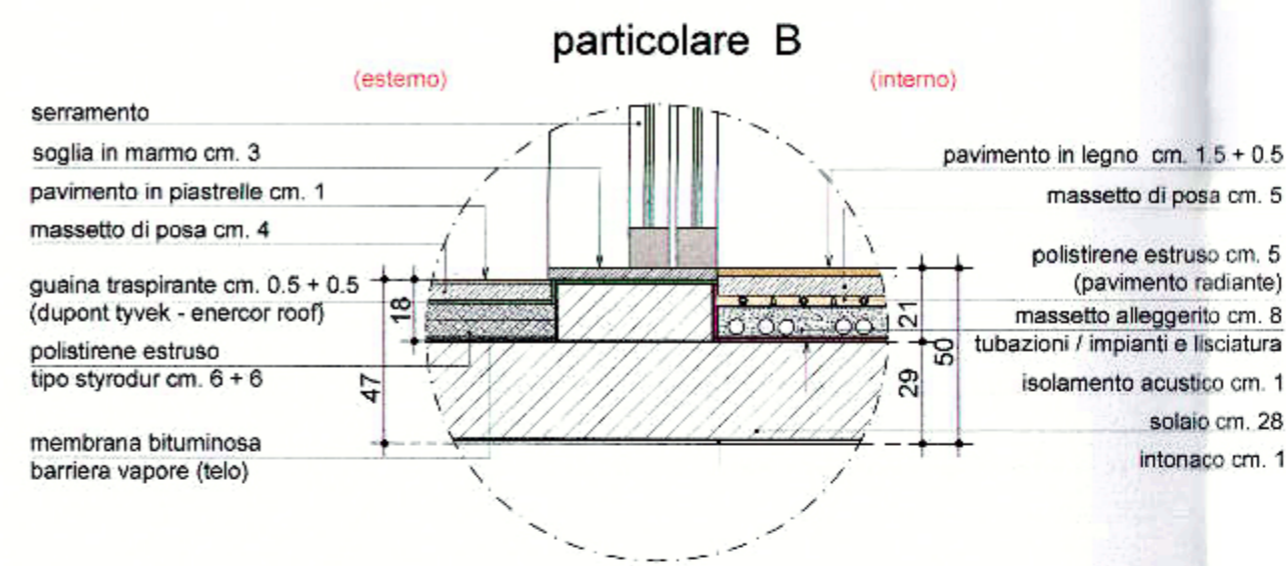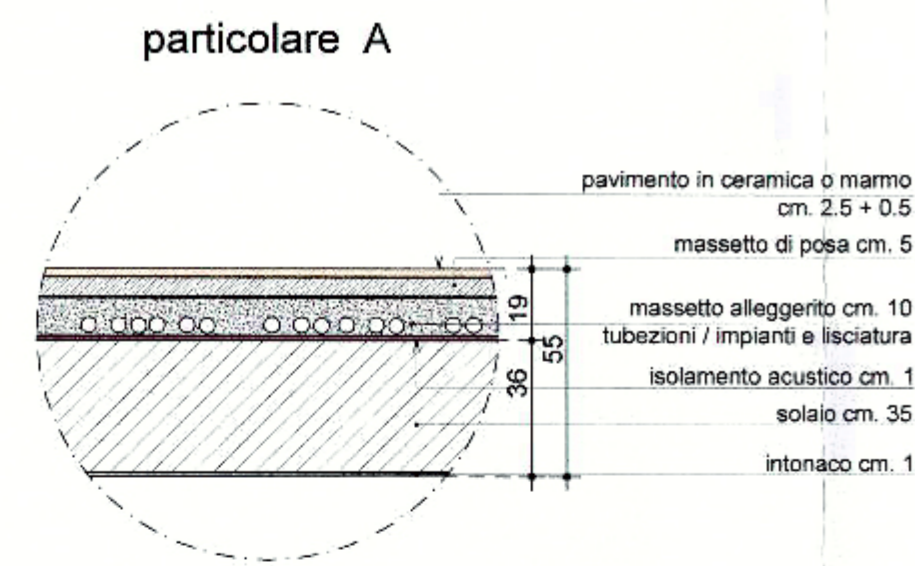


copertura con rivestimento in zinco-titanio


pacchetto di copertura formato da un rivestimento in zinco-titanio
isolamento - muretti e tavelloni

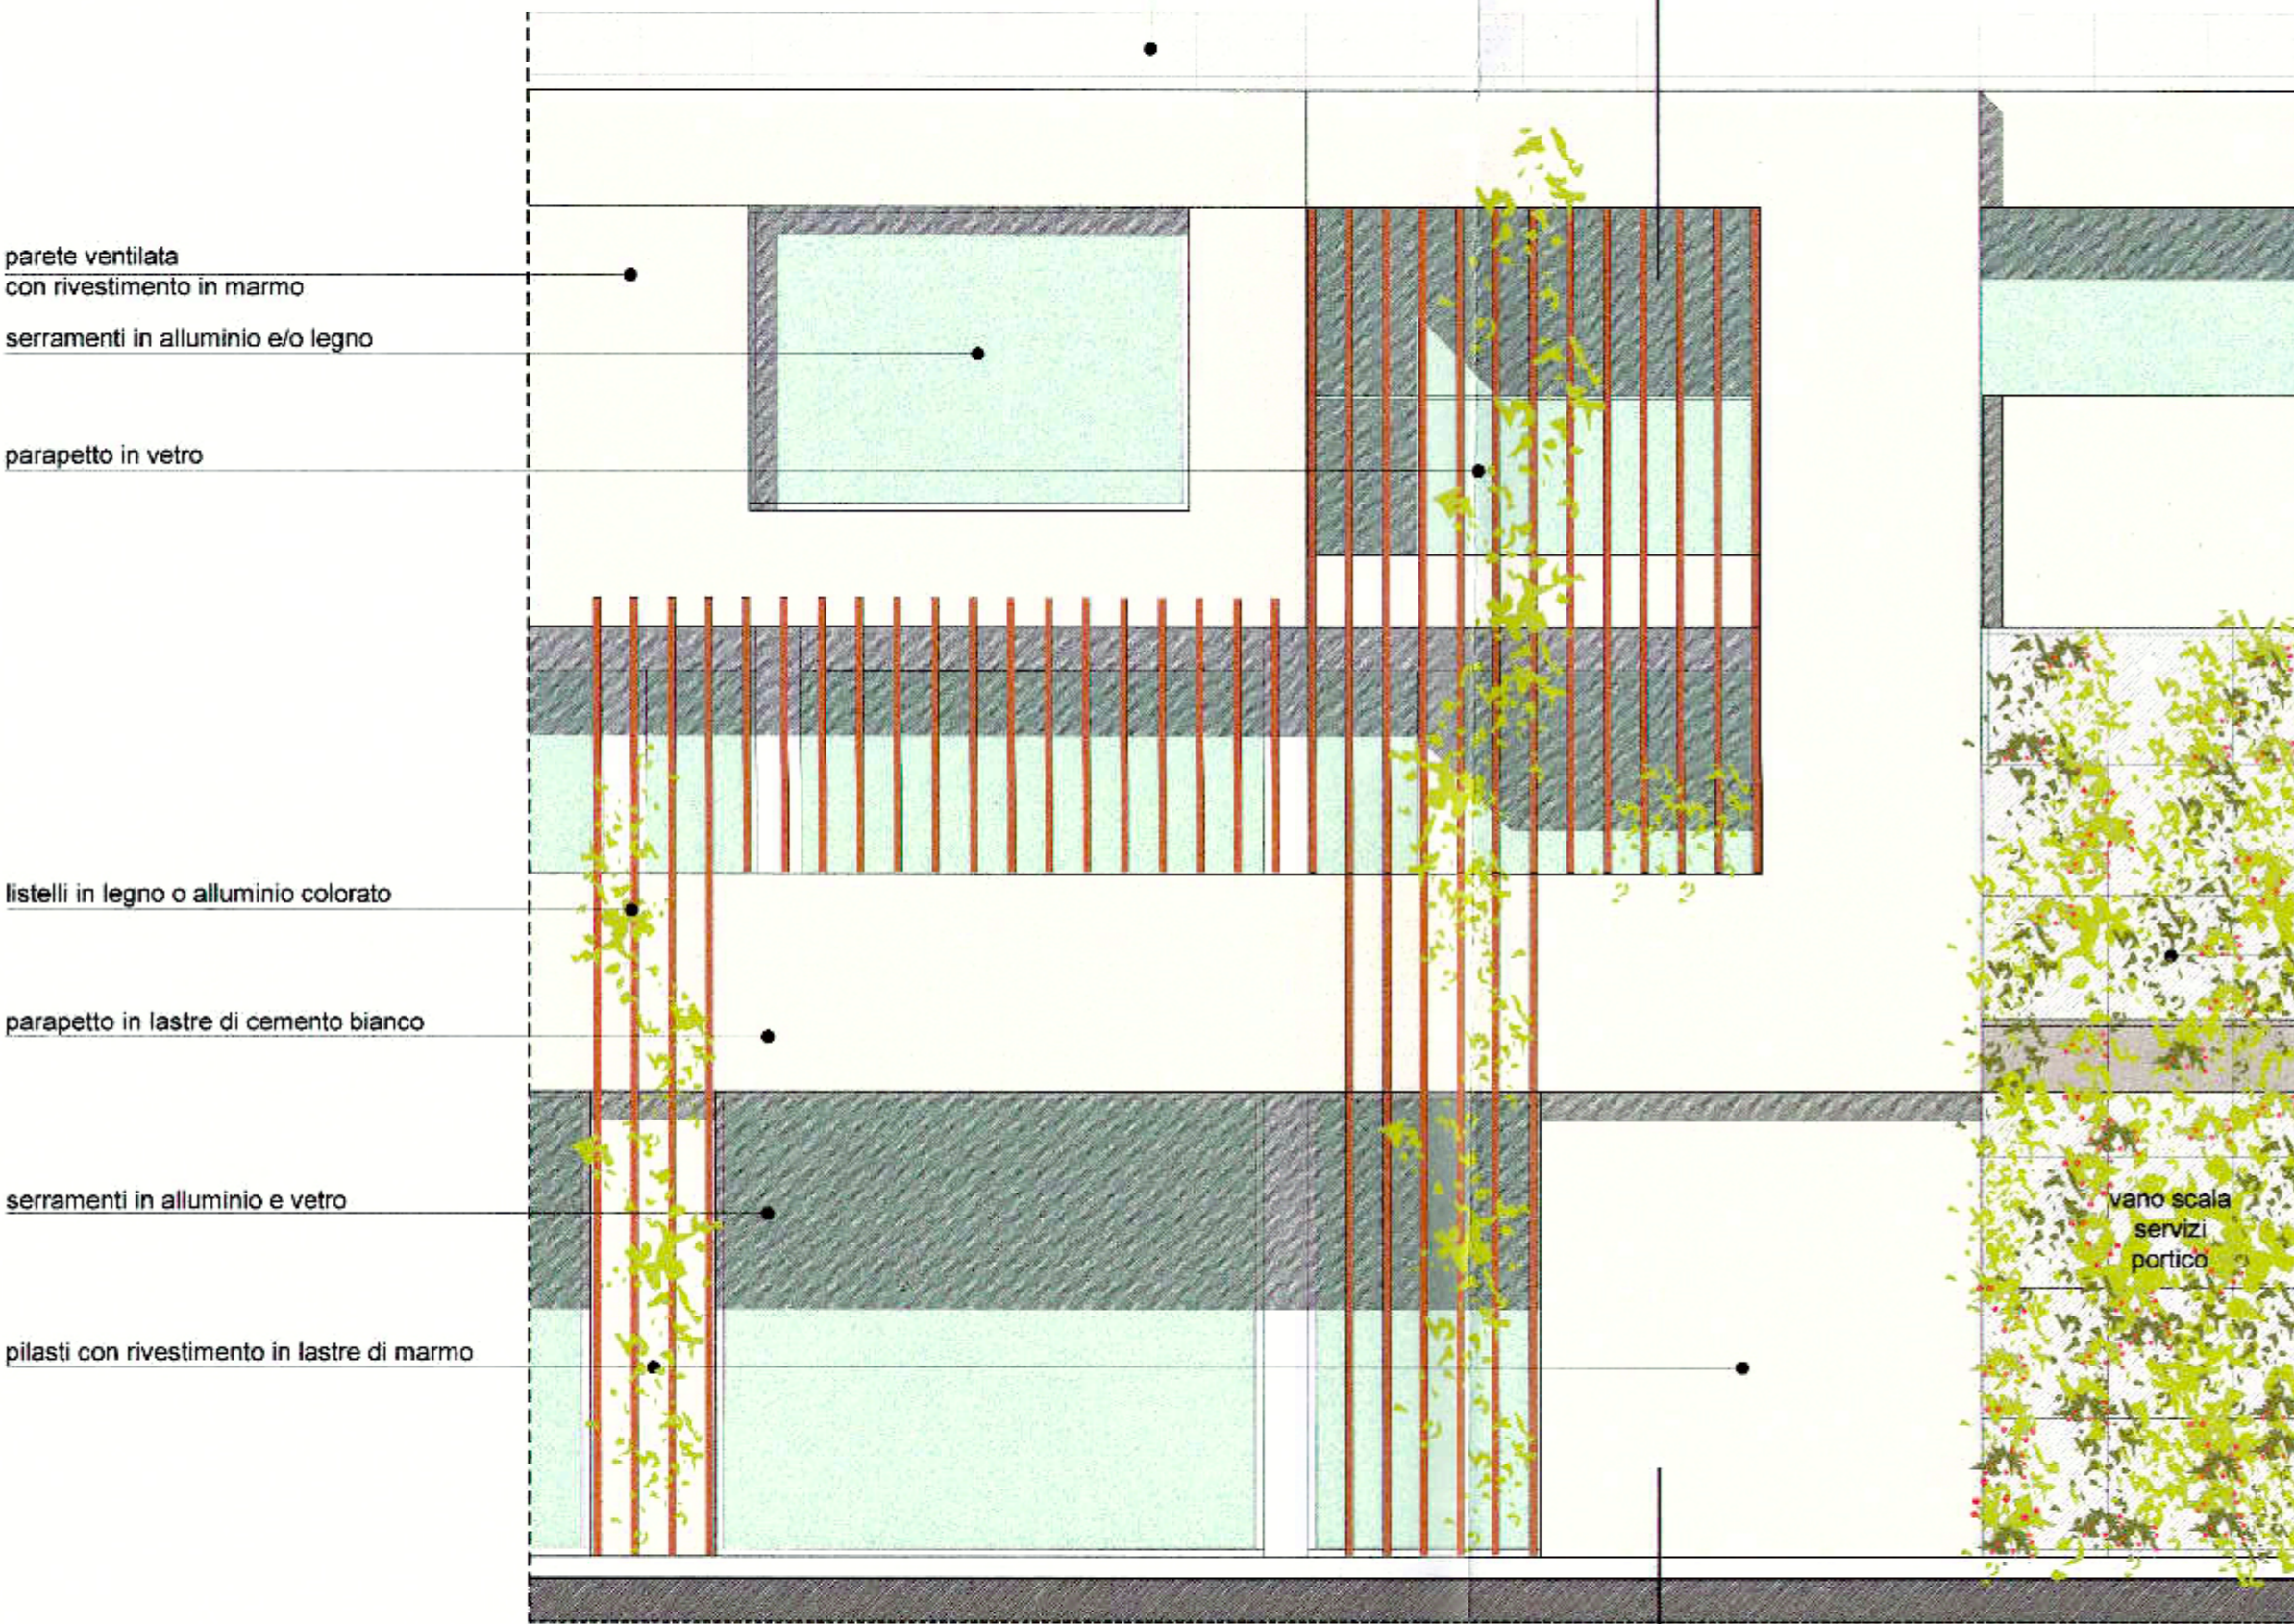

prospetto sc. 1/50

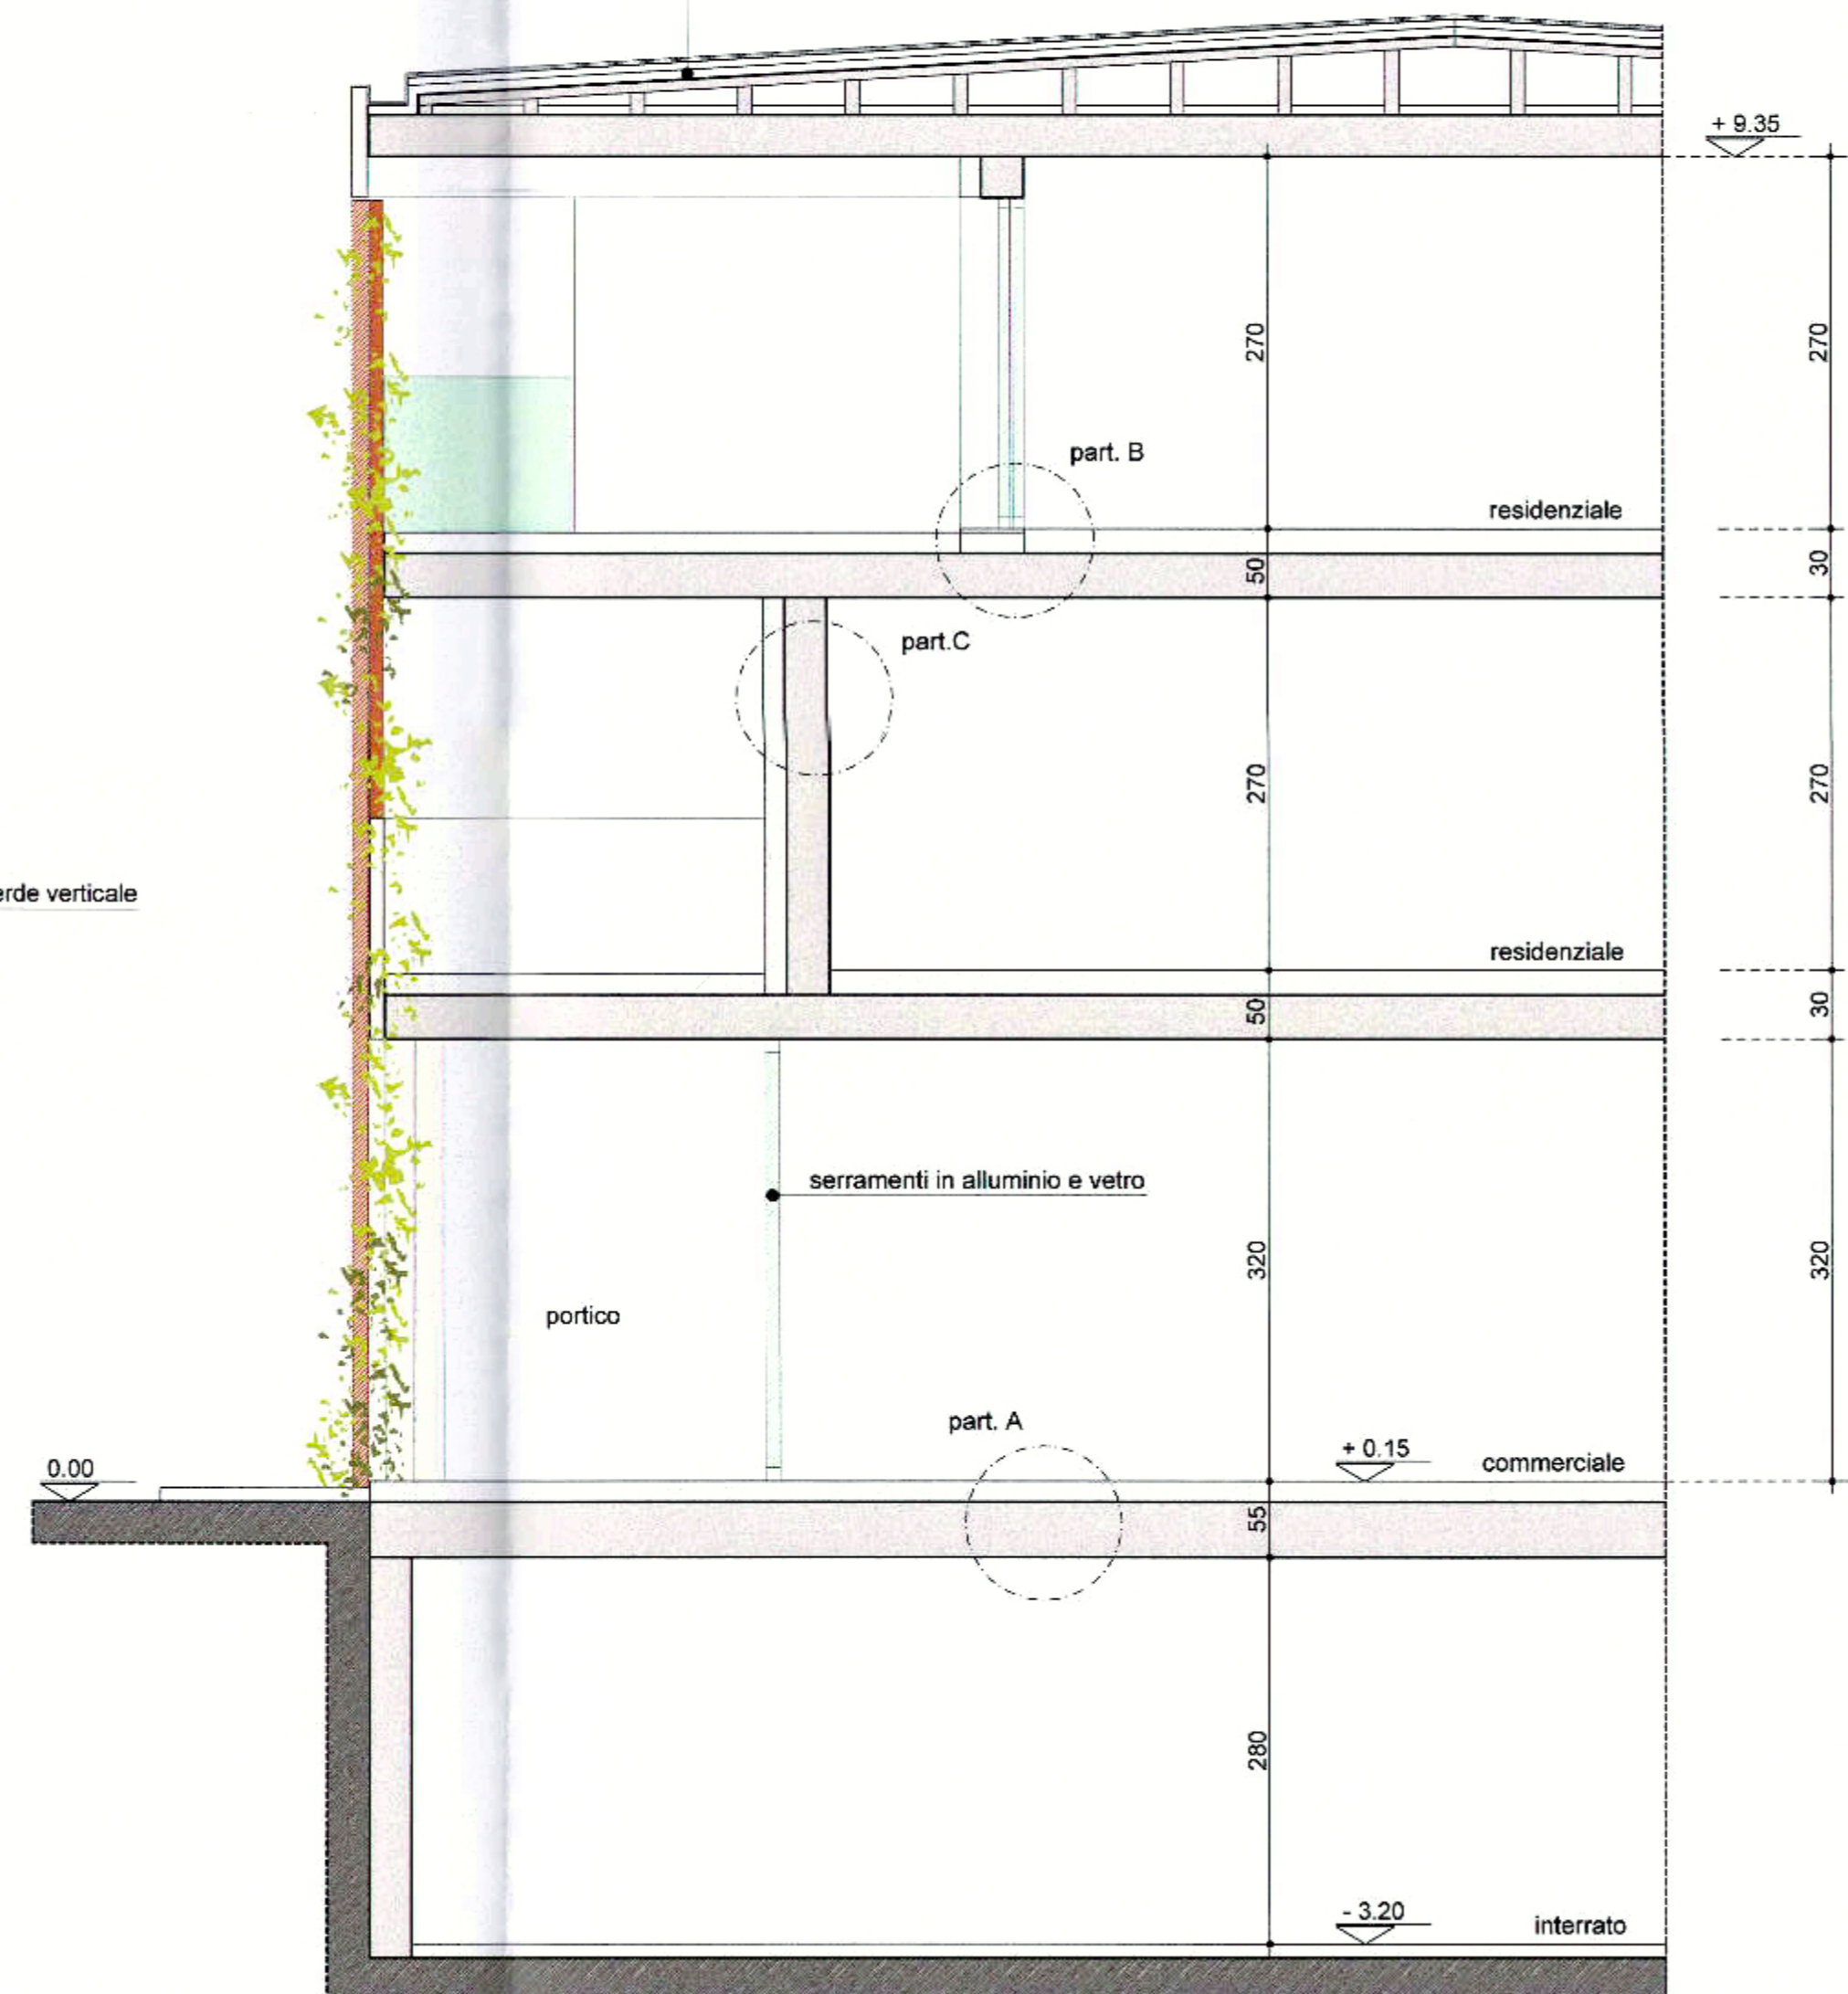

sezione A A' sc. 1/50

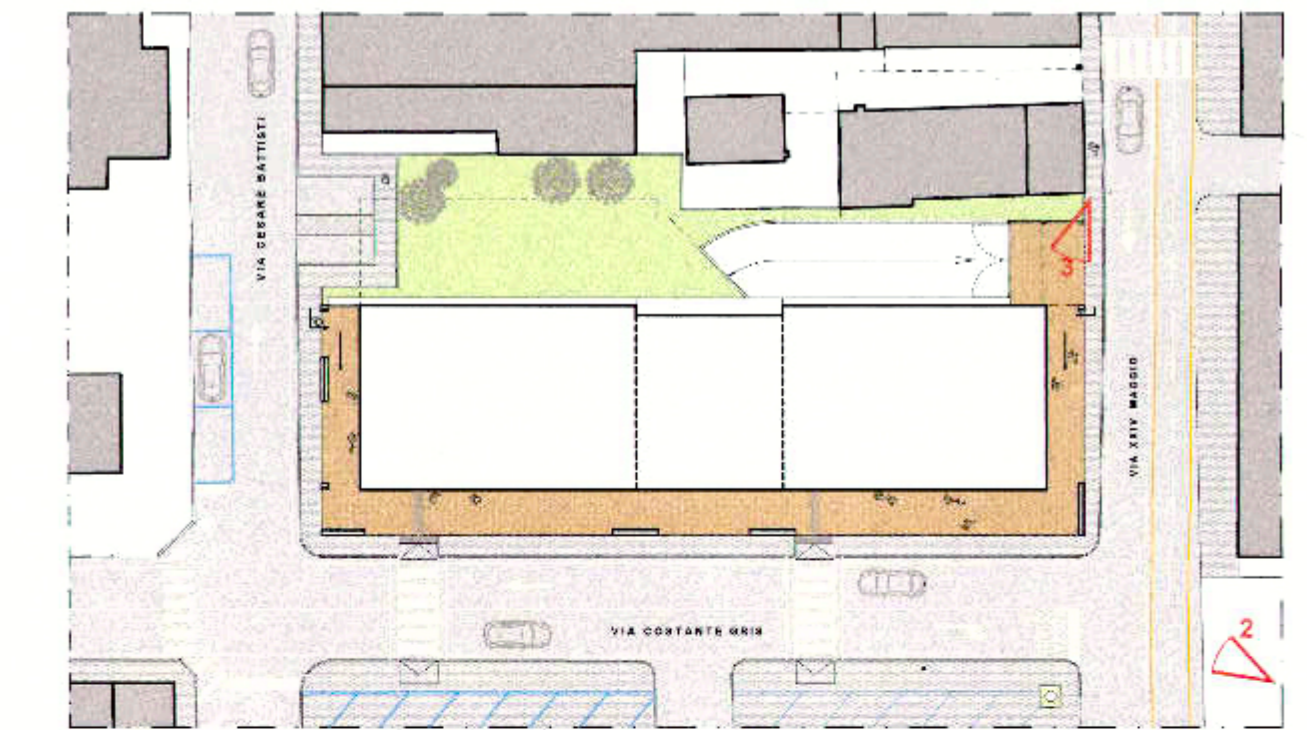

planimetria con i coni visuali

Comune di Mogliano Veneto
 3 0 OTT. 2014
 Prof. n. 32220
 Col. C.C. n. 1036




piano di recupero di iniziativa privata
centro storico di mogliano veneto
ambito 12 del p.r.g.

comune di mogliano veneto fg. 32 mappali 598 - 1153

proprieta'
BERTEVELLO ELENA
EREDI MAGGIOTTO
 via barbiero 20a Mogliano Veneto (TV)

proprieta'
GAMBRASI TOMMASO
 via Don Bosco, 60 Mogliano Veneto (TV)

progettista
ARCH. ELVIO QUAIA
 via marignana, 110 31021 mogliano veneto
 (tv) tel. 041/842877 fax 041/8029469
 e-mail elvio.quaia@archworldpec.it

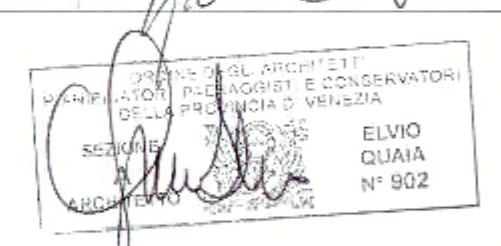

scala 1/200

aggiornamento - 01.08.2013 - 06.02.2014 - 06.05.2014
 - 28.10.2014

comune di mogliano veneto

materiali e rendering (tavola indicativa)

tav.
 06
 marzo 2013