



piano interrato

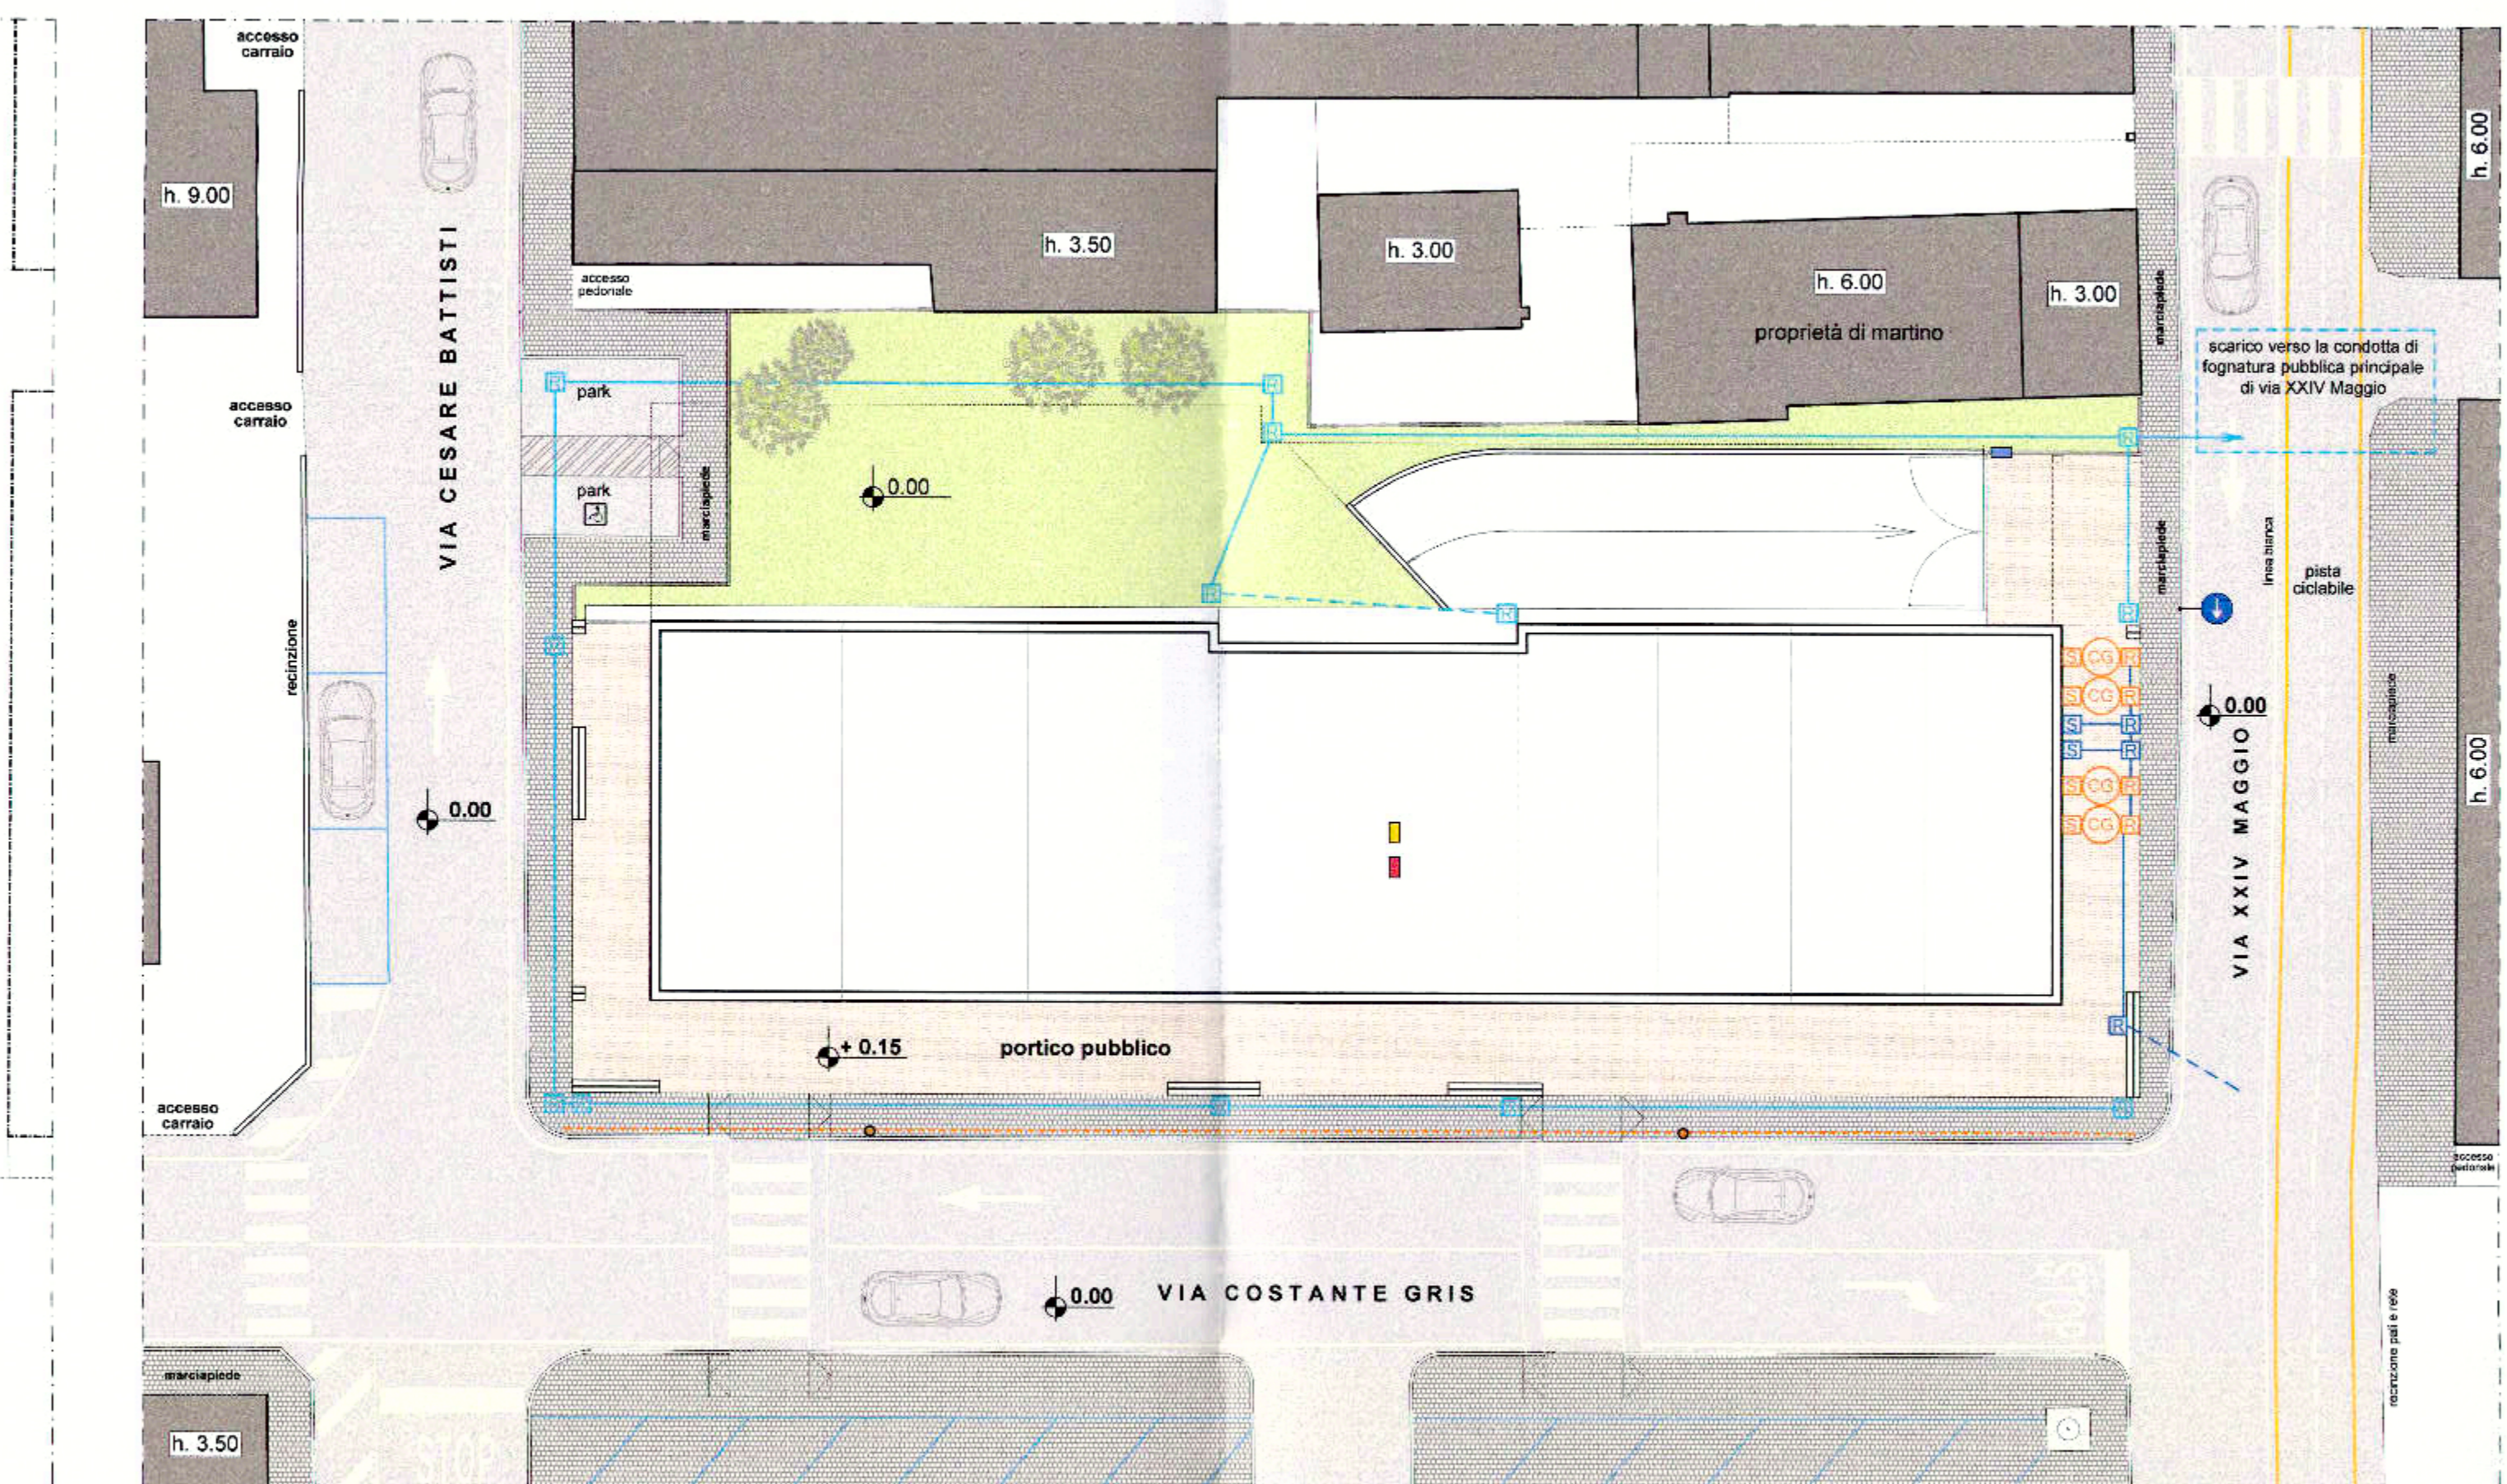

piano terra

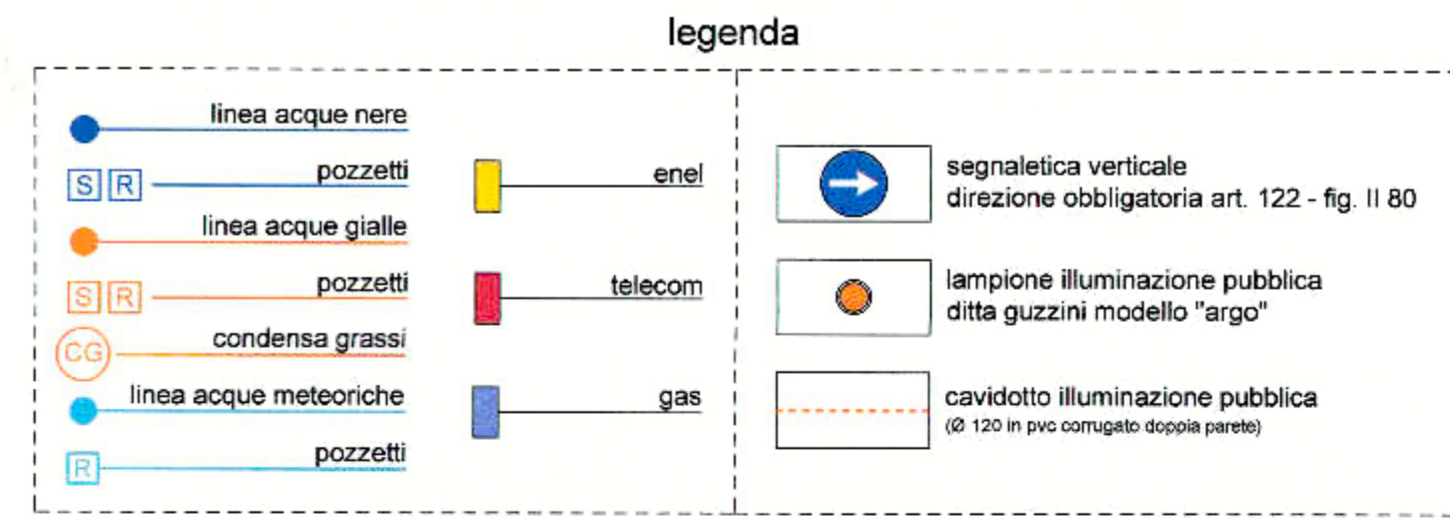

**piano di recupero di iniziativa privata
centro storico di mogliano veneto
ambito 12 del p.r.g.**

Comune di Mogliano Veneto
30 OTT. 2014
Prof. n. 32220
Cat. C/sg. Fasc.

proprietà
**BERVEVELLO ELENA
EREDI MAGGIOTTO**
via barbiero 20a Mogliano Veneto (Tv)

proprietà
GAMBIRASI TOMMASO
via Don Bosco, 60 Mogliano Veneto (Tv)

Berverello E
progettista
ARCH. ELVIO QUAIÀ
via marignans, 110 31021 mogliano veneto
(tv) tel. 041/942877 fax 041/5029469
e-mail elvio.quaia@archiworldpec.it

Galini Tano
ELVIO QUAIÀ
N° 902
ARCHITETTO

scala 1/200
aggiornamento - 01.08.2013 - 06.02.2014 - 08.05.2014 - 28.10.2014

progetto reti tecnologiche

tav. 07
marzo 2013

questo disegno è di proprietà dello studio di architettura elvio quaia, ogni diritto è riservato