PLANIMETRIA MITIGAZIONE AMBIENTALE E VERDE scala 1:500

LEGENDA GENERALE

- AREE A VERDE PUBBLICO
- GRIGLIATO ERBOSO IN CEMENTO
- AREE FISSE PER MERCATO
- PAVIMENTAZIONI IN COTTO
- AREE ATTREZZATE PER EVENTI ALL'APERTO IN COTTO
- PAVIMENTAZIONE IN CLS COLORATO TIPO CROMOFIBRA
- PORFIDO A CUBETTI
- PANCHINE IN CLS LISCIATO
- AIUOLE CON SPECIE TAPEZZANTI *(TIPO: Hedera helix o Geranium macrorrhizum)*
- ALBERATURE DI PROGETTO
- ALBERATURE ESISTENTI
- ALBERATURE AMBITO PRIVATO
- AREE A VERDE PRIVATO
- AIUOLE IN AMBITO PRIVATO CON SPECIE ARBUSTIVE H. 40-50 cm *(TIPO: Rosmarinum prostratus o Lonicera nitida)*

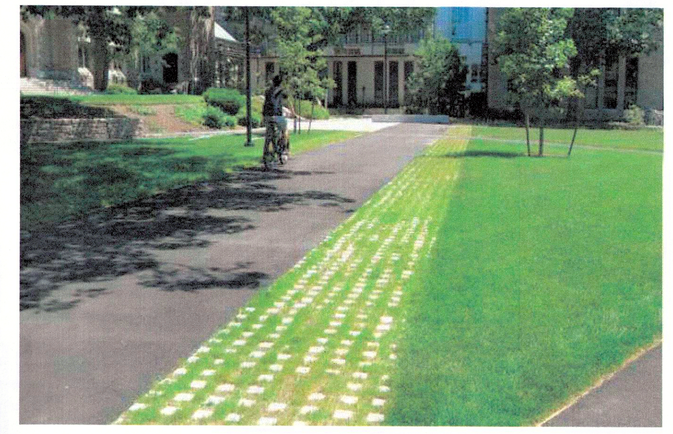

PROVINCIA DI TREVISO
COMUNE DI
MOGLIANO VENETO

OGGETTO

PIANO DI RECUPERO DI INIZIATIVA PRIVATA

AMBITI DI RIFERIMENTO 13 MC E 13A MC

Zona situata tra via Zermanesa, via XXIV Maggio, via Boldini e via Verdi

RICHIEDENTI

ALTINOS s.r.l.
Via T. Abate, 65
30020 QUARTO D'ALTINO (VE)
Cod. Fisc. e P.I. 03007120276

COLORIFICIO SAN MARCO s.p.a.
Via Alta, 10
30020 MARCON (VE)
C.F. e P.IVA 00229240270

ALTINOS SRL via T. Abate, 65 30020 - Quarto d'Altino [VE]	p.i. 03007120276
COLORIFICIO SAN MARCO spa via Alta, 10 30020 - Marcon [VE]	p.i. 00229240270
GEREMIA PIETRO via Boldini, 33/a 31021 - Mogliano Veneto [TV]	c.f. GRM PTR 88M10 B563O
GEREMIA FEDERICO via Boldini, 33/a 31021 - Mogliano Veneto [TV]	c.f. GRM FRC 51B07 F269O
MENINATO STEFANIA via Zermanesa, 10/a 31021 - Mogliano Veneto [TV]	c.f. MNN SFN 66C64 L407R

PROGETTISTI

Ing. Andrea Berro

ORDINE DEGLI INGEGNERI DELLA PROVINCIA DI VENEZIA
Ing. Andrea Berro
N. 3013

BS architecture engineering consulting

Berro & Sartori Ingegneria S.r.l.

via Roma, 130 30030 - Pianiga [VE] t. [+39] 041 5195480 f. [+39] 041 5199098 P. IVA 04095420271 web: www.bs-eng.net	via Einaudi, 122 31015 - Conegliano [TV] t. [+39] 0438 33844 f. [+39] 0438 1890285 pec: info@pec.bs-eng.net e-mail: info@bs-eng.net

Ref. progetto ARCHITETTONICO — Arch. Andrea Sartori

COLLABORATORI — Arch. Silvia Giubilato, P.I.Ed. Mirko Andreetta, Geom. Edy Botteon

CONCEPT IMPIANTO URBANO
ARCHITETTONICO E DEL VERDE

Arch. Adriano Marangon
Arch. Michela De Poli
Arch. Marco Zito

MADE ASSOCIATI
MARCO ZITO STUDIO
ARCHITETTI

vicolo Pescatori, 2 31100 - Treviso mail: info@madeassociati.it mail: mail@marcozito.com	Cannareggio, 1840/A 30121 - Venezia mail: mail@marcozito.com web: www.marcozito.com

REV.n°	DATA	DESCRIZIONE
00	marzo 2017	Richiesta approvazione Piano di Recupero
01	15 mag. 2017	Integrazioni elaborati
02	30 mag. 2017	Integrazione elaborati
03	27 nov. 2017	Integrazione elaborati adeguamento VAS

'Comune di Mogliano Veneto'
28 NOV. 2017
Prot. n. 91176
Cat. .....Clas. .....Fasc. .....

ELABORATO

Progetto:
MITIGAZIONE AMBIENTALE E PLANIMETRIA DEL VERDE

SCALA: 1:500

N. TAVOLA: U11

SB-SG	AS	AB	BS 0 2 1 9 1 6
Redatto	Verificato	Approvato	Codice commessa

PRELIMINARE	DEFINITIVO AUTORIZZATIVO	ESECUTIVO	AS BUILT

Il presente disegno è di proprietà dei progettisti e non può essere riprodotto né consegnato a terzi senza loro autorizzazione scritta Art.99 L.22/04/1941 N.633