




Residenze

Parco Pubblico

Piazzetta

Sezione 01

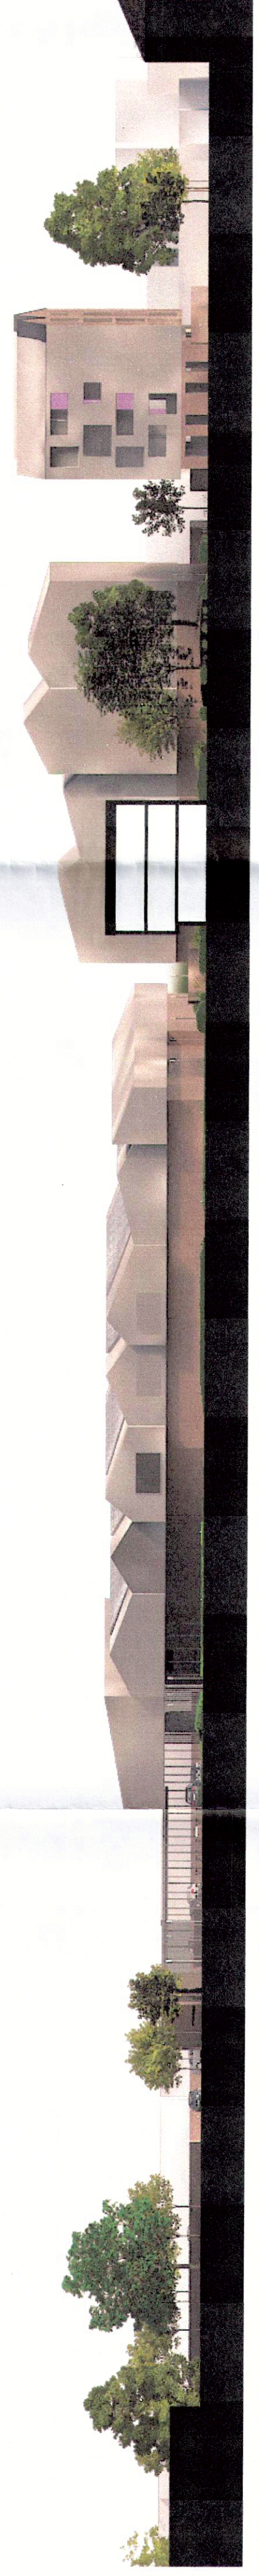

Piazzetta

Supermercato

Residenze


Sezione 02



Parcheggio

Residenze

Sezione 03

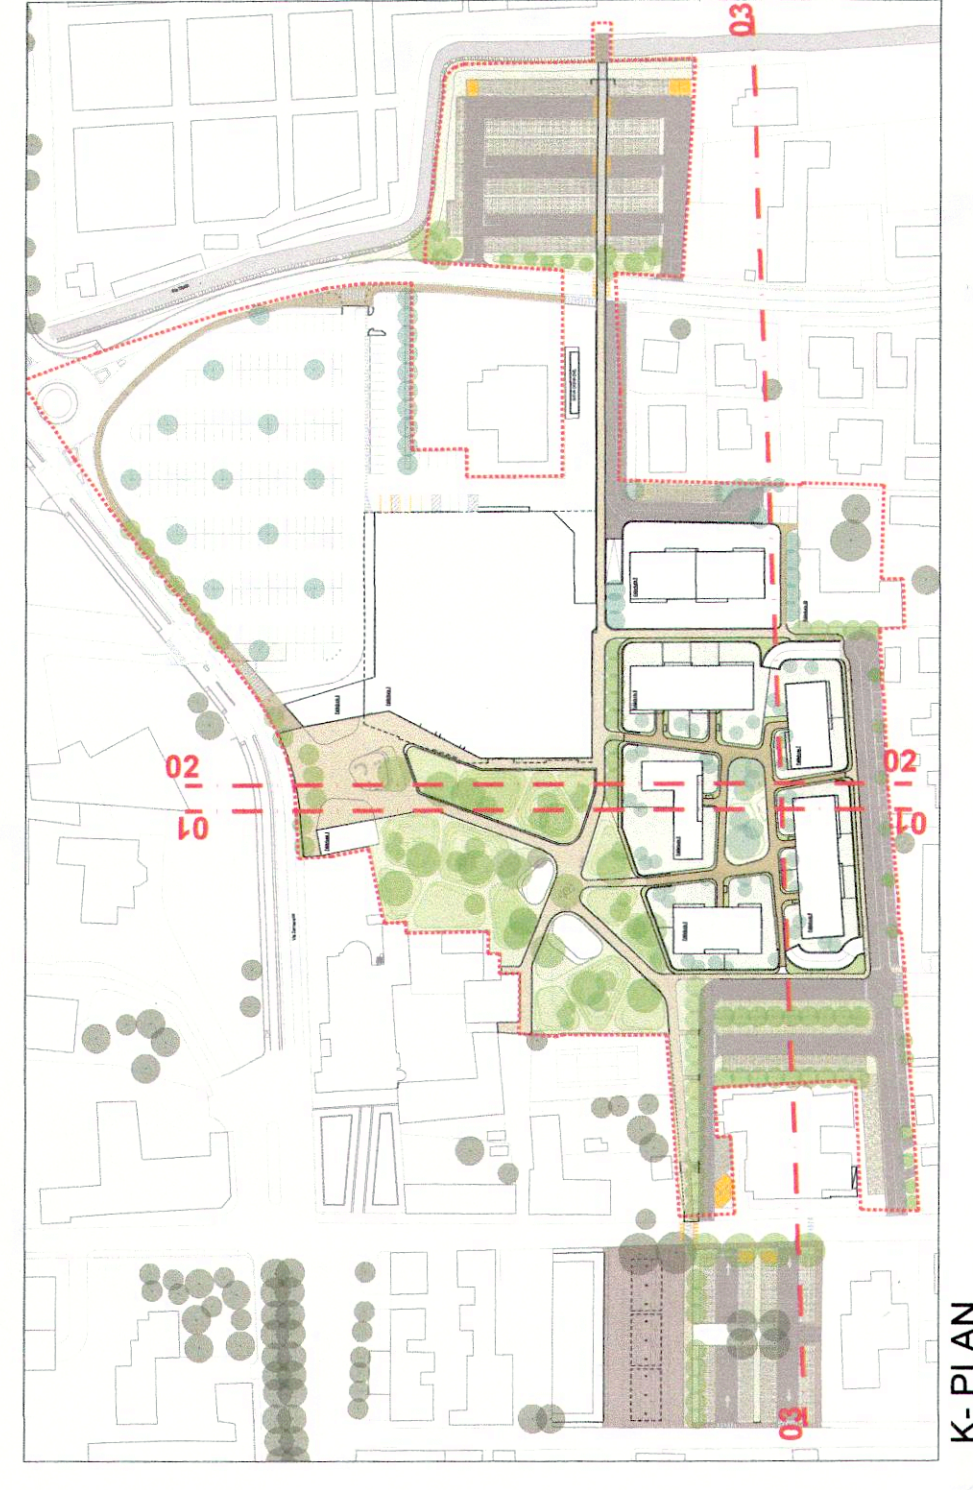

K- PLAN

**PROVINCIA DI TREVISO
COMUNE DI
MOGLIANO VENETO**

OGGETTO

**PIANO DI RECUPERO DI INIZIATIVA
PRIVATA
AMBITI DI RIFERIMENTO 13 MC E 13A MC**
Zona situata tra via Zermanesa, via XXIV Maggio, via
Baldini e via Verdi

RICHIEDENTI

ALTIKINOS SRL p.i. 03007120276
Via T. Abate, 65
30020 - Quarto d'Altino (VE)

COLORIFICIO SAN MARCO s.p.a.
Via Alta, 10
30020 MARCON (VE)

COLORIFICIO SAN MARCO spa
Via T. Abate, 65
30020 MARCON (VE)
C.F. e P.IVA 00229240270

GEREMIA PIETRO
Via Bologni, 33/a
31021 - Mogliano Veneto (TV)

GEREMIA FEDERICO
Via Zermanesa, 10/a
31021 - Mogliano Veneto (TV)

MENINATO STEFANIA c.f. GRM FRC 51807 F2690

Berro & Sartori Ingegneria S.r.l. c.f. MNN SFN 66064 L407R

PROGETTISTI

Ing. Andrea Berro
Via Einaudi, 122
31021 - Mogliano Veneto (TV)
Tel. +39 0438 31844
Tel. +39 041 5196466
Tel. +39 0438 1890268
Fax. +39 0438 1890268
Pec: info@berro-ing.it
Web: www.berro-ing.it
Email: info@berro-ing.it

MADE ASSOCIATI ARCHITETTI
vico Pescatori, 2
31100 - Treviso
Tel. +39 0422 411111
Mail: mail@marcozito.com
Web: www.marcozito.com

Arch. Adriano Marangon
Arch. Michela De Poli
Arch. Marco Zito

Ref. progetto ARCHITETTONICO
Arch. Andrea Sartori
P. I. Ed. Mirco Andreotta
Geom. Ery Bolteon

CONCEPT IMPIANTO URBANO
ARCHITETTONICO E DEL VERDE

MADE ASSOCIATI ARCHITETTI
MARCO ZITO STUDIO
vico Pescatori, 2
31100 - Treviso
Tel. +39 0422 411111
Mail: mail@marcozito.com
Web: www.marcozito.com

REV. n° DATA DESCRIZIONE

00	11 marzo 2017	Richiesta approvazione Piano di Recupero
01	30 marzo 2017	Integrazione elaborati
02	30 marzo 2017	Integrazione elaborati
03	27 nov. 2017	Integrazione elaborati adeguamento VAS

Comune di Mogliano Veneto
28 NOV 2017
2017
C.C. n. 1136/17
C.C. n. 1136/17

BS-SG AS AB BS 02119116
Redatto Verificato Approvato Codice commessa

ELABORATO

Progetto: SEZIONI E VISTE D'INSIEME

SCALA --- N. TAVOLA **U13**

PRELIMINARE DEFINITIVO AUTORIZZATO ESECUTIVO AS BUILT