




VISTA 01 - vista aerea con fabbricati indicativi



VISTA 02 - vista aerea con fabbricati indicativi



VISTA 03 - vista dell'ingresso al parco con fabbricati indicativi

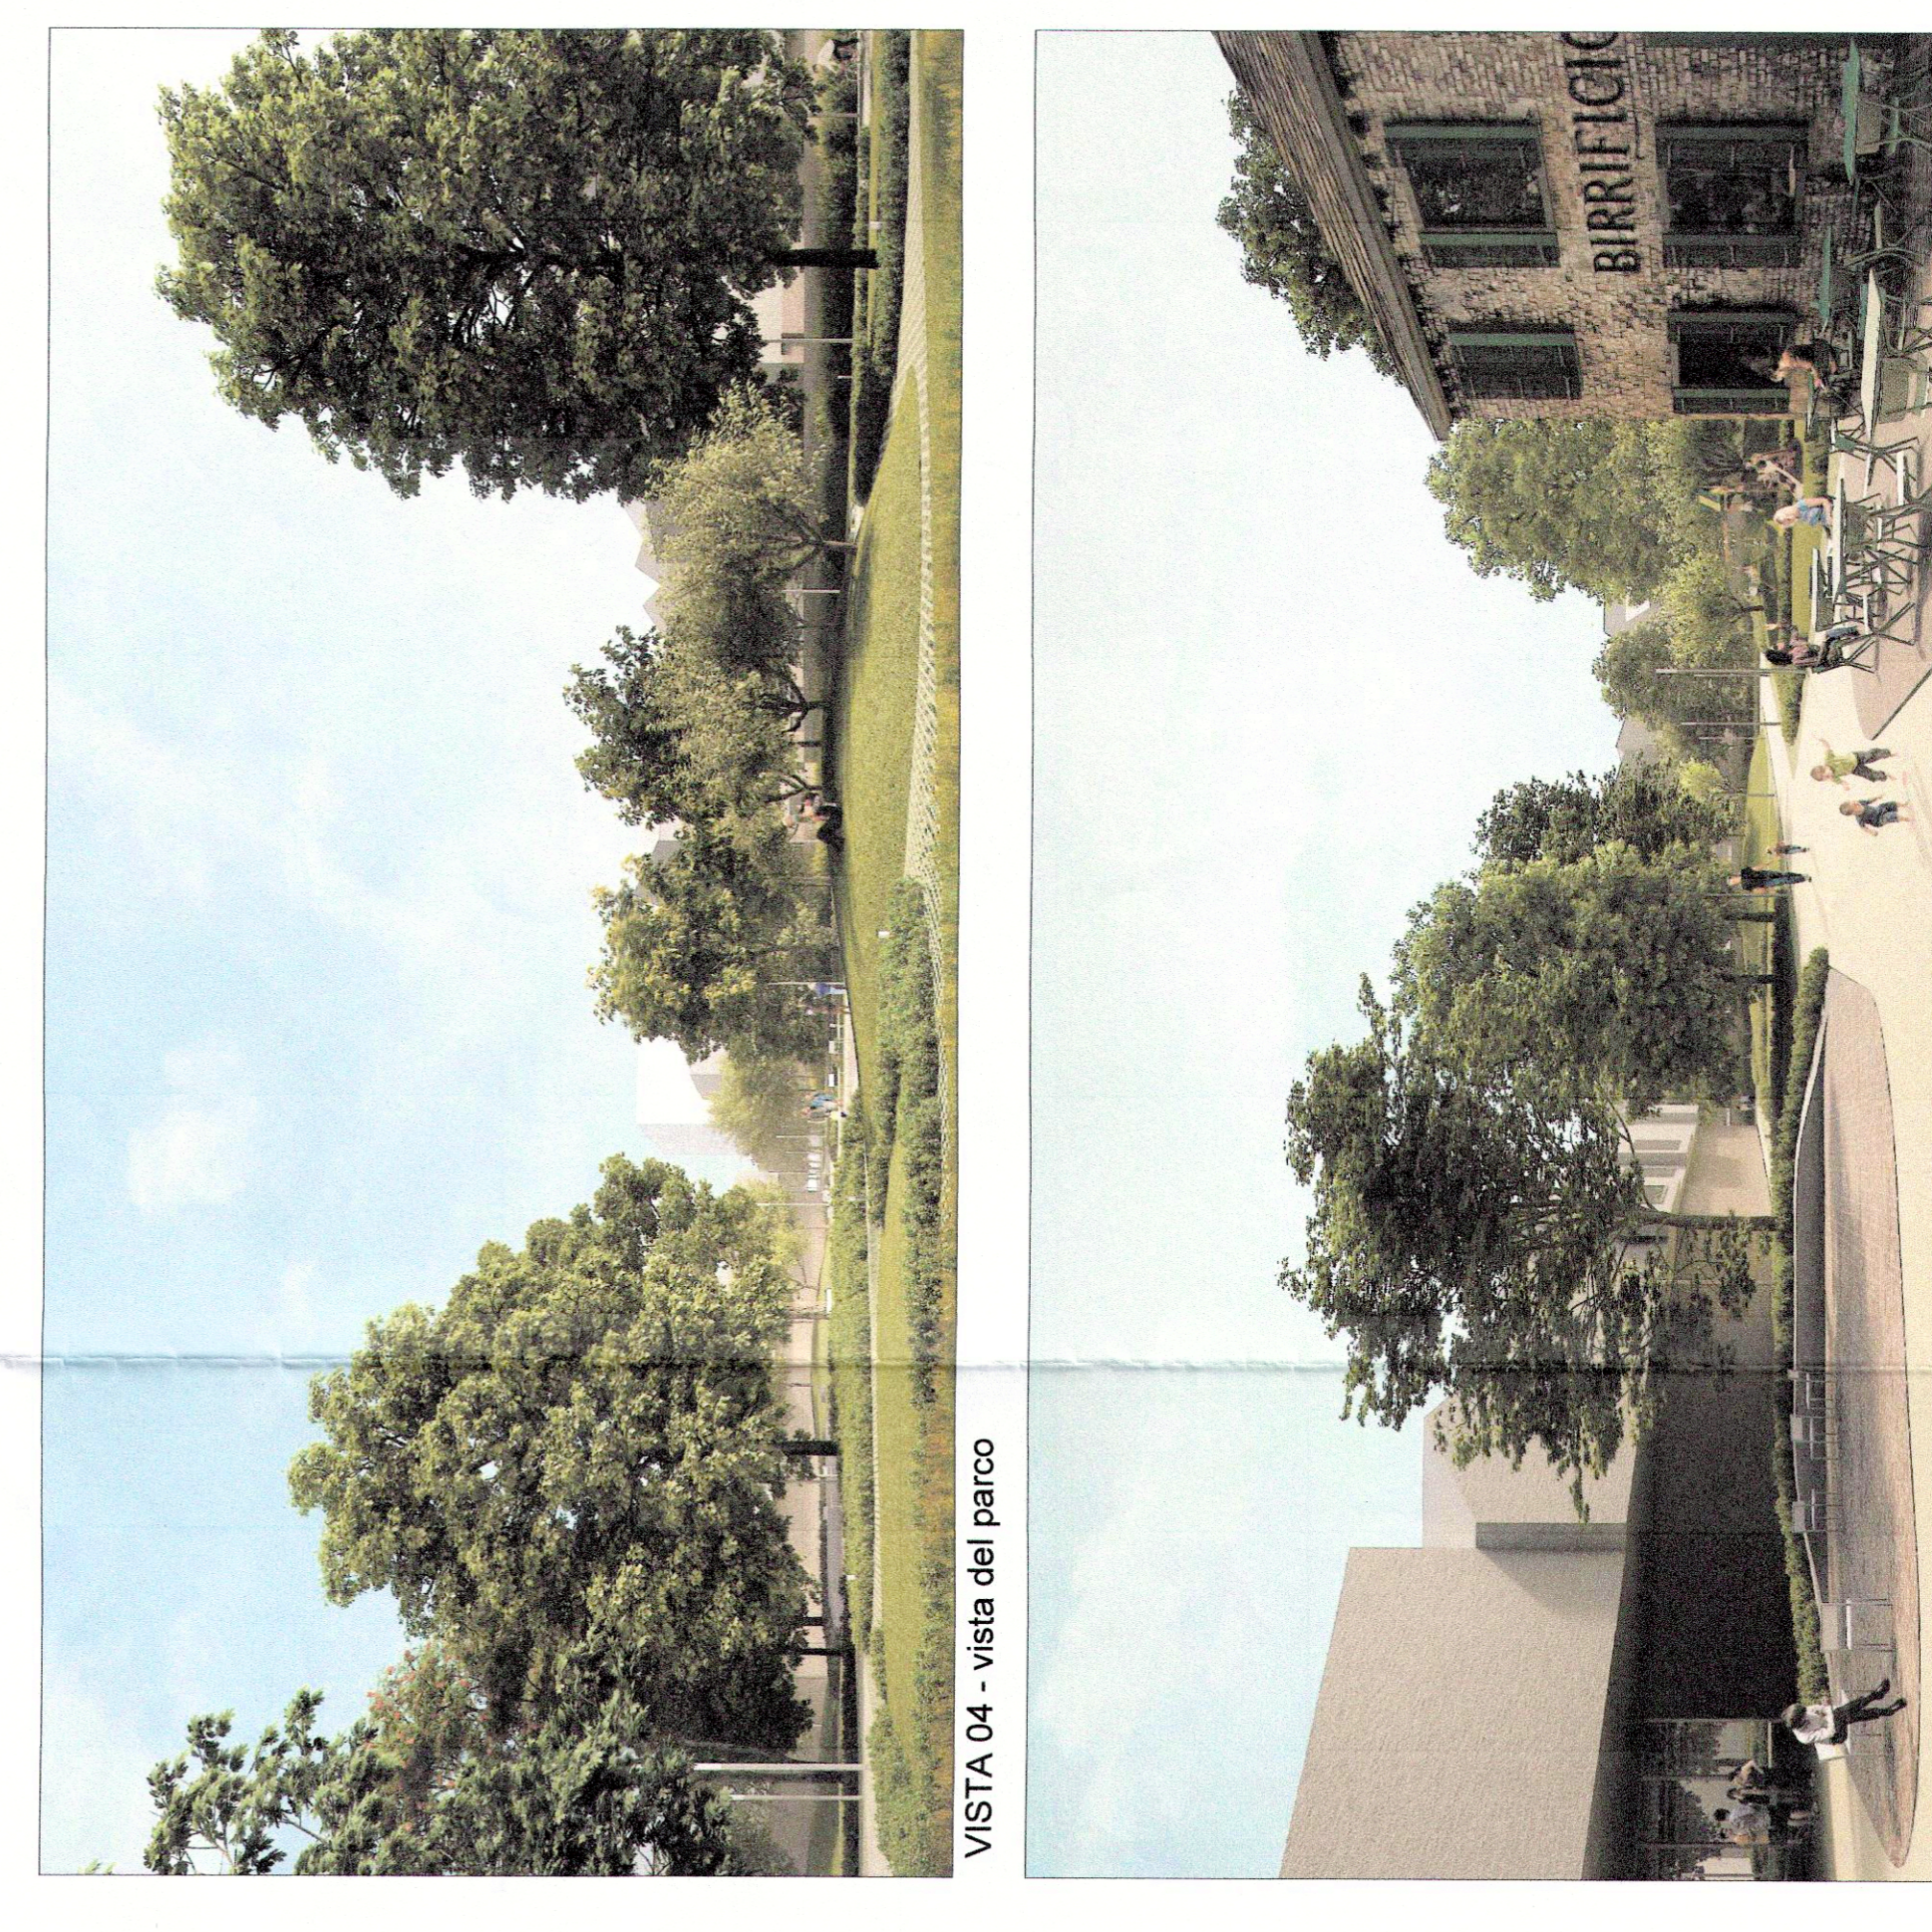

VISTA 04 - vista del parco



VISTA 05 - vista della piazzetta

**PROVINCIA DI TREVISO
COMUNE DI
MOGLIANO VENETO**

OGGETTO
PIANO DI RECUPERO DI INIZIATIVA PRIVATA
AMBITI DI RIFERIMENTO 13 MC E 13A MC
Zona situata tra via Zermamesa, via XXIV Maggio, via Boldini e via Verdi

RICHIERENZI s.r.l.
Via Altinos, 65
30020 QUARTO D'ALTIÑO (VE)

ALTINOS SRL
Via T. Adorno, 65
30020 - Quarto d'Altino (VE)

COLORIFICIO SAN MARCO spa
Via S. Marco, 10
30020 - Mercon (VE)

GEREMIA PIETRO
Via Boldini, 33/a
31021 - Mogliano Veneto (TV)

GEREMIA FEDERICO
Via Boldini, 33/a
31021 - Mogliano Veneto (TV)

MENINATO STEFANIA
Via Zermamesa, 13/a
31021 - Mogliano Veneto (TV)

ALTIINOS s.r.l.
Via Altinos, 65
30020 - Quarto d'Altino (VE)
P.I. 03007120276

COLORIFICIO SAN MARCO S.p.A.
Via S. Marco, 10
30020 - Mercon (VE)
P.I. 00292640270

GEREMIA PIETRO
Via Boldini, 33/a
31021 - Mogliano Veneto (TV)
c.f. GRM PTR 88M10 B569C

GEREMIA FEDERICO
Via Boldini, 33/a
31021 - Mogliano Veneto (TV)
c.f. GRM FRC 91507 F2989

MENINATO STEFANIA
Via Zermamesa, 13/a
31021 - Mogliano Veneto (TV)
c.f. MNN SFN 68C64 L407F

BS
Berro & Sartori Ingegneria S.r.l.
Via S. Maria, 122
31015 - Cordero (TV)
P.I. 02090040270
L. 14398 041 9194469
L. 14398 041 9194469
P. IVA 0045420271
e-mail: info@bs-ing.net
web: www.bs-ing.net

Ing. Andrea Berro

PROGETTISTI

MADE ASSOCIATI
MARCO ZITO STUDIO
Via S. Maria, 2
31015 - Cordero (TV)
P.I. 02090040270
L. 14398 041 9194469
L. 14398 041 9194469
P. IVA 0045420271
e-mail: info@made-associati.it
web: www.marcoszito.com

Ref. progetto ARCHITETTONICO
COLLABORATORI
Arch. Silvia Giubilo
P.I. Ed. Miro, Andrea
Geom. Ery Botton

CONCERT IMPIANTO URSANO
ARCHITETTONICO E DEL VERDE
Arch. Adriano Marangon
Arch. Michela De Poli
Arch. Marco Zito

MADE ASSOCIATI
MARCO ZITO STUDIO
Via S. Maria, 2
31015 - Cordero (TV)
P.I. 02090040270
L. 14398 041 9194469
L. 14398 041 9194469
P. IVA 0045420271
e-mail: info@made-associati.it
web: www.marcoszito.com

REV.01 DATA: marzo 2017 DESCRIZIONE: Richiesta approvazione Piano di Recupero

ELABORATO

Progetto:
VISTE PLANIVOLUMETRICHE

SCALA N. TAVOLA **U14**

PRELIMINARE **DEFINITIVO** **ESECUTIVO** **AS BUILT**

BS/01 AS AB BS.02.19/16
Revisione: Verificato Approvato Coll. comm.:

15 MAG. 2017
Comune di Mogliano Veneto
Rev. n. 1/2017
Coll. Comm. n. 1/2017

Il presente disegno è di proprietà dei progettisti e non può essere riprodotto né coniato senza loro autorizzazione scritta ARBE L.20/04/1981 N.1833