

committente
ANTAL s.a.s.
BORTOLOTT Alessandro

comune
MOGLIANO VENETO (TV)
Via Marconi 12 - 14
foglio 6 - mappale 1777

oggetto
Piano di Recupero
di iniziativa privata
18b MC

tavola

1

Estratti P.R.G. e mappa


scala
1:2000 1:1000

il progettista


le ditte

progettista
arch. giorgio pradella
data stesura
19.11.2012
aggiornamento


file
Antal-01_PdR-01s

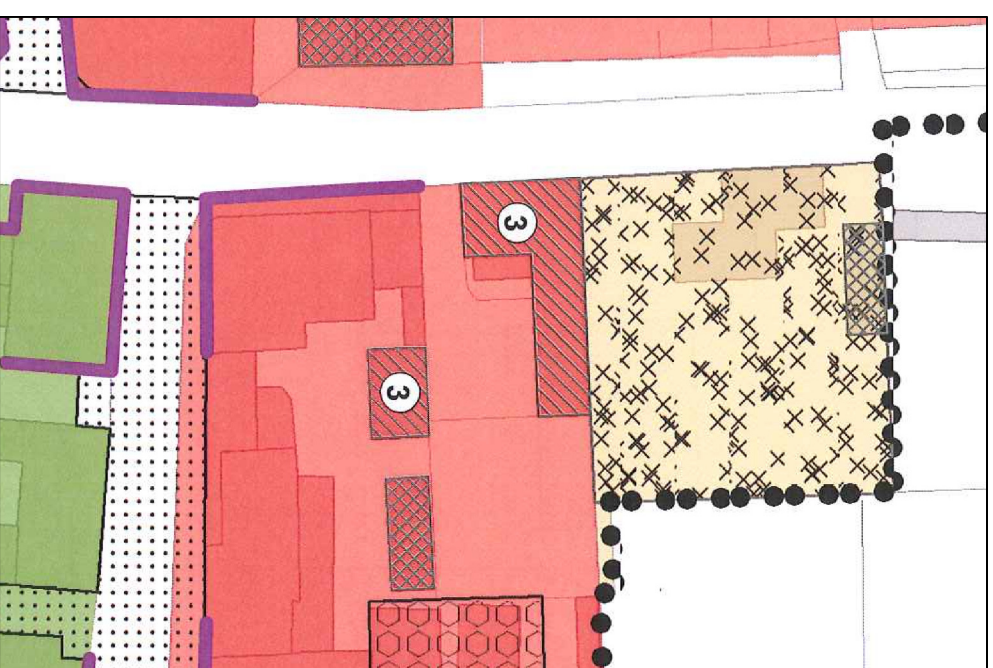

VARIANTE TECNICA PARZIALE AL P.R.G. n. 84 - TAV 13.4.4-8
Gradi di protezione, Indici. Destinazioni d'uso 1:1000

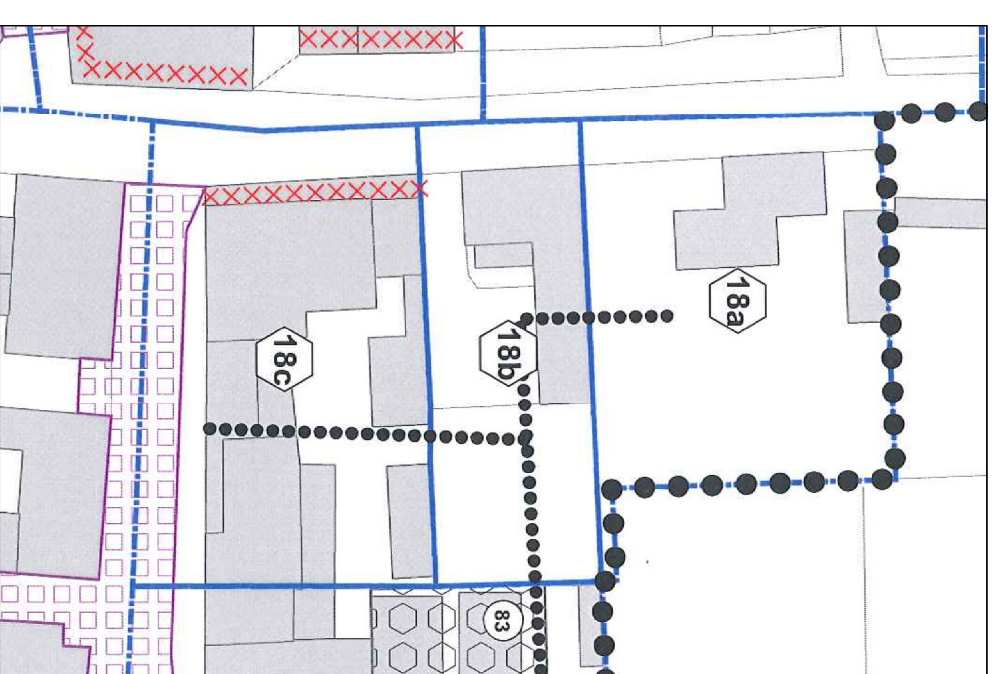

VARIANTE TECNICA PARZIALE AL P.R.G. n. 84 - TAV 13.4.9
Specificazione degli interventi negli ambiti 1:1000

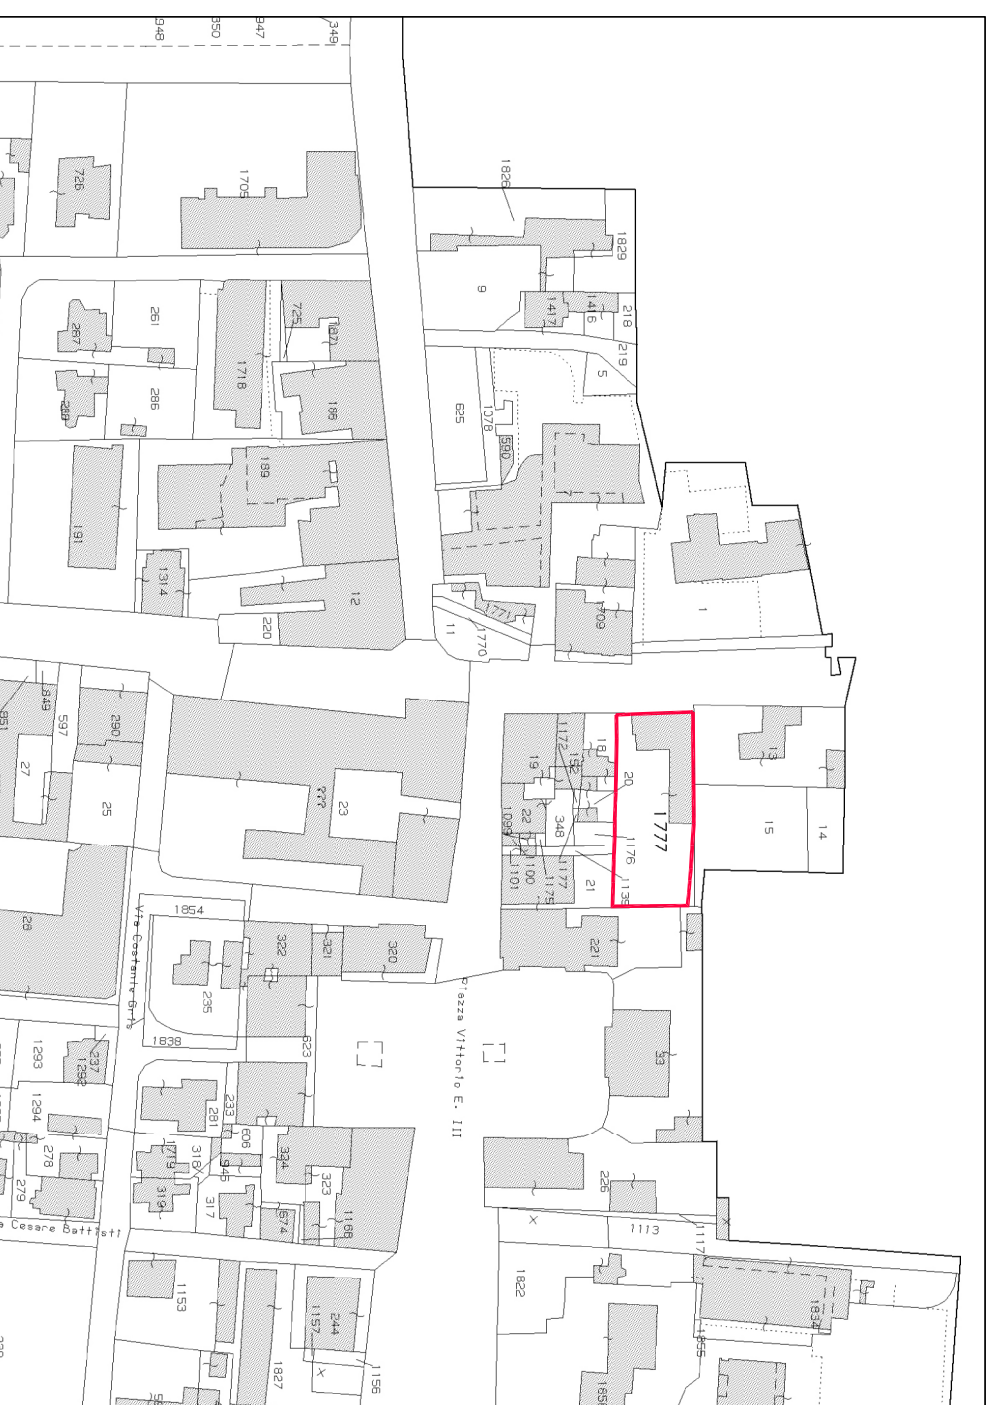

ESTRATTO MAPPA 1:2000