

- LEGENDA**
- confini di proprietà sito del intervento P.zz. B.
 - abitazione da demolire esistente secondo l'individuazione della N.A. della P.C. e degli interventi di demolizione previsti dalla P.C. e degli interventi di demolizione non di tipo per quanto visto
 - decisioni obbligatorie unilaterali comunali in materia di P.zz. B. ed ai sensi della P.C.
 - percorsi pedonali previsti dal P.zz. B.
 - habitat residenziale piano terra nuovo habitat
 - habitat residenziale piano primo nuovo habitat
 - habitat residenziale piano secondo nuovo habitat

giorgio pradella architetto
 Via Don Rosco, 17
 37021 Montebelluna (TV)
 tel. 0422/405000
 fax 0422/405009
 e-mail: g.pradella@pradella.it
 www.giorgio pradella.com

4

comune: **MONTEBELLUNA (TV)**
 via Marconi 12 - 14
 foglio 6 - mappale 1777


spazio: **Piano di Recupero**
 189 MC

scala: **1:200**

ipotesi:

in: **02/0**

progettata: **pradella**
 arch. giorgio pradella
 19/11/2012
 02/02/2013
 04/03/2013
 M. Pradella

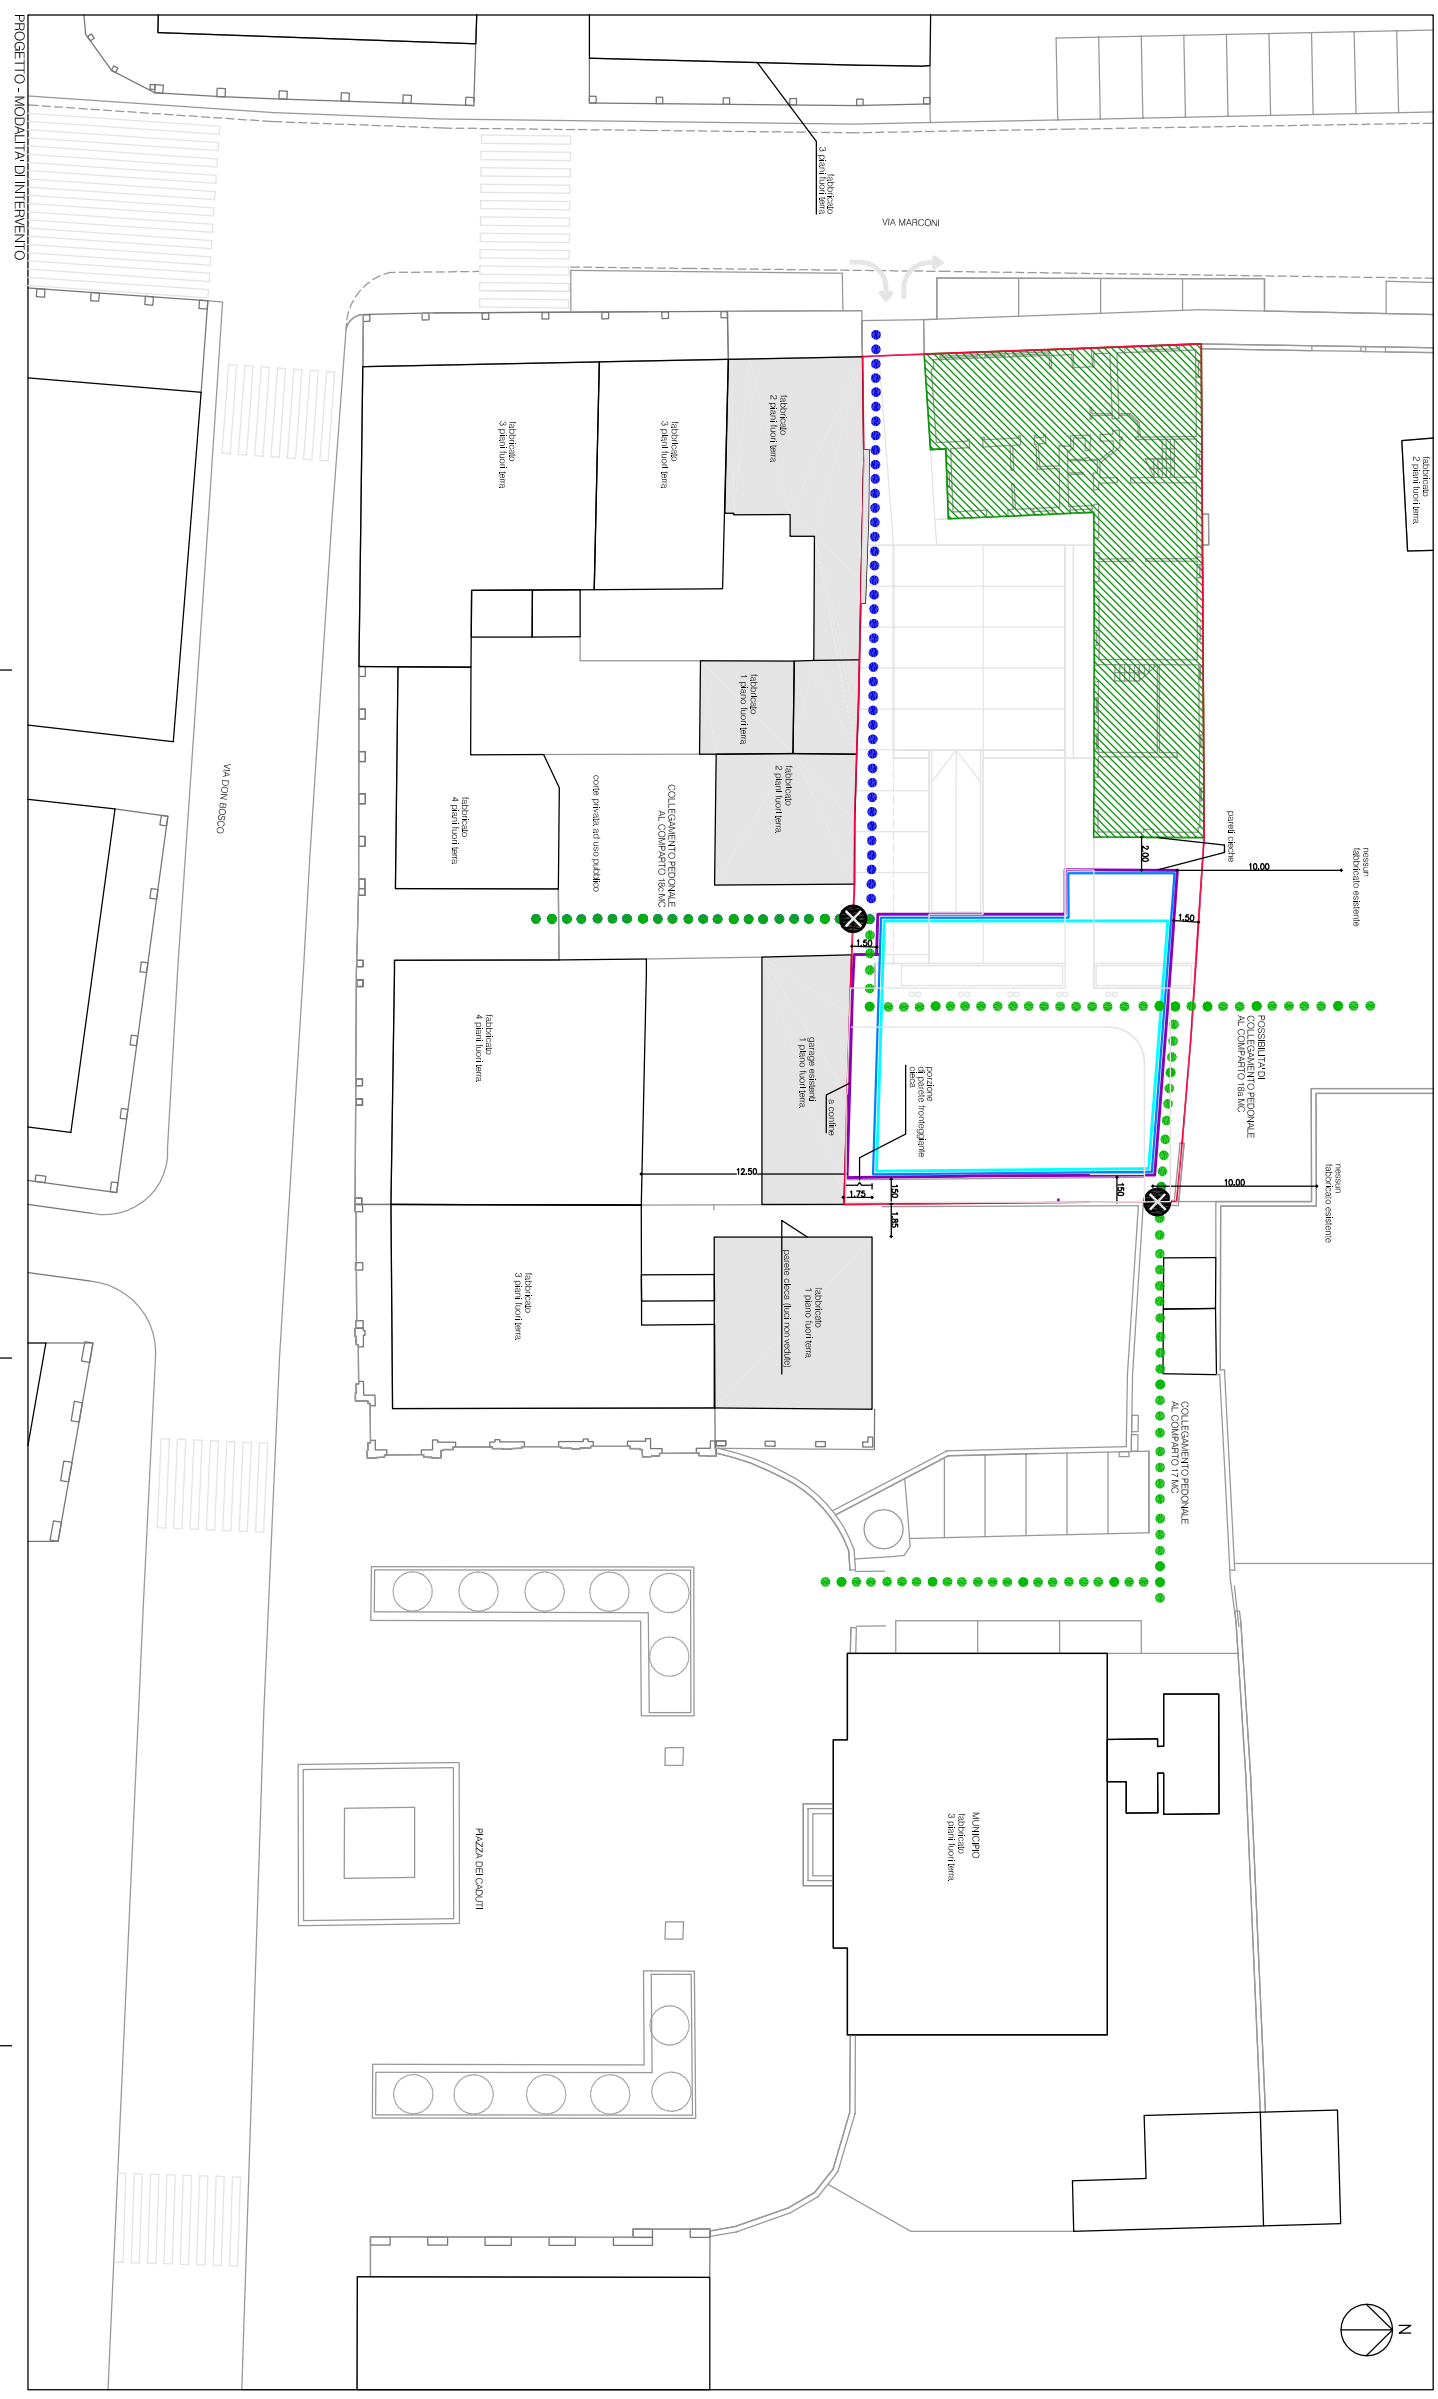

PROGETTO - MODALITÀ DI INTERVENTO