

committente
ANTAL s.a.s.
BORTOLOTT Alessandro

comune
MOGLIANO VENETO (TV)
Via Marconi 12 - 14
foglio 6 - mappale 1777

oggetto
Piano di Recupero
di iniziativa privata
18b MC

tavola

9


Stato di fatto / Progetto
Modifiche ed allacciamenti
Reti enel, telecom, illuminazione pubblica

scala
1:500


il progettista

le ditte

progettista
arch. giorgio praddella
data stesura
19.11.2012
aggiornamento
04.02.2013
file
Antal-01_PdR-09s-1

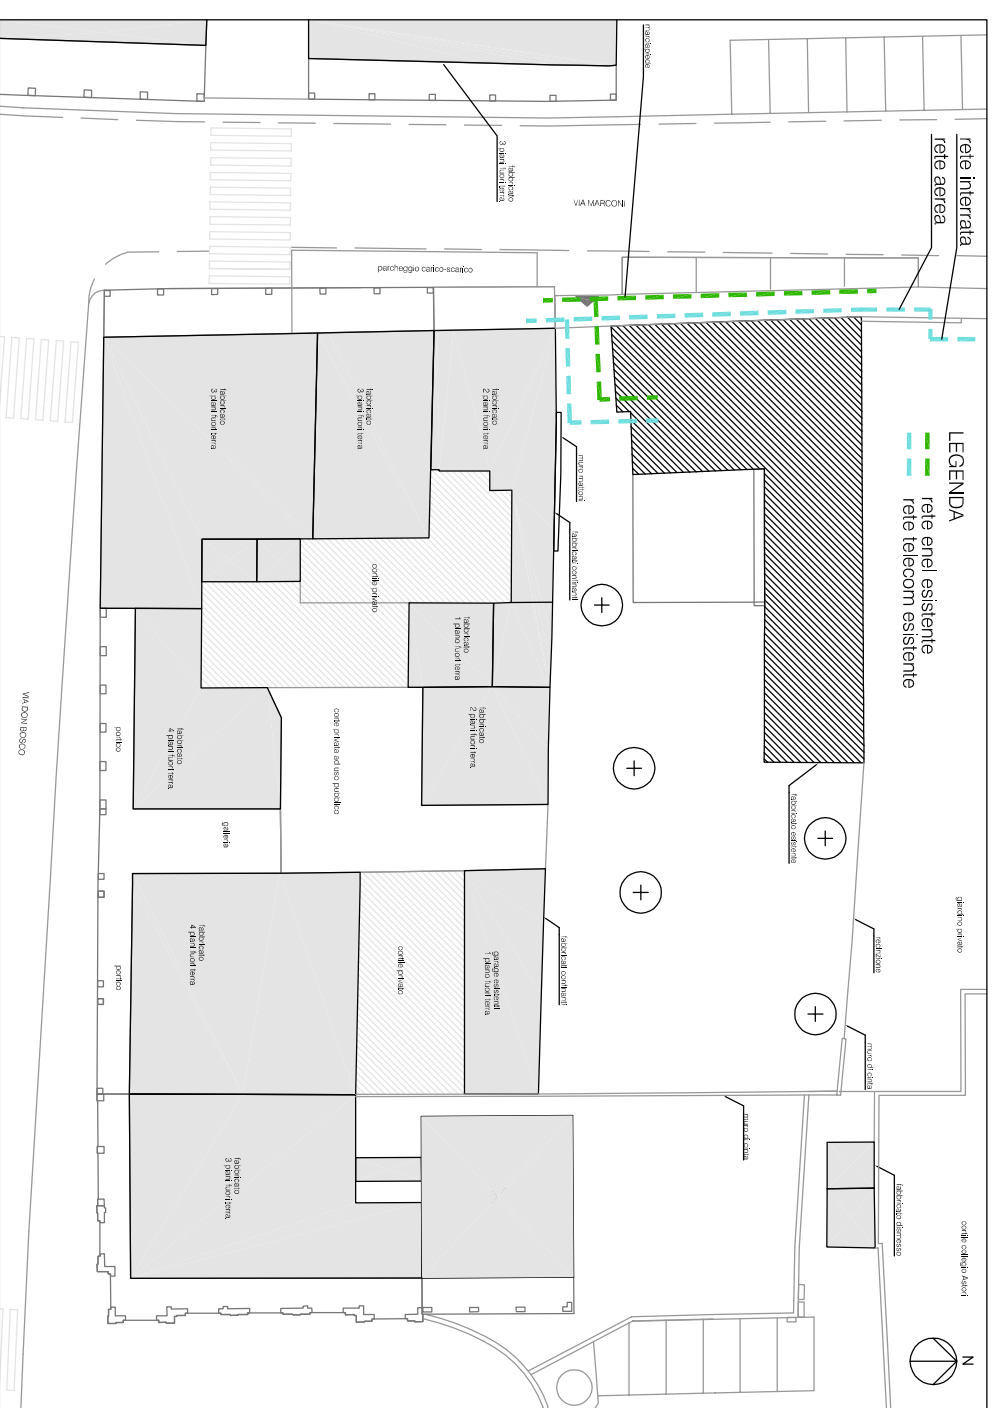

STATO DI FATTO - RETI ENEL-TELECOM

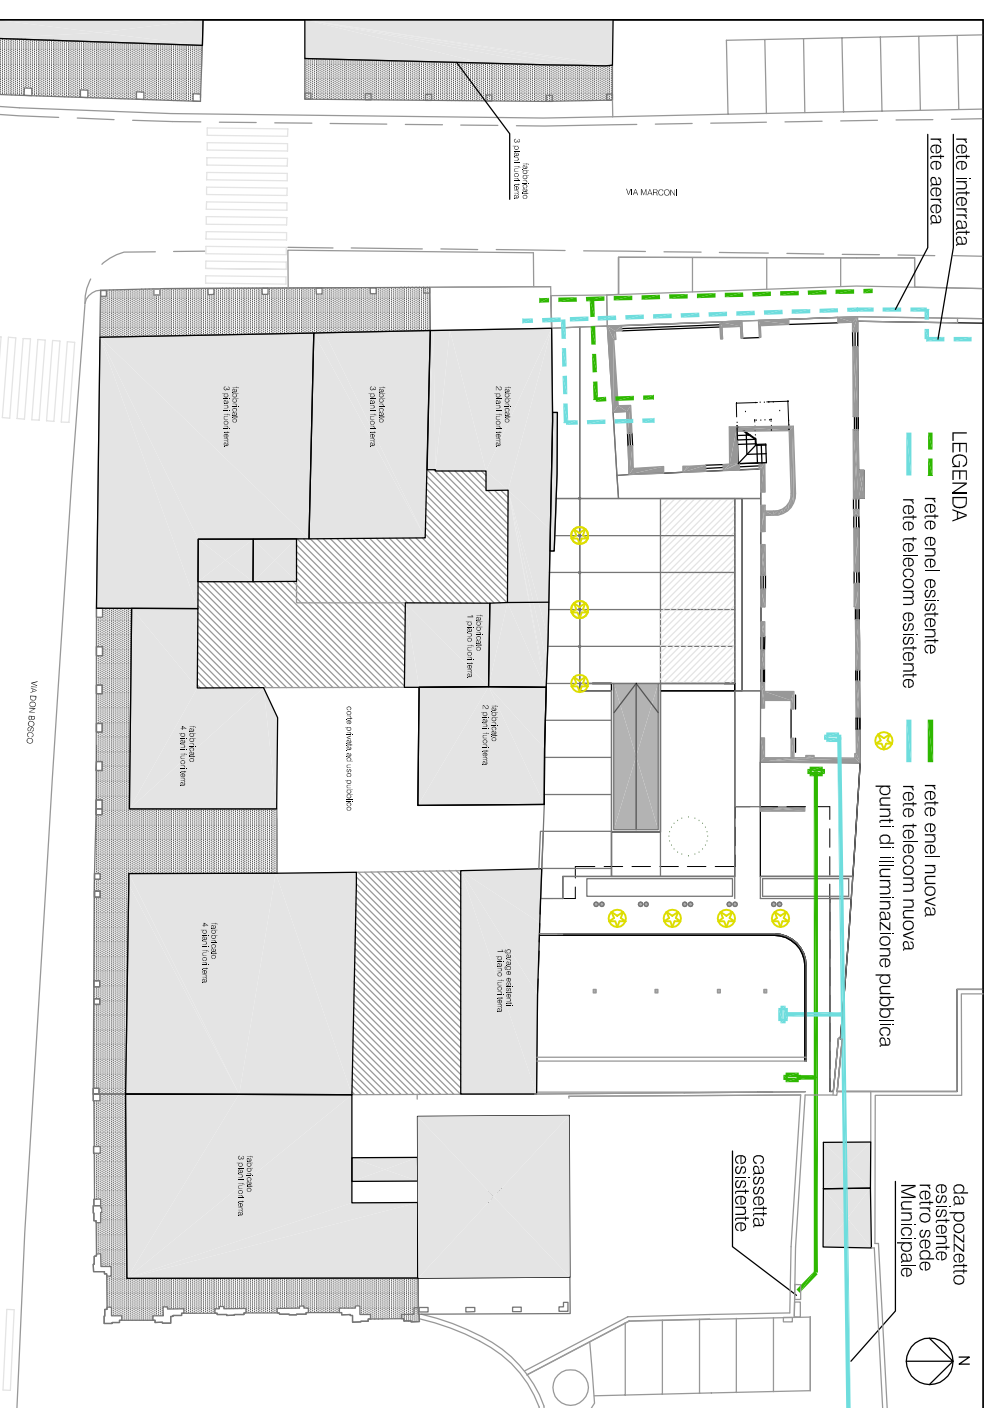

PROGETTO - RETI ENEL-TELECOM-ILLUMINAZIONE PUBBLICA