

committente  
**ANTAL S.a.s.**  
**BORTOLOT Alessandro**

cornune  
**MOGLIANO VENETO (TV)**  
Via Marconi 12 - 14  
foglio 6 - mappale 1777

oggetto  
Piano di Recupero  
di iniziativa privata  
18b MC

tavola

# 10


Stato di fatto / Progetto  
Modifiche ed allacciamenti  
Rete smaltimento acque nere

scala  
1:500


il progettista

le ditte

progettista  
arch. giorgio pradella  
data stesura  
19.11.2012  
aggiornamento  
04.02.2013  
file  
Antal-01\_PdR-10s-1

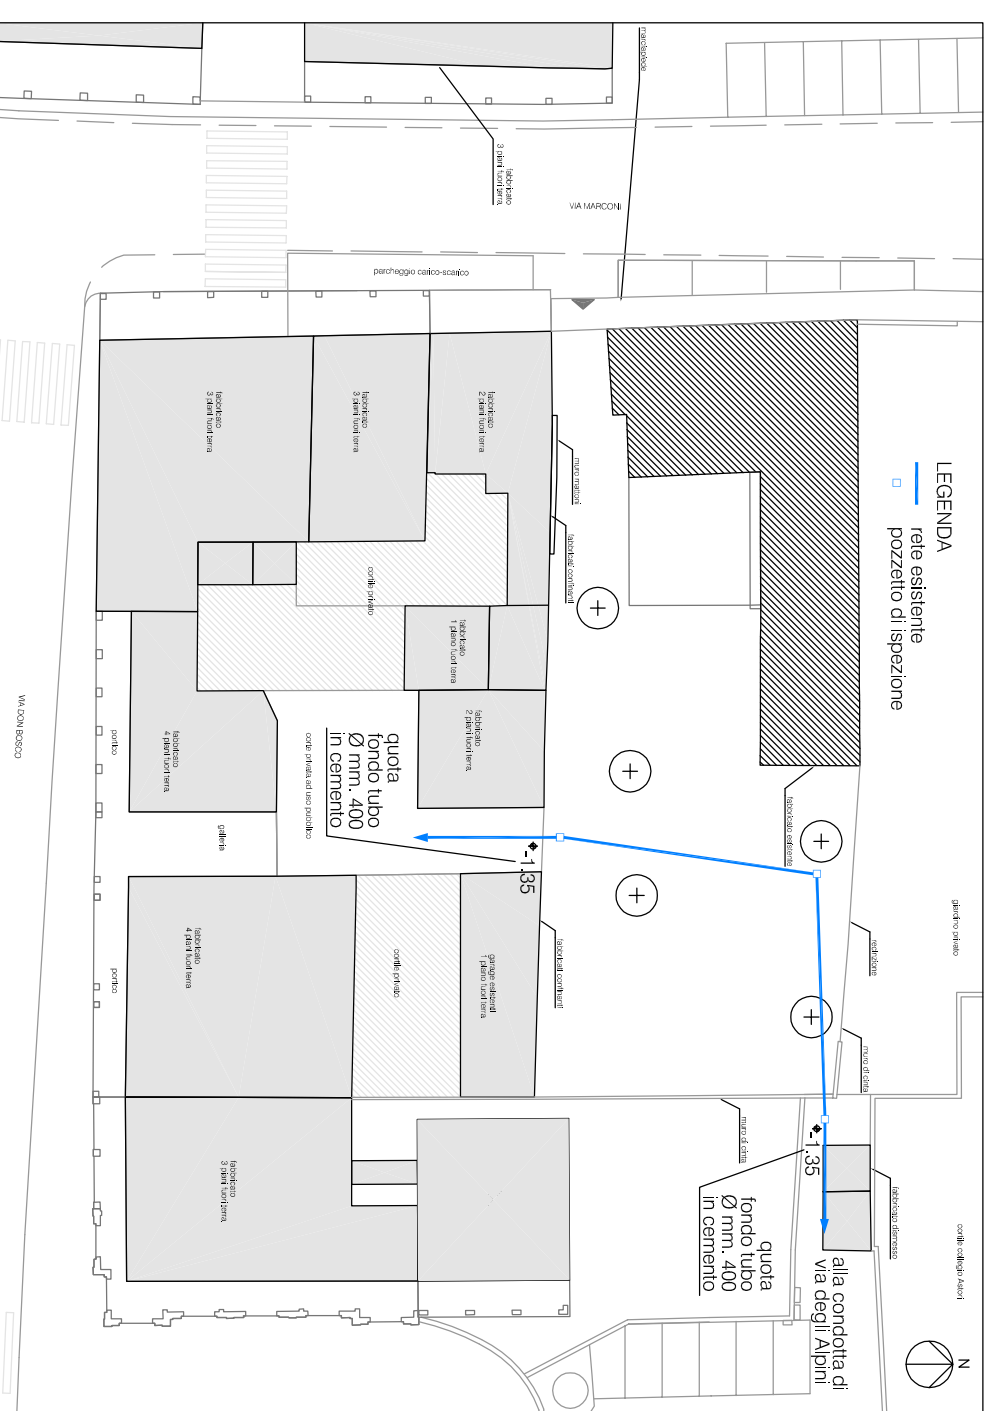

STATO DI FATTO - RETE SMALTIMENTO ACQUE NERE

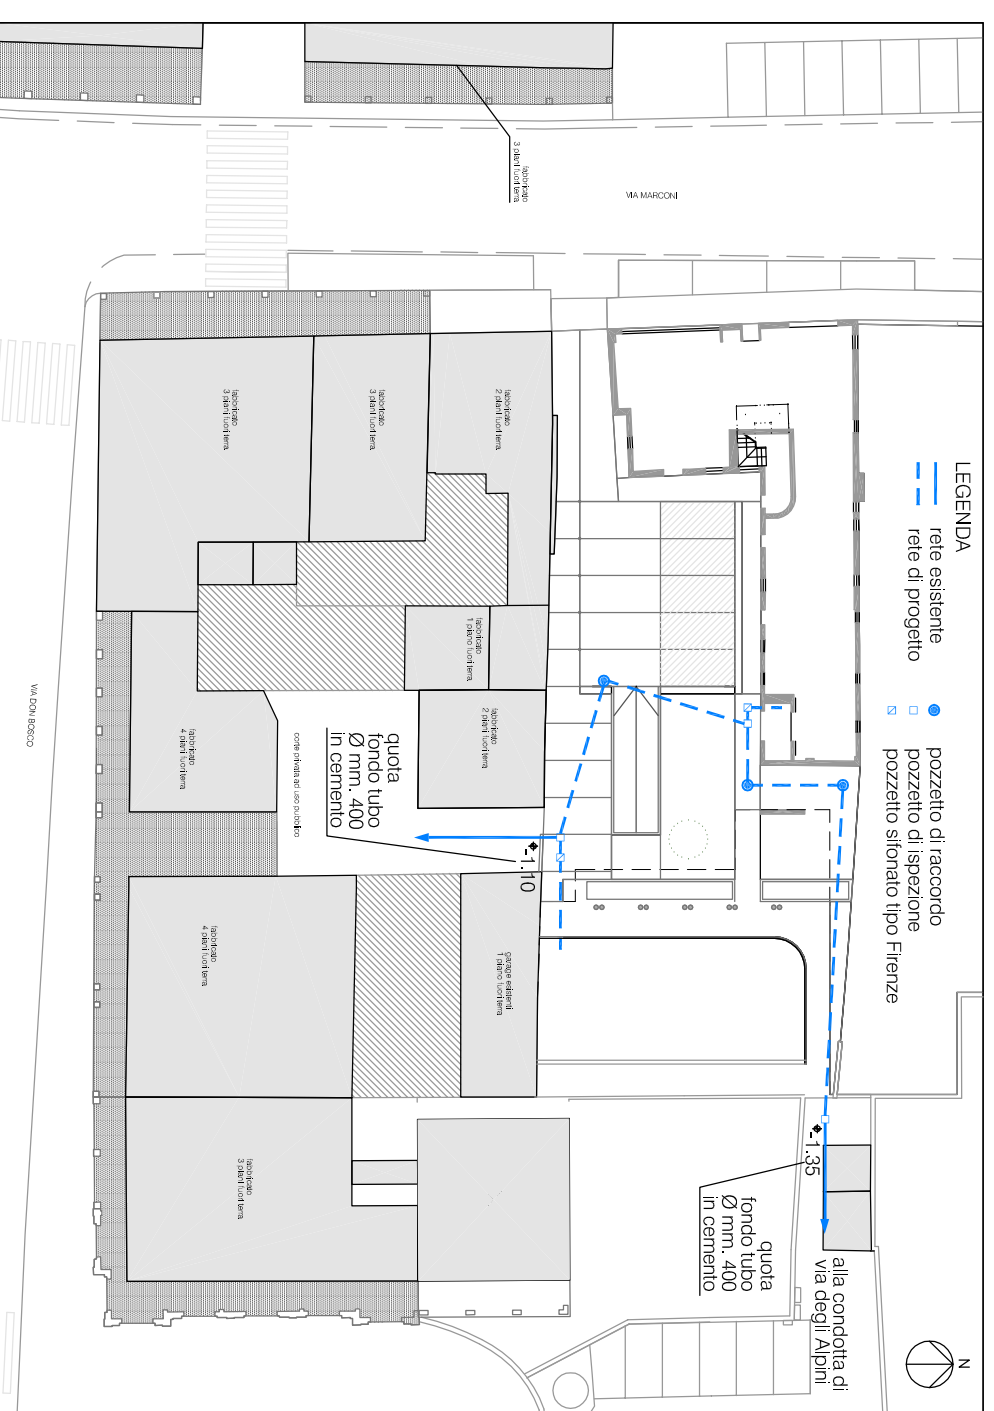

PROGETTO - RETE SMALTIMENTO ACQUE NERE