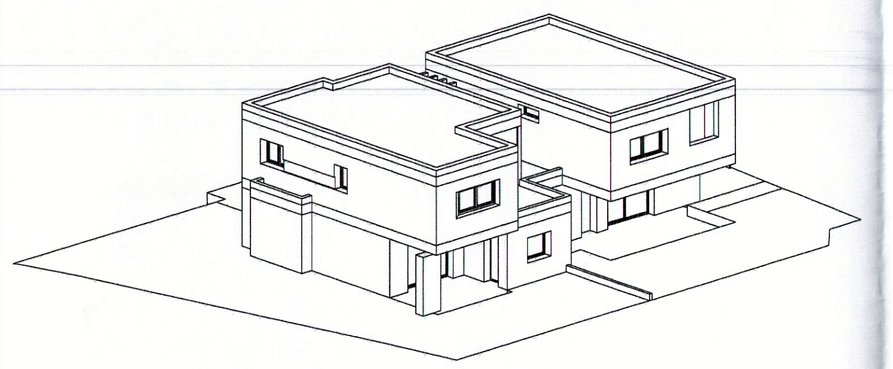

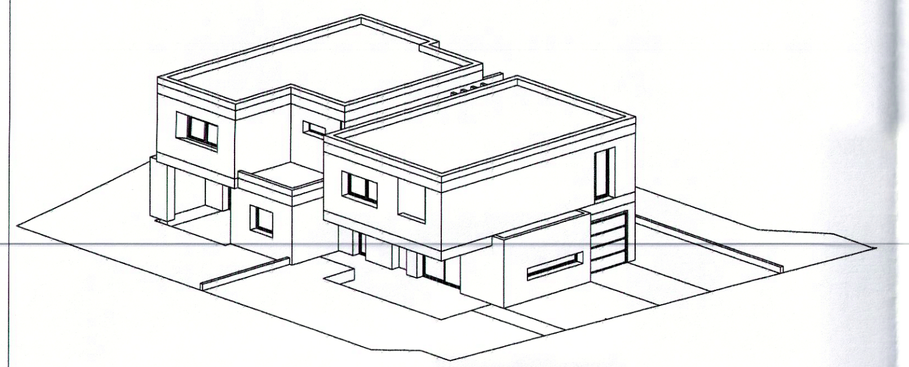

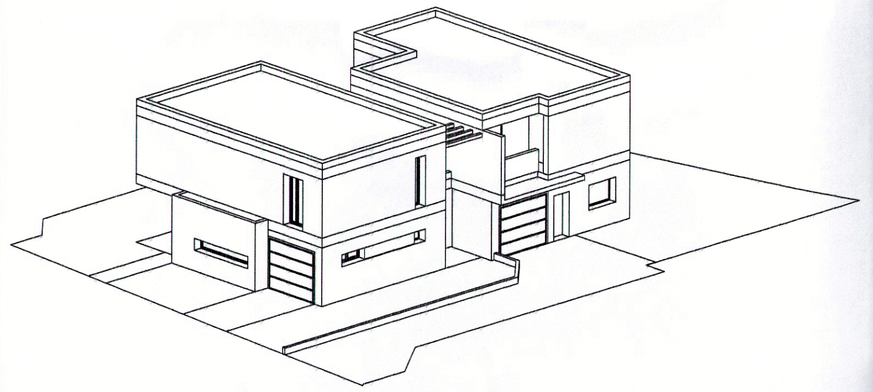

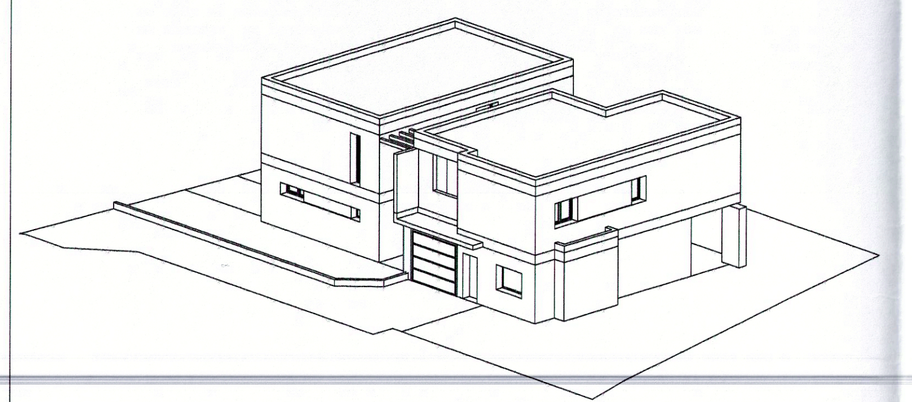

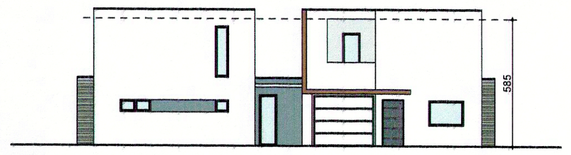

PROSPETTO NORD-EST

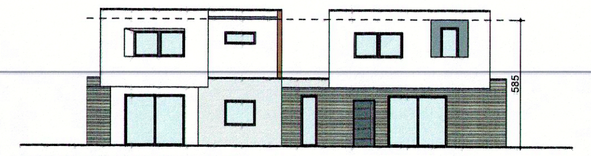

PROSPETTO SUD-OVEST

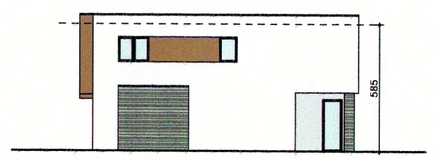

PROSPETTO NORD-OVEST

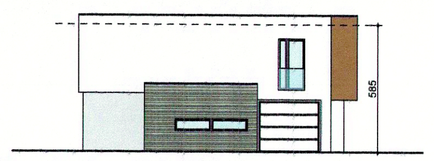

PROSPETTO SUD-EST

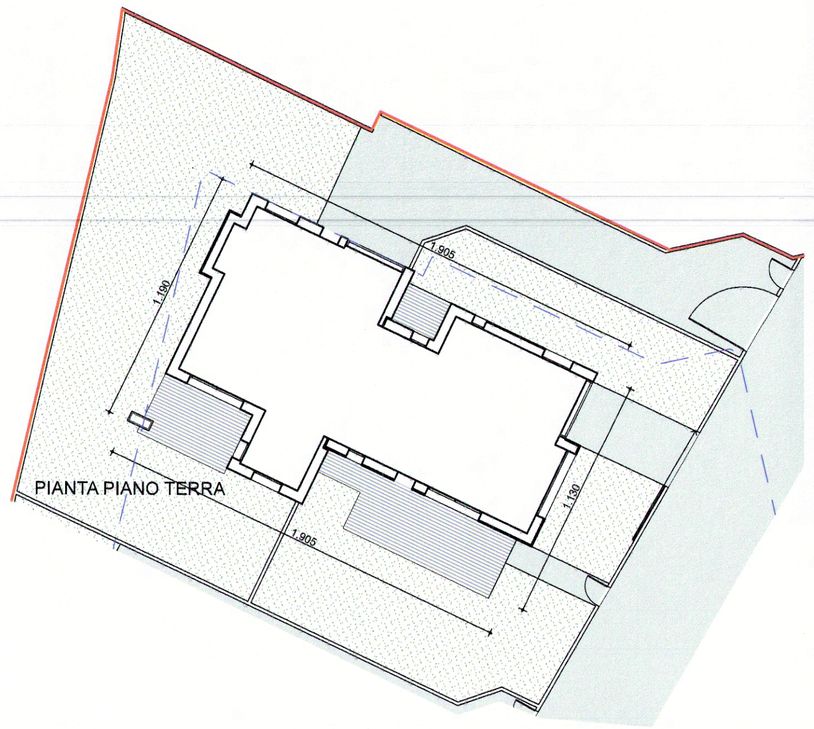

PIANTA PIANO TERRA

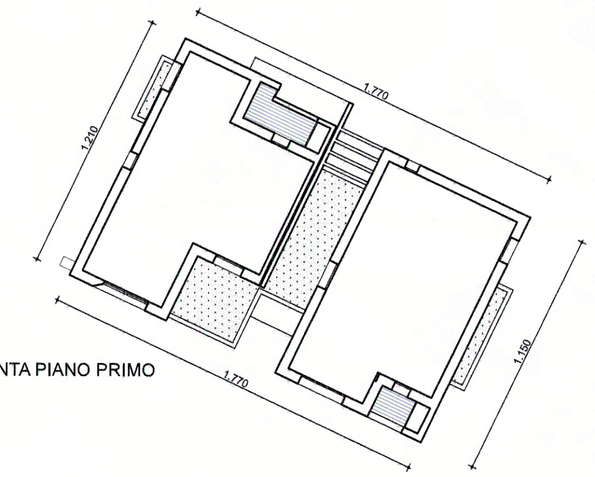

PIANTA PIANO PRIMO

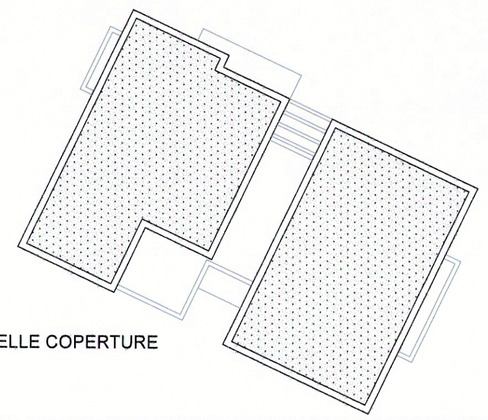

PIANTA DELLE COPERTURE

LOTTO 2 EDIFICIO D	ELEMENTI PRESCRITTIVI ED INDICATIVI PER ATTUAZIONE D.I.A.

ELEMENTI PRESCRITTIVI

DISPOSIZIONI PLANIVOLUMETRICHE E FORMALI:

SC. = SUPERFICIE COPERTA	=	mq.	194,00
H. = ALTEZZA FABBRICATO	=	mt.	5,85
V. = VOLUME FABBRICATO	=	mc.	883,00
SC. TOT. LOTTO = 198,00 + 194,00 + 198,00 + 194,00 =		mq.	784,00
V. TOT. LOTTO = 897,00 + 883,00 + 897,00 + 883,00 =		mc.	3560,00

DISPOSIZIONI TIPOLOGICHE:

EDIFICIO A DESTINAZIONE RESIDENZIALE
ABBINATA CON N. 2 ALLOGGI
N. PIANI : 2 P. FUORI TERRA

DISPOSIZIONI STRUTTURALI E COSTRUTTIVE:

- STRUTTURA PORTANTE IN CEMENTO ARMATO INTELAIATA CON COPERTURA PIANA.
- TAMPONAMENTI ESTERNI CON TIPOLOGIA A CASSETTA.
- RIVESTIMENTO ESTERNO A CAPPOTTO.
- MATERIALI DEI RIVESTIMENTI: GRES PORCELLANATO, LEGNI COMPOSITI, MATERIALI LAPIDEI, INTONACI.

ELEMENTI INDICATIVI

- PARTITURE FINESTRATE, SPORTI, RIENTRANZE, AGGETTI, TERRAZZE, LOGGE, PORTICI.
- TONALITA' CROMATICA
- SERRAMENTI ESTERNI IN LEGNO, LEGNO-ALLUMNIO, PVC CON VETROCAMERA, CHIUSURA CON TAPPARELLE E/O SIMILARI

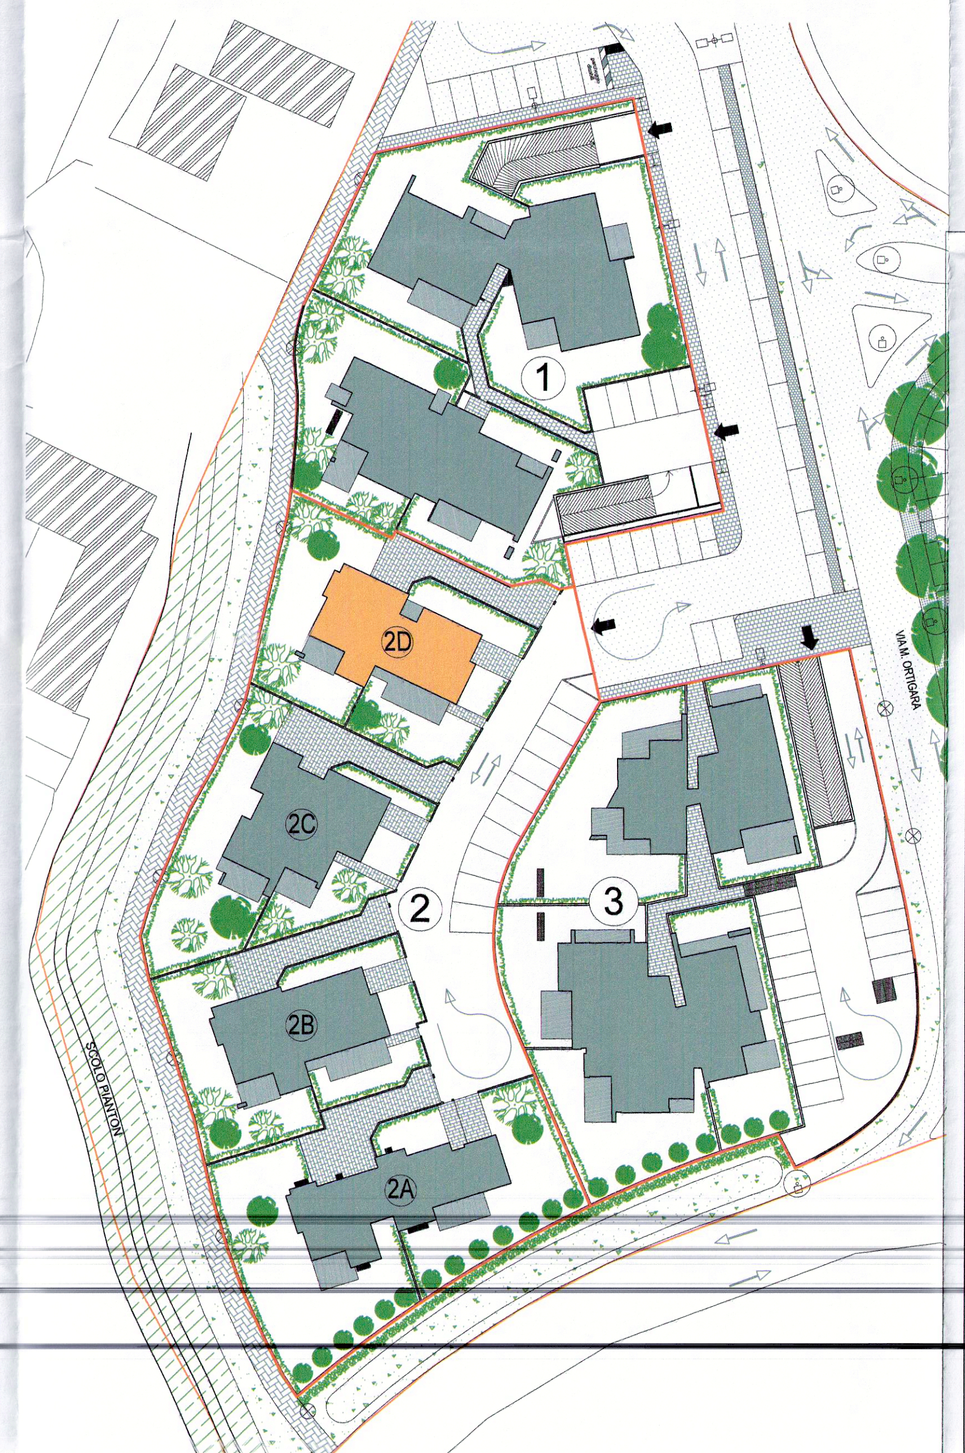

PLANIMETRIA GENERALE LOTTO "2" scala 1:500

STUDIO ASSOCIATO ZAMPESE & FANTON
Viale IV novembre, 71/D - 31100 Treviso Tel. 0422.580373 - Fax 0422.548733
mail:sandro.zampese@archiworldpec.it - info@studiozampesefre.com - sandrozampese@gmail.com

progettista:	Arch. Sandro Zampese
committente:	- LE PIERE s.r.l. - IMMOBILIARE JOLLY s.r.l.
sito intervento:	COMUNE DI MOGLIANO VENETO
rif. catastali:	Comune di Mogliano - C.T. Fg.32 mapp. n°: 46, 1345, 47, 49, 1446, 1596, 1599, 1461, 1594, 1595, 1878, 1880, 1882, 1883
qualificazione:	Comune di Mogliano Veneto 17 FEB. 2017 Prot. n. 5583 Cat. ..... Clas. ..... Fasc. .....
oggetto:	P.U.A C2/8 (approvato con D.C.C. n°29 del 22.02.2005) VARIANTE PLANIMETRICA E DI AGGIORNAMENTO CARTOGRAFICO
elaborato:	LOTTO 2 - EDIFICIO D DISPOSIZIONI PLANO-VOLUMETRICHE, TIPOLOGICHE, FORMALI E COSTRUTTIVE DEL PROGETTO EDILIZIO PER REALIZZAZIONE CON D.I.A. N.B. ELABORATO GRAFICO FINALIZZATO ALL'ISTITUTO DELLA SUPER D.I.A. (D.I.A.)-IN CASO DI ATTUAZIONE DEL PROGETTO EDILIZIO PER SINGOLI PERMESSI DI COSTRUIRE (P.d.C.), IL PRESENTE ELABORATO E' DA RITENERSI NON VALIDO E PRIVO DI EFFICACIA.
	la ditta: LE PIERE SRL via Torino, 186 - 30172 Venezia (VE) c.f. e p.i. 03183380278 - R.E.A. n. VE-331 233011 T. il tecnico: ARCHITETTO
scala:	1:200
data:	Febbraio 2017
tav. n.	3.2D