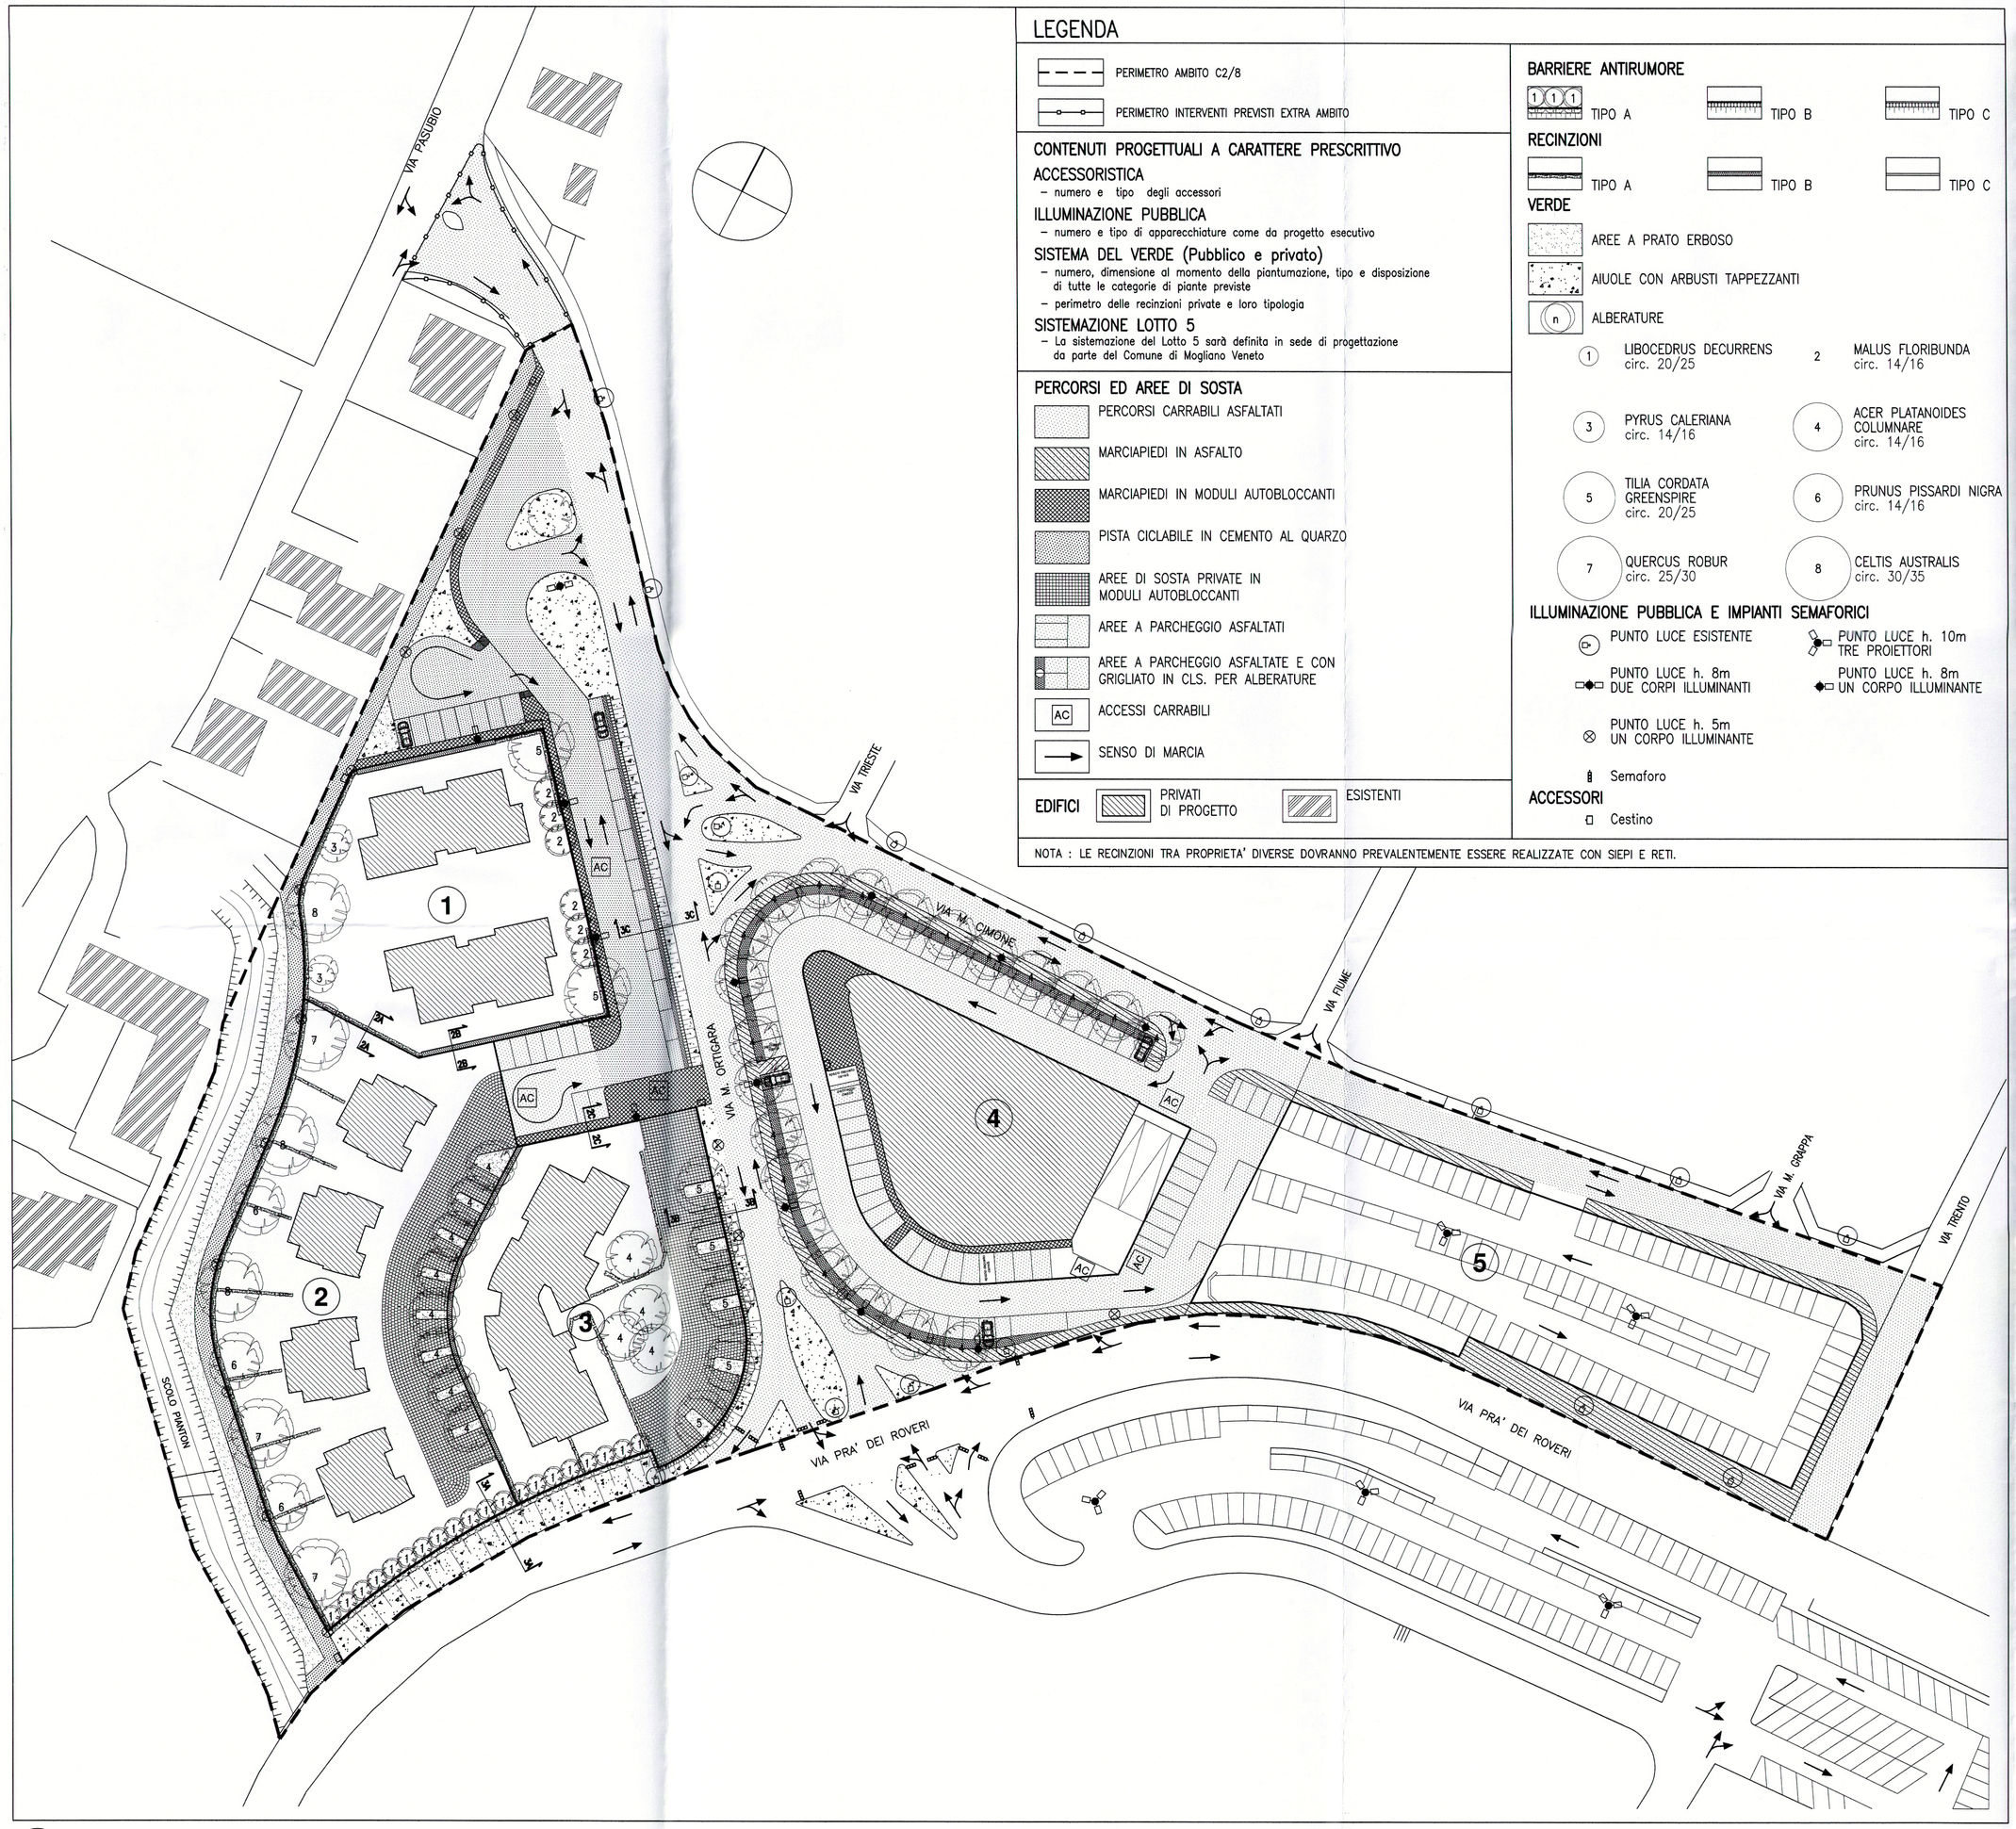

1 PLANIMETRIA GENERALE 1:500

LEGENDA

PERIMETRO AMBITO C2/8

PERIMETRO INTERVENTI PREVISTI EXTRA AMBITO

CONTENUTI PROGETTUALI A CARATTERE PRESCRITTIVO

ACCESSORISTICA
- numero e tipo degli accessori

ILLUMINAZIONE PUBBLICA
- numero e tipo di apparecchiature come da progetto esecutivo

SISTEMA DEL VERDE (Pubblico e privato)
- numero, dimensione al momento della piantumazione, tipo e disposizione di tutte le categorie di piante previste
- perimetro delle recinzioni private e loro tipologia

SISTEMAZIONE LOTTO 5
- La sistemazione del Lotto 5 sarà definita in sede di progettazione da parte del Comune di Mogliano Veneto

PERCORSI ED AREE DI SOSTA

- PERCORSI CARRABILI ASFALTATI
- MARCIAPIEDI IN ASFALTO
- MARCIAPIEDI IN MODULI AUTOBLOCCANTI
- PISTA CICLABILE IN CEMENTO AL QUARZO
- AREE DI SOSTA PRIVATE IN MODULI AUTOBLOCCANTI
- AREE A PARCHEGGIO ASFALTATI
- AREE A PARCHEGGIO ASFALTATE E CON GRIGLIATO IN CLS. PER ALBERATURE
- ACCESSI CARRABILI (AC)
- SENSO DI MARCIA

EDIFICI PRIVATI DI PROGETTO — ESISTENTI

NOTA : LE RECINZIONI TRA PROPRIETA' DIVERSE DOVRANNO PREVALENTEMENTE ESSERE REALIZZATE CON SIEPI E RETI.

BARRIERE ANTIRUMORE

TIPO A — TIPO B — TIPO C

RECINZIONI

TIPO A — TIPO B — TIPO C

VERDE

- AREE A PRATO ERBOSO
- AIUOLE CON ARBUSTI TAPPEZZANTI
- (n) ALBERATURE

1 LIBOCEDRUS DECURRENS circ. 20/25
2 MALUS FLORIBUNDA circ. 14/16
3 PYRUS CALERIANA circ. 14/16
4 ACER PLATANOIDES COLUMNARE circ. 14/16
5 TILIA CORDATA GREENSPIRE circ. 20/25
6 PRUNUS PISSARDI NIGRA circ. 14/16
7 QUERCUS ROBUR circ. 25/30
8 CELTIS AUSTRALIS circ. 30/35

ILLUMINAZIONE PUBBLICA E IMPIANTI SEMAFORICI

- PUNTO LUCE ESISTENTE
- PUNTO LUCE h. 10m TRE PROIETTORI
- PUNTO LUCE h. 8m DUE CORPI ILLUMINANTI
- PUNTO LUCE h. 8m UN CORPO ILLUMINANTE
- PUNTO LUCE h. 5m UN CORPO ILLUMINANTE
- Semaforo

ACCESSORI

- Cestino

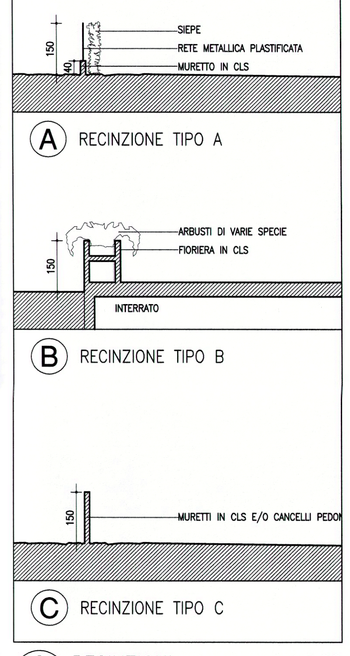

2 RECINZIONI 1:100

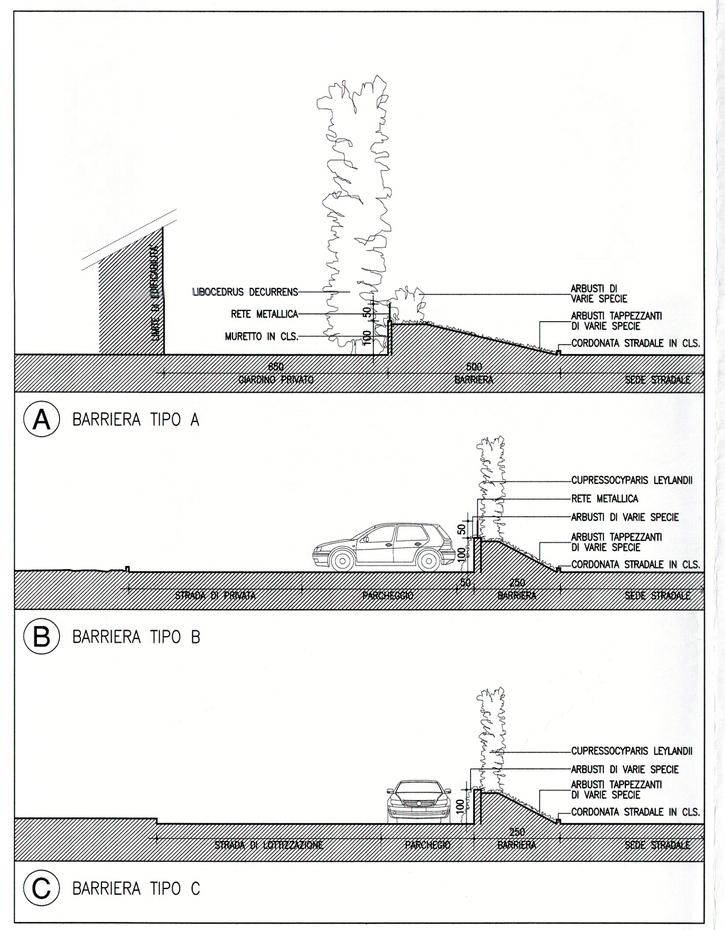

3 BARRIERE ANTIRUMORE 1:100

COMUNE DI MOGLIANO VENETO

PROVINCIA DI TREVISO

P.U.A. C2/8 **(approvato con D.C.C. n°29 del 22.02.2005)**

DITTE: - BETON CA.SA s.r.l.
- LE PIERE s.r.l.
- IMMOBILIARE JOLLY s.r.l.

Comune di Mogliano Veneto
- 8 LUG. 2013
Prot. n. 26665
Cat. ....Clas. ....Fasc. ....

TAVOLA N°	4	VARIANTE IN ADEGUAMENTO ALLA DELIBERA DEL C.C. n° 81 del 10.12.2009 ED ALLA CONVENZIONE EX ART. 63 L.R. 27.6.1985 n° 61 SOTTOSCRITTA IL 22.12.2009
scala: come indicato		PLANIMETRIA GENERALE CON ARREDO AREE PUBBLICHE E PRIVATE

PROGETTISTA
arch. Giuliano Giusto

ORDINE DEGLI ARCHITETTI PIANIFICATORI PAESAGGISTI E CONSERVATORI DELLA PROVINCIA DI TREVISO — GIUSTO GIULIANO — ARCHITETTO

LE DITTE:

LE PIERE S.r.l. Via Torino, 168 30124 VENEZIA Partita IVA 04912340278

beton ca.sa. s.r.l. Corte del Sole, 33/A 30174 Venezia - Mestre C. F. e P. IVA 00828280271

IMMOBILIARE JOLLY s.r.l. Via Cesare Battisti, 114 31021 MOGLIANO VENETO (TV)

PROGETTO DEL	LUGLIO 2013					
COPIA DEL	- 5 LUG. 2013					
VARIANTI						

STUDIO ARCH. GIULIANO GIUSTO 31021 MOGLIANO VENETO (TV) VIA I. SVEVO 47/B
telefono 0415902802 - fax 0415904670 - email giusto.giuliano@libero.it